

ГРАФИЧЕСКОЕ ОПИСАНИЕ МЕСТОПОЛОЖЕНИЯ ГРАНИЦ

Публичный сервитут на срок 49 лет в пользу ООО «ИНВЕСТ-ТРЕЙДХАУС» (ИНН: 7716799274, ОГРН: 1157746640270) в отношении земель и земельных участков в целях эксплуатации линейного объекта системы газоснабжения местного значения Газопровод высокого давления РУ 12 кгс/см к п.Сосновка и участок газопровода высокого давления РУ 12 кгс/см к п.Молочница до ШРП №1 (наименование объекта, местоположение границ которого описано (далее - объект)

Раздел 1

Сведения об объекте

Сведения об объекте		
№ п/п	Характеристики объекта	Описание характеристик
1	2	3
1	Местоположение объекта	Республика Мордовия, Зубово-Полянский муниципальный район, Леплейское сельское поселение, Сосновское сельское поселение
2	Площадь объекта +/- величина погрешности определения площади (P+/- Дельта P)	43187 кв.м ± 47 кв.м
3	Иные характеристики объекта	Публичный сервитут на срок 49 лет в пользу ООО «ИНВЕСТ-ТРЕЙДХАУС» (ИНН: 7716799274, ОГРН: 1157746640270) в отношении земель и земельных участков в целях эксплуатации линейного объекта системы газоснабжения местного значения « Газопровод высокого давления РУ 12 кгс/см к п.Сосновка и участок газопровода высокого давления РУ 12 кгс/см к п.Молочница до ШРП №1» в соответствии со статьей 3.6 Федерального закона от 25.10.2001 № 137-ФЗ «О введении в действие Земельного кодекса Российской Федерации»

Раздел 2

Сведения о местоположении границ объекта					
1. Система координат <u>МСК-13, зона 1</u>					
2. Сведения о характерных точках границ объекта					
Обозначение характерных точек границ	Координаты, м		Метод определения координат характерной точки	Средняя квадратическая погрешность положения характерной точки (M_t), м	Описание обозначения точки на местности (при наличии)
	X	Y			
1	2	3	4	5	6
1	406992.57	1138641.99	Аналитический метод	0.10	–
2	406989.79	1138692.63	Аналитический метод	0.10	–
3	406986.77	1138740.47	Аналитический метод	0.10	–
4	406982.39	1138803.71	Аналитический метод	0.10	–
5	406978.24	1138863.26	Аналитический метод	0.10	–
6	406974.75	1138913.50	Аналитический метод	0.10	–
7	406971.59	1138958.79	Аналитический метод	0.10	–
8	406967.93	1139011.36	Аналитический метод	0.10	–
9	406964.54	1139059.97	Аналитический метод	0.10	–
10	406963.97	1139068.24	Аналитический метод	0.10	–
11	406962.98	1139068.14	Аналитический метод	0.10	–
12	406960.08	1139109.82	Аналитический метод	0.10	–
13	406957.43	1139147.85	Аналитический метод	0.10	–
14	406955.32	1139177.97	Аналитический метод	0.10	–
15	406952.74	1139202.96	Аналитический метод	0.10	–
16	406950.49	1139202.91	Аналитический метод	0.10	–
17	406950.43	1139203.91	Аналитический метод	0.10	–
18	406941.05	1139203.76	Аналитический метод	0.10	–
19	406940.44	1139203.81	Аналитический метод	0.10	–
20	406938.99	1139203.87	Аналитический метод	0.10	–
21	406935.96	1139204.00	Аналитический метод	0.10	–
22	406935.94	1139203.43	Аналитический метод	0.10	–
23	406931.19	1139203.77	Аналитический метод	0.10	–
24	406930.77	1139197.79	Аналитический метод	0.10	–
25	406935.74	1139197.44	Аналитический метод	0.10	–
26	406938.68	1139197.27	Аналитический метод	0.10	–
27	406941.74	1139197.11	Аналитический метод	0.10	–
28	406941.76	1139197.77	Аналитический метод	0.10	–
29	406949.24	1139197.90	Аналитический метод	0.10	–
30	406951.34	1139177.63	Аналитический метод	0.10	–
31	406953.43	1139147.57	Аналитический метод	0.10	–
32	406956.08	1139109.54	Аналитический метод	0.10	–
33	406958.99	1139067.73	Аналитический метод	0.10	–
34	406958.00	1139067.63	Аналитический метод	0.10	–
35	406958.56	1139059.55	Аналитический метод	0.10	–
36	406961.95	1139010.94	Аналитический метод	0.10	–
37	406965.61	1138958.37	Аналитический метод	0.10	–
38	406968.77	1138913.08	Аналитический метод	0.10	–
39	406972.26	1138862.84	Аналитический метод	0.10	–
40	406976.41	1138803.29	Аналитический метод	0.10	–
41	406980.79	1138740.07	Аналитический метод	0.10	–
42	406983.81	1138692.27	Аналитический метод	0.10	–
43	406986.25	1138647.62	Аналитический метод	0.10	–
44	406958.60	1138645.90	Аналитический метод	0.10	–
45	406924.25	1138642.83	Аналитический метод	0.10	–
46	406884.17	1138639.24	Аналитический метод	0.10	–
47	406858.68	1138636.95	Аналитический метод	0.10	–
48	406830.87	1138634.46	Аналитический метод	0.10	–
49	406785.28	1138630.38	Аналитический метод	0.10	–
50	406736.76	1138626.03	Аналитический метод	0.10	–

51	406691.82	1138622.01	Аналитический метод	0.10	–
52	406657.27	1138618.91	Аналитический метод	0.10	–
53	406628.69	1138616.35	Аналитический метод	0.10	–
54	406590.95	1138612.97	Аналитический метод	0.10	–
55	406538.30	1138608.41	Аналитический метод	0.10	–
56	406487.44	1138604.00	Аналитический метод	0.10	–
57	406443.08	1138600.16	Аналитический метод	0.10	–
58	406394.08	1138595.91	Аналитический метод	0.10	–
59	406351.58	1138592.23	Аналитический метод	0.10	–
60	406301.80	1138587.92	Аналитический метод	0.10	–
61	406262.22	1138584.49	Аналитический метод	0.10	–
62	406227.66	1138581.50	Аналитический метод	0.10	–
63	406193.09	1138578.50	Аналитический метод	0.10	–
64	406147.77	1138575.47	Аналитический метод	0.10	–
65	406099.32	1138572.24	Аналитический метод	0.10	–
66	406053.65	1138569.19	Аналитический метод	0.10	–
67	406013.65	1138566.52	Аналитический метод	0.10	–
68	405969.63	1138563.58	Аналитический метод	0.10	–
69	405913.90	1138559.86	Аналитический метод	0.10	–
70	405873.67	1138557.17	Аналитический метод	0.10	–
71	405825.68	1138553.96	Аналитический метод	0.10	–
72	405786.62	1138551.36	Аналитический метод	0.10	–
73	405748.50	1138548.81	Аналитический метод	0.10	–
74	405711.66	1138546.36	Аналитический метод	0.10	–
75	405655.08	1138544.60	Аналитический метод	0.10	–
76	405601.70	1138542.95	Аналитический метод	0.10	–
77	405556.51	1138541.56	Аналитический метод	0.10	–
78	405516.59	1138540.32	Аналитический метод	0.10	–
79	405479.02	1138539.16	Аналитический метод	0.10	–
80	405426.71	1138533.57	Аналитический метод	0.10	–
81	405383.30	1138528.94	Аналитический метод	0.10	–
82	405340.50	1138524.38	Аналитический метод	0.10	–
83	405292.18	1138519.22	Аналитический метод	0.10	–
84	405251.56	1138514.89	Аналитический метод	0.10	–
85	405202.62	1138509.67	Аналитический метод	0.10	–
86	405157.25	1138504.83	Аналитический метод	0.10	–
87	405118.74	1138500.72	Аналитический метод	0.10	–
88	405066.11	1138495.11	Аналитический метод	0.10	–
89	404982.74	1138486.38	Аналитический метод	0.10	–
90	404955.38	1138483.58	Аналитический метод	0.10	–
91	404918.06	1138479.97	Аналитический метод	0.10	–
92	404891.30	1138478.53	Аналитический метод	0.10	–
93	404876.00	1138490.66	Аналитический метод	0.10	–
94	404823.55	1138526.46	Аналитический метод	0.10	–
95	404793.89	1138547.50	Аналитический метод	0.10	–
96	404774.22	1138561.46	Аналитический метод	0.10	–
97	404748.25	1138579.88	Аналитический метод	0.10	–
98	404724.28	1138596.88	Аналитический метод	0.10	–
99	404705.27	1138610.37	Аналитический метод	0.10	–
100	404683.26	1138625.98	Аналитический метод	0.10	–
101	404659.24	1138643.01	Аналитический метод	0.10	–
102	404635.60	1138659.78	Аналитический метод	0.10	–
103	404614.18	1138675.34	Аналитический метод	0.10	–
104	404586.17	1138695.67	Аналитический метод	0.10	–
105	404569.10	1138708.08	Аналитический метод	0.10	–
106	404534.27	1138733.37	Аналитический метод	0.10	–
107	404511.08	1138750.21	Аналитический метод	0.10	–
108	404486.08	1138768.37	Аналитический метод	0.10	–
109	404452.63	1138792.66	Аналитический метод	0.10	–
110	404425.41	1138812.43	Аналитический метод	0.10	–
111	404401.39	1138829.87	Аналитический метод	0.10	–
112	404378.90	1138846.21	Аналитический метод	0.10	–
113	404358.23	1138861.22	Аналитический метод	0.10	–
114	404319.83	1138888.45	Аналитический метод	0.10	–
115	404291.40	1138908.61	Аналитический метод	0.10	–
116	404253.45	1138935.50	Аналитический метод	0.10	–
117	404229.45	1138952.53	Аналитический метод	0.10	–

118	404208.96	1138967.05	Аналитический метод	0.10	–
119	404185.96	1138983.35	Аналитический метод	0.10	–
120	404145.65	1139013.70	Аналитический метод	0.10	–
121	404135.11	1139021.97	Аналитический метод	0.10	–
122	404129.93	1139041.97	Аналитический метод	0.10	–
123	404129.23	1139045.65	Аналитический метод	0.10	–
124	404100.32	1139059.29	Аналитический метод	0.10	–
125	404073.71	1139071.86	Аналитический метод	0.10	–
126	404055.12	1139080.63	Аналитический метод	0.10	–
127	404027.47	1139093.69	Аналитический метод	0.10	–
128	404006.46	1139110.74	Аналитический метод	0.10	–
129	403987.36	1139126.24	Аналитический метод	0.10	–
130	403975.23	1139136.08	Аналитический метод	0.10	–
131	403958.55	1139153.43	Аналитический метод	0.10	–
132	403941.38	1139171.28	Аналитический метод	0.10	–
133	403921.18	1139192.27	Аналитический метод	0.10	–
134	403908.57	1139205.37	Аналитический метод	0.10	–
135	403878.32	1139219.46	Аналитический метод	0.10	–
136	403857.36	1139229.22	Аналитический метод	0.10	–
137	403818.42	1139249.64	Аналитический метод	0.10	–
138	403793.53	1139265.55	Аналитический метод	0.10	–
139	403763.16	1139284.95	Аналитический метод	0.10	–
140	403738.29	1139300.85	Аналитический метод	0.10	–
141	403709.63	1139322.33	Аналитический метод	0.10	–
142	403677.94	1139346.08	Аналитический метод	0.10	–
143	403651.13	1139366.18	Аналитический метод	0.10	–
144	403605.79	1139400.16	Аналитический метод	0.10	–
145	403587.10	1139414.75	Аналитический метод	0.10	–
146	403565.75	1139431.39	Аналитический метод	0.10	–
147	403544.73	1139447.78	Аналитический метод	0.10	–
148	403527.46	1139461.25	Аналитический метод	0.10	–
149	403497.89	1139480.58	Аналитический метод	0.10	–
150	403471.70	1139497.71	Аналитический метод	0.10	–
151	403445.57	1139514.78	Аналитический метод	0.10	–
152	403425.97	1139527.60	Аналитический метод	0.10	–
153	403399.29	1139545.04	Аналитический метод	0.10	–
154	403369.53	1139564.08	Аналитический метод	0.10	–
155	403337.17	1139588.09	Аналитический метод	0.10	–
156	403308.43	1139609.40	Аналитический метод	0.10	–
157	403280.30	1139633.26	Аналитический метод	0.10	–
158	403242.16	1139665.60	Аналитический метод	0.10	–
159	403206.32	1139689.83	Аналитический метод	0.10	–
160	403175.46	1139710.69	Аналитический метод	0.10	–
161	403134.00	1139738.72	Аналитический метод	0.10	–
162	403113.68	1139752.45	Аналитический метод	0.10	–
163	403078.15	1139778.02	Аналитический метод	0.10	–
164	403042.18	1139803.91	Аналитический метод	0.10	–
165	403008.25	1139828.34	Аналитический метод	0.10	–
166	402981.48	1139847.61	Аналитический метод	0.10	–
167	402939.06	1139878.03	Аналитический метод	0.10	–
168	402912.50	1139897.06	Аналитический метод	0.10	–
169	402872.11	1139926.48	Аналитический метод	0.10	–
170	402844.41	1139946.65	Аналитический метод	0.10	–
171	402814.40	1139968.50	Аналитический метод	0.10	–
172	402778.55	1139996.65	Аналитический метод	0.10	–
173	402727.48	1140036.75	Аналитический метод	0.10	–
174	402690.26	1140064.98	Аналитический метод	0.10	–
175	402664.62	1140084.43	Аналитический метод	0.10	–
176	402638.92	1140103.93	Аналитический метод	0.10	–
177	402597.05	1140132.25	Аналитический метод	0.10	–
178	402556.63	1140159.58	Аналитический метод	0.10	–
179	402533.67	1140174.49	Аналитический метод	0.10	–
180	402502.71	1140194.60	Аналитический метод	0.10	–
181	402470.33	1140217.15	Аналитический метод	0.10	–
182	402448.32	1140232.51	Аналитический метод	0.10	–
183	402436.02	1140241.10	Аналитический метод	0.10	–
184	402407.06	1140259.88	Аналитический метод	0.10	–

185	402389.00	1140271.58	Аналитический метод	0.10	–
186	402362.91	1140288.50	Аналитический метод	0.10	–
187	402331.53	1140310.39	Аналитический метод	0.10	–
188	402299.32	1140332.86	Аналитический метод	0.10	–
189	402264.66	1140357.04	Аналитический метод	0.10	–
190	402233.21	1140380.35	Аналитический метод	0.10	–
191	402195.40	1140408.37	Аналитический метод	0.10	–
192	402168.22	1140431.46	Аналитический метод	0.10	–
193	402124.33	1140470.67	Аналитический метод	0.10	–
194	402091.54	1140495.27	Аналитический метод	0.10	–
195	402070.95	1140509.39	Аналитический метод	0.10	–
196	402033.53	1140535.07	Аналитический метод	0.10	–
197	402011.42	1140550.24	Аналитический метод	0.10	–
198	401993.64	1140562.44	Аналитический метод	0.10	–
199	401967.51	1140581.23	Аналитический метод	0.10	–
200	401932.86	1140606.15	Аналитический метод	0.10	–
201	401909.27	1140623.07	Аналитический метод	0.10	–
202	401875.55	1140647.25	Аналитический метод	0.10	–
203	401849.10	1140666.21	Аналитический метод	0.10	–
204	401823.79	1140685.02	Аналитический метод	0.10	–
205	401791.27	1140709.18	Аналитический метод	0.10	–
206	401761.76	1140731.95	Аналитический метод	0.10	–
207	401733.83	1140761.83	Аналитический метод	0.10	–
208	401719.09	1140785.62	Аналитический метод	0.10	–
209	401699.84	1140807.98	Аналитический метод	0.10	–
210	401674.23	1140828.37	Аналитический метод	0.10	–
211	401658.42	1140840.93	Аналитический метод	0.10	–
212	401630.76	1140861.68	Аналитический метод	0.10	–
213	401603.76	1140878.43	Аналитический метод	0.10	–
214	401597.00	1140883.10	Аналитический метод	0.10	–
215	401582.60	1140889.20	Аналитический метод	0.10	–
216	401570.36	1140891.55	Аналитический метод	0.10	–
217	401555.40	1140893.82	Аналитический метод	0.10	–
218	401535.72	1140896.58	Аналитический метод	0.10	–
219	401526.26	1140899.65	Аналитический метод	0.10	–
220	401516.42	1140904.79	Аналитический метод	0.10	–
221	401504.83	1140911.96	Аналитический метод	0.10	–
222	401466.12	1140935.76	Аналитический метод	0.10	–
223	401464.19	1140937.29	Аналитический метод	0.10	–
224	401463.79	1140937.53	Аналитический метод	0.10	–
225	401463.33	1140937.73	Аналитический метод	0.10	–
226	401413.09	1140976.93	Аналитический метод	0.10	–
227	401411.70	1140981.82	Аналитический метод	0.10	–
228	401409.39	1141002.43	Аналитический метод	0.10	–
229	401404.51	1141064.57	Аналитический метод	0.10	–
230	401404.63	1141120.36	Аналитический метод	0.10	–
231	401400.03	1141175.78	Аналитический метод	0.10	–
232	401395.05	1141225.14	Аналитический метод	0.10	–
233	401389.09	1141224.54	Аналитический метод	0.10	–
234	401394.05	1141175.24	Аналитический метод	0.10	–
235	401398.63	1141120.12	Аналитический метод	0.10	–
236	401398.51	1141064.35	Аналитический метод	0.10	–
237	401403.41	1141001.85	Аналитический метод	0.10	–
238	401405.80	1140980.66	Аналитический метод	0.10	–
239	401407.85	1140973.41	Аналитический метод	0.10	–
240	401460.03	1140932.71	Аналитический метод	0.10	–
241	401460.66	1140932.36	Аналитический метод	0.10	–
242	401460.90	1140932.25	Аналитический метод	0.10	–
243	401462.84	1140930.73	Аналитический метод	0.10	–
244	401501.67	1140906.86	Аналитический метод	0.10	–
245	401513.44	1140899.57	Аналитический метод	0.10	–
246	401523.94	1140894.09	Аналитический метод	0.10	–
247	401534.42	1140890.70	Аналитический метод	0.10	–
248	401554.54	1140887.88	Аналитический метод	0.10	–
249	401569.34	1140885.63	Аналитический метод	0.10	–
250	401580.84	1140883.42	Аналитический метод	0.10	–
251	401594.10	1140877.82	Аналитический метод	0.10	–

252	401600.46	1140873.41	Аналитический метод	0.10	–
253	401627.38	1140856.72	Аналитический метод	0.10	–
254	401654.76	1140836.19	Аналитический метод	0.10	–
255	401670.49	1140823.67	Аналитический метод	0.10	–
256	401695.66	1140803.64	Аналитический метод	0.10	–
257	401714.23	1140782.06	Аналитический метод	0.10	–
258	401729.05	1140758.17	Аналитический метод	0.10	–
259	401757.70	1140727.49	Аналитический метод	0.10	–
260	401787.65	1140704.40	Аналитический метод	0.10	–
261	401820.21	1140680.20	Аналитический метод	0.10	–
262	401845.56	1140661.37	Аналитический метод	0.10	–
263	401872.05	1140642.37	Аналитический метод	0.10	–
264	401905.77	1140618.19	Аналитический метод	0.10	–
265	401929.36	1140601.27	Аналитический метод	0.10	–
266	401964.01	1140576.35	Аналитический метод	0.10	–
267	401990.20	1140557.52	Аналитический метод	0.10	–
268	402008.02	1140545.30	Аналитический метод	0.10	–
269	402030.13	1140530.13	Аналитический метод	0.10	–
270	402067.55	1140504.45	Аналитический метод	0.10	–
271	402088.04	1140490.39	Аналитический метод	0.10	–
272	402120.53	1140466.03	Аналитический метод	0.10	–
273	402164.28	1140426.94	Аналитический метод	0.10	–
274	402191.66	1140403.67	Аналитический метод	0.10	–
275	402229.63	1140375.53	Аналитический метод	0.10	–
276	402261.16	1140352.16	Аналитический метод	0.10	–
277	402295.88	1140327.94	Аналитический метод	0.10	–
278	402328.09	1140305.47	Аналитический метод	0.10	–
279	402359.57	1140283.52	Аналитический метод	0.10	–
280	402385.74	1140266.54	Аналитический метод	0.10	–
281	402403.80	1140254.84	Аналитический метод	0.10	–
282	402432.66	1140236.12	Аналитический метод	0.10	–
283	402444.88	1140227.59	Аналитический метод	0.10	–
284	402466.89	1140212.23	Аналитический метод	0.10	–
285	402499.37	1140189.62	Аналитический метод	0.10	–
286	402530.41	1140169.45	Аналитический метод	0.10	–
287	402553.31	1140154.58	Аналитический метод	0.10	–
288	402593.69	1140127.27	Аналитический метод	0.10	–
289	402635.42	1140099.05	Аналитический метод	0.10	–
290	402661.00	1140079.65	Аналитический метод	0.10	–
291	402686.64	1140060.20	Аналитический метод	0.10	–
292	402723.82	1140031.99	Аналитический метод	0.10	–
293	402774.85	1139991.93	Аналитический метод	0.10	–
294	402810.78	1139963.72	Аналитический метод	0.10	–
295	402840.87	1139941.79	Аналитический метод	0.10	–
296	402868.57	1139921.62	Аналитический метод	0.10	–
297	402908.98	1139892.20	Аналитический метод	0.10	–
298	402935.56	1139873.15	Аналитический метод	0.10	–
299	402977.98	1139842.73	Аналитический метод	0.10	–
300	403004.75	1139823.48	Аналитический метод	0.10	–
301	403038.68	1139799.05	Аналитический метод	0.10	–
302	403074.65	1139773.16	Аналитический метод	0.10	–
303	403110.24	1139747.53	Аналитический метод	0.10	–
304	403130.64	1139733.74	Аналитический метод	0.10	–
305	403172.10	1139705.71	Аналитический метод	0.10	–
306	403202.96	1139684.85	Аналитический метод	0.10	–
307	403238.52	1139660.82	Аналитический метод	0.10	–
308	403276.42	1139628.68	Аналитический метод	0.10	–
309	403304.69	1139604.70	Аналитический метод	0.10	–
310	403333.59	1139583.27	Аналитический метод	0.10	–
311	403366.13	1139559.14	Аналитический метод	0.10	–
312	403396.03	1139540.00	Аналитический метод	0.10	–
313	403422.69	1139522.58	Аналитический метод	0.10	–
314	403442.29	1139509.76	Аналитический метод	0.10	–
315	403468.42	1139492.69	Аналитический метод	0.10	–
316	403494.61	1139475.56	Аналитический метод	0.10	–
317	403523.96	1139456.37	Аналитический метод	0.10	–
318	403541.05	1139443.04	Аналитический метод	0.10	–

319	403562.07	1139426.65	Аналитический метод	0.10	–
320	403583.41	1139410.01	Аналитический метод	0.10	–
321	403602.15	1139395.40	Аналитический метод	0.10	–
322	403647.53	1139361.38	Аналитический метод	0.10	–
323	403674.34	1139341.28	Аналитический метод	0.10	–
324	403706.03	1139317.53	Аналитический метод	0.10	–
325	403734.87	1139295.91	Аналитический метод	0.10	–
326	403759.92	1139279.89	Аналитический метод	0.10	–
327	403790.29	1139260.49	Аналитический метод	0.10	–
328	403815.40	1139244.44	Аналитический метод	0.10	–
329	403854.70	1139223.84	Аналитический метод	0.10	–
330	403875.78	1139214.02	Аналитический метод	0.10	–
331	403905.03	1139200.41	Аналитический метод	0.10	–
332	403916.86	1139188.11	Аналитический метод	0.10	–
333	403937.06	1139167.12	Аналитический метод	0.10	–
334	403954.23	1139149.27	Аналитический метод	0.10	–
335	403971.17	1139131.66	Аналитический метод	0.10	–
336	403983.58	1139121.58	Аналитический метод	0.10	–
337	404002.68	1139106.08	Аналитический метод	0.10	–
338	404024.25	1139088.57	Аналитический метод	0.10	–
339	404052.56	1139075.21	Аналитический метод	0.10	–
340	404071.15	1139066.44	Аналитический метод	0.10	–
341	404097.76	1139053.87	Аналитический метод	0.10	–
342	404123.90	1139041.53	Аналитический метод	0.10	–
343	404124.07	1139040.65	Аналитический метод	0.10	–
344	404129.83	1139018.49	Аналитический метод	0.10	–
345	404141.99	1139008.94	Аналитический метод	0.10	–
346	404182.42	1138978.51	Аналитический метод	0.10	–
347	404205.49	1138962.15	Аналитический метод	0.10	–
348	404225.97	1138947.63	Аналитический метод	0.10	–
349	404249.98	1138930.60	Аналитический метод	0.10	–
350	404287.92	1138903.71	Аналитический метод	0.10	–
351	404316.35	1138883.55	Аналитический метод	0.10	–
352	404354.73	1138856.34	Аналитический метод	0.10	–
353	404375.38	1138841.35	Аналитический метод	0.10	–
354	404397.87	1138825.01	Аналитический метод	0.10	–
355	404421.89	1138807.57	Аналитический метод	0.10	–
356	404449.11	1138787.80	Аналитический метод	0.10	–
357	404482.56	1138763.51	Аналитический метод	0.10	–
358	404507.56	1138745.35	Аналитический метод	0.10	–
359	404530.75	1138728.51	Аналитический метод	0.10	–
360	404565.58	1138703.22	Аналитический метод	0.10	–
361	404582.65	1138690.81	Аналитический метод	0.10	–
362	404610.66	1138670.48	Аналитический метод	0.10	–
363	404632.10	1138654.90	Аналитический метод	0.10	–
364	404655.76	1138638.11	Аналитический метод	0.10	–
365	404679.78	1138621.08	Аналитический метод	0.10	–
366	404701.79	1138605.47	Аналитический метод	0.10	–
367	404720.80	1138591.98	Аналитический метод	0.10	–
368	404744.77	1138574.98	Аналитический метод	0.10	–
369	404770.74	1138556.56	Аналитический метод	0.10	–
370	404790.41	1138542.60	Аналитический метод	0.10	–
371	404820.13	1138521.54	Аналитический метод	0.10	–
372	404872.44	1138485.82	Аналитический метод	0.10	–
373	404889.38	1138472.41	Аналитический метод	0.10	–
374	404918.52	1138473.99	Аналитический метод	0.10	–
375	404955.98	1138477.60	Аналитический метод	0.10	–
376	404983.36	1138480.42	Аналитический метод	0.10	–
377	405066.75	1138489.15	Аналитический метод	0.10	–
378	405119.38	1138494.76	Аналитический метод	0.10	–
379	405157.89	1138498.87	Аналитический метод	0.10	–
380	405203.26	1138503.71	Аналитический метод	0.10	–
381	405252.20	1138508.93	Аналитический метод	0.10	–
382	405292.82	1138513.26	Аналитический метод	0.10	–
383	405341.14	1138518.42	Аналитический метод	0.10	–
384	405383.94	1138522.98	Аналитический метод	0.10	–
385	405427.35	1138527.61	Аналитический метод	0.10	–

386	405479.44	1138533.16	Аналитический метод	0.10	–
387	405516.77	1138534.32	Аналитический метод	0.10	–
388	405556.69	1138535.56	Аналитический метод	0.10	–
389	405601.88	1138536.95	Аналитический метод	0.10	–
390	405655.26	1138538.60	Аналитический метод	0.10	–
391	405711.96	1138540.36	Аналитический метод	0.10	–
392	405748.90	1138542.83	Аналитический метод	0.10	–
393	405787.02	1138545.38	Аналитический метод	0.10	–
394	405826.08	1138547.98	Аналитический метод	0.10	–
395	405874.07	1138551.19	Аналитический метод	0.10	–
396	405914.30	1138553.88	Аналитический метод	0.10	–
397	405970.03	1138557.60	Аналитический метод	0.10	–
398	406014.05	1138560.54	Аналитический метод	0.10	–
399	406054.05	1138563.21	Аналитический метод	0.10	–
400	406099.72	1138566.26	Аналитический метод	0.10	–
401	406148.17	1138569.49	Аналитический метод	0.10	–
402	406193.55	1138572.52	Аналитический метод	0.10	–
403	406228.18	1138575.52	Аналитический метод	0.10	–
404	406262.74	1138578.51	Аналитический метод	0.10	–
405	406302.32	1138581.94	Аналитический метод	0.10	–
406	406352.10	1138586.25	Аналитический метод	0.10	–
407	406394.60	1138589.93	Аналитический метод	0.10	–
408	406443.60	1138594.18	Аналитический метод	0.10	–
409	406487.96	1138598.02	Аналитический метод	0.10	–
410	406538.82	1138602.43	Аналитический метод	0.10	–
411	406591.47	1138606.99	Аналитический метод	0.10	–
412	406629.23	1138610.37	Аналитический метод	0.10	–
413	406657.81	1138612.93	Аналитический метод	0.10	–
414	406692.36	1138616.03	Аналитический метод	0.10	–
415	406737.30	1138620.05	Аналитический метод	0.10	–
416	406785.82	1138624.40	Аналитический метод	0.10	–
417	406831.41	1138628.48	Аналитический метод	0.10	–
418	406859.22	1138630.97	Аналитический метод	0.10	–
419	406884.71	1138633.26	Аналитический метод	0.10	–
420	406924.79	1138636.85	Аналитический метод	0.10	–
421	406959.06	1138639.92	Аналитический метод	0.10	–
422	406987.68	1138641.70	Аналитический метод	0.10	–
423	406988.75	1138641.76	Аналитический метод	0.10	–
1	406992.57	1138641.99	Аналитический метод	0.10	–


3. Сведения о характерных точках части (частей) границы объекта

Обозначение характерных точек части границы	Координаты, м		Метод определения координат характерной точки	Средняя квадратическая погрешность положения характерной точки (M_t), м	Описание обозначения точки на местности (при наличии)
	X	Y			
1	2	3	4	5	6
–	–	–	–	–	–

Раздел 4






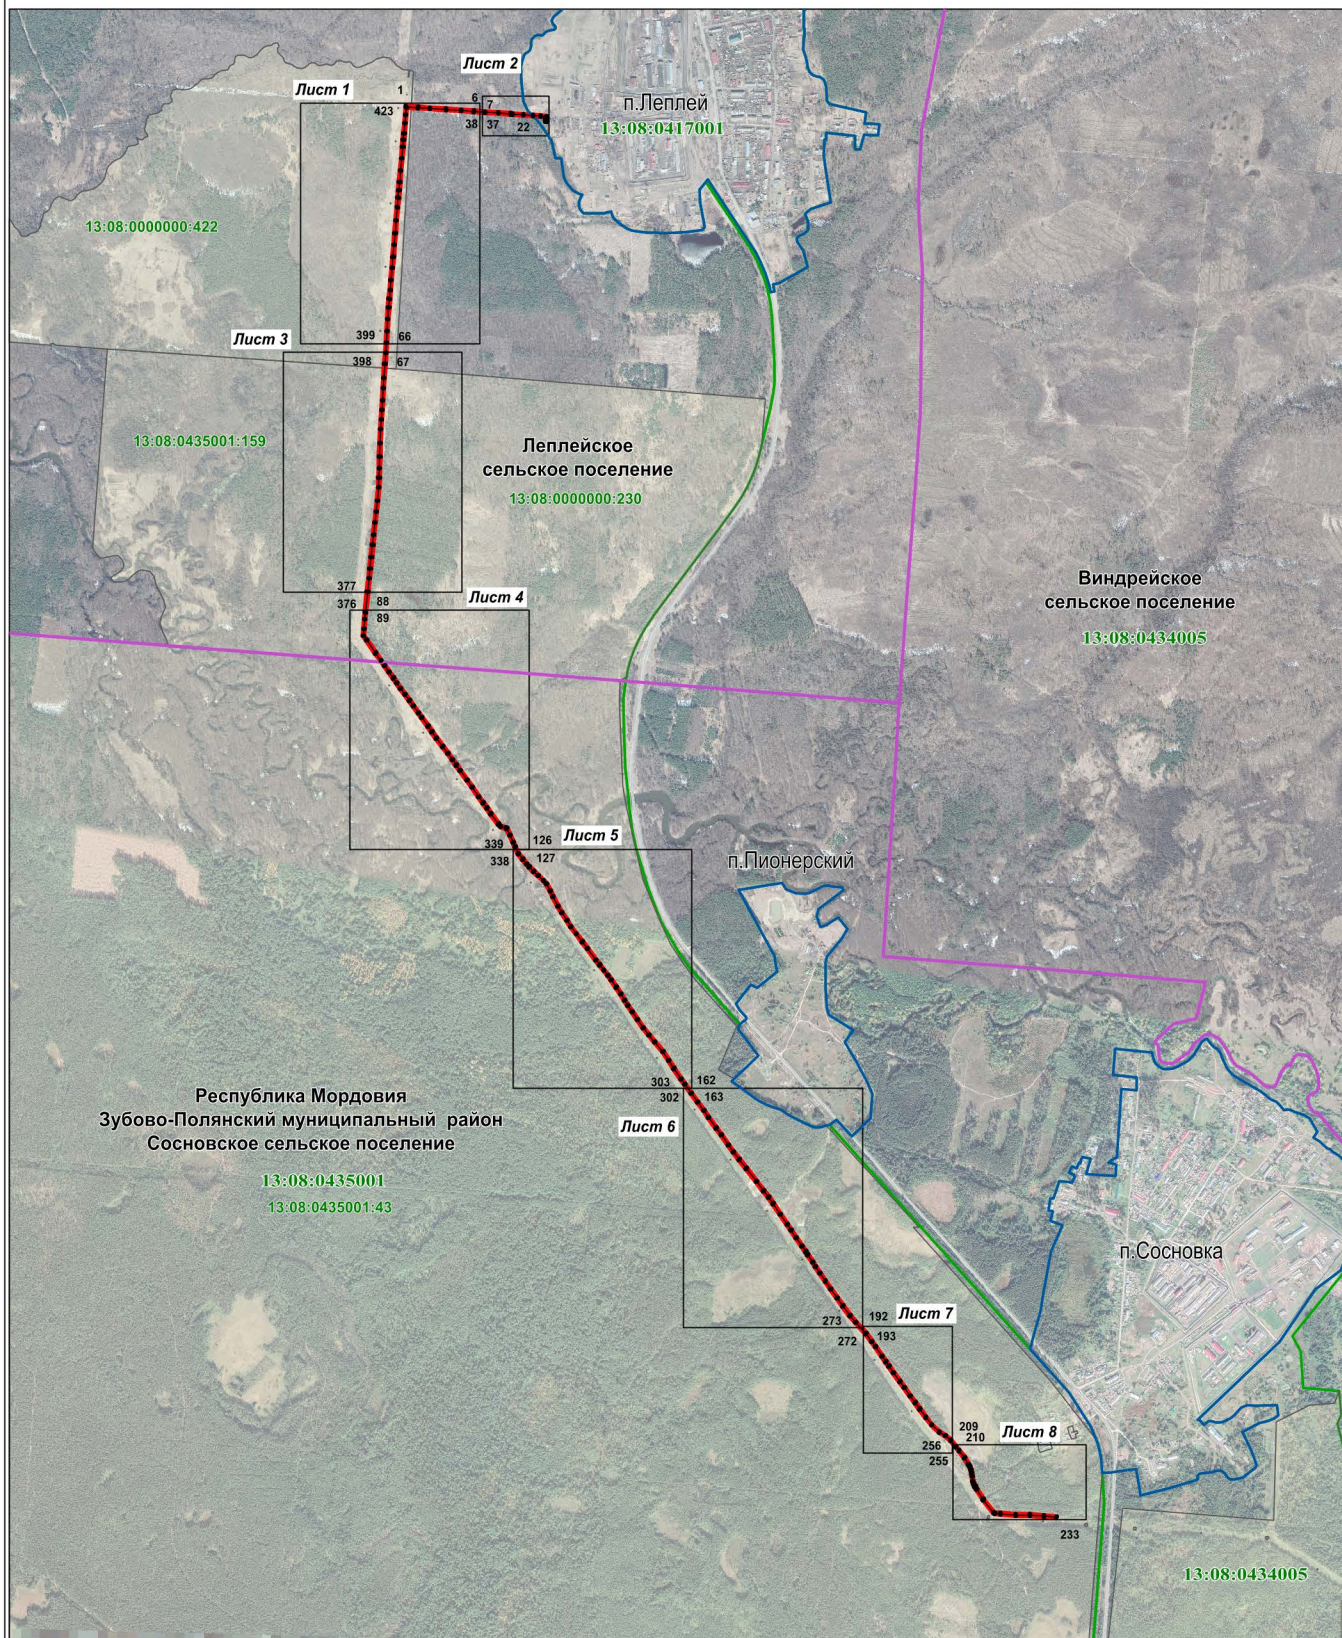


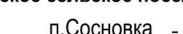


Схема расположения границ публичного сервитута

 Обзорная схема расположения



Используемые условные знаки и обозначения:

Масштаб 1 : 30000

-  1 - характеристическая точка планируемой границы публичного сервитута
-  - планируемая граница публичного сервитута
-  - граница кадастрового квартала
-  - граница населенного пункта
-  - газопровод
-  13:08:0435001:43 - граница земельного участка, кадастровый номер
-  13:08:0434005 - подпись кадастрового квартала
-  Республика Мордовия - наименование субъекта РФ
-  Zubovo-Polyanskiy municipal district - наименование муниципального района
-  Sosnovskoye rural settlement - наименование сельского поселения
-  p. Sosnovka - наименование населенного пункта



Используемые условные знаки и обозначения: - характерная точка планируемой границы публичного сервитута

 - планируемая граница публичного сервитута

 - газопровод

 13:08:0000000:422 - граница земельного участка, кадастровый номер

13:08:0434005 - подпись кадастрового квартала

Республика Мордовия - наименование субъекта РФ

Зубово-Полянский муниципальный район - наименование муниципального района

Леплейское сельское поселение - наименование сельского поселения

Раздел 4
Схема расположения границ публичного сервитута

Лист 2



Используемые условные знаки и обозначения:

- 7 • - характерная точка планируемой границы публичного сервитута
- (red line) - планируемая граница публичного сервитута
- (blue line) - граница населенного пункта
- (black line) - газопровод
- 13:08:0434005 - подпись кадастрового квартала

Масштаб 1 : 1000

Республика Мордовия - наименование субъекта РФ
Зубово-Полянский муниципальный район - наименование муниципального района
Леплейское сельское поселение - наименование сельского поселения



Используемые условные знаки и обозначения:

378 •

- характерная точка планируемой границы публичного сервитута

—

- планируемая граница публичного сервитута

—

- газопровод

13:08:0000000:422

- граница земельного участка, кадастровый номер

13:08:0434005

- подпись кадастрового квартала

Республика Мордовия - наименование субъекта РФ

Зубово-Полянский муниципальный район - наименование муниципального района

Леплейское сельское поселение - наименование сельского поселения

Масштаб 1 : 4000






Раздел 4
Схема расположения границ публичного сервитута

Лист 4



Используемые условные знаки и обозначения:

Масштаб 1 : 4000

- 89 • - характерная точка планируемой границы публичного сервитута
-  - планируемая граница публичного сервитута
-  - газопровод
-  - граница сельского поселения
-  13:08:0435001:43 - граница земельного участка, кадастровый номер
-  13:08:0434005 - подпись кадастрового квартала
- Республика Мордовия - наименование субъекта РФ
- Зубово-Полянский муниципальный район - наименование муниципального района
- Сосновское сельское поселение - наименование сельского поселения



Используемые условные знаки и обозначения:

- 316 • - характерная точка планируемой границы публичного сервитута
- - планируемая граница публичного сервитута
- - газопровод
- 13:08:0435001:43 - граница земельного участка, кадастровый номер
- 13:08:0434005 - подпись кадастрового квартала
- Республика Мордовия - наименование субъекта РФ
- Зубово-Полянский муниципальный район - наименование муниципального района
- Сосновское сельское поселение - наименование сельского поселения

Масштаб 1 : 4000



Масштаб 1 : 4000

Используемые условные знаки и обозначения:

- 274 - характерная точка планируемой границы публичного сервитута
- планируемая граница публичного сервитута
- газопровод
- 13:08:0435001:43 - граница земельного участка, кадастровый номер
- 13:08:0435001 - подпись кадастрового квартала

Республика Мордовия - наименование субъекта РФ

Зубово-Полянский муниципальный район - наименование муниципального района

Сосновское сельское поселение - наименование сельского поселения

Раздел 4
Схема расположения границ публичного сервитута

Лист 7



Используемые условные знаки и обозначения:

Масштаб 1 : 2000

274 *



- характерная точка планируемой границы публичного сервитута



- планируемая граница публичного сервитута



- газопровод

13:08:0435001

- граница земельного участка, кадастровый номер

- подпись кадастрового квартала

Республика Мордовия


- наименование субъекта РФ

Зубово-Полянский муниципальный район

- наименование муниципального района



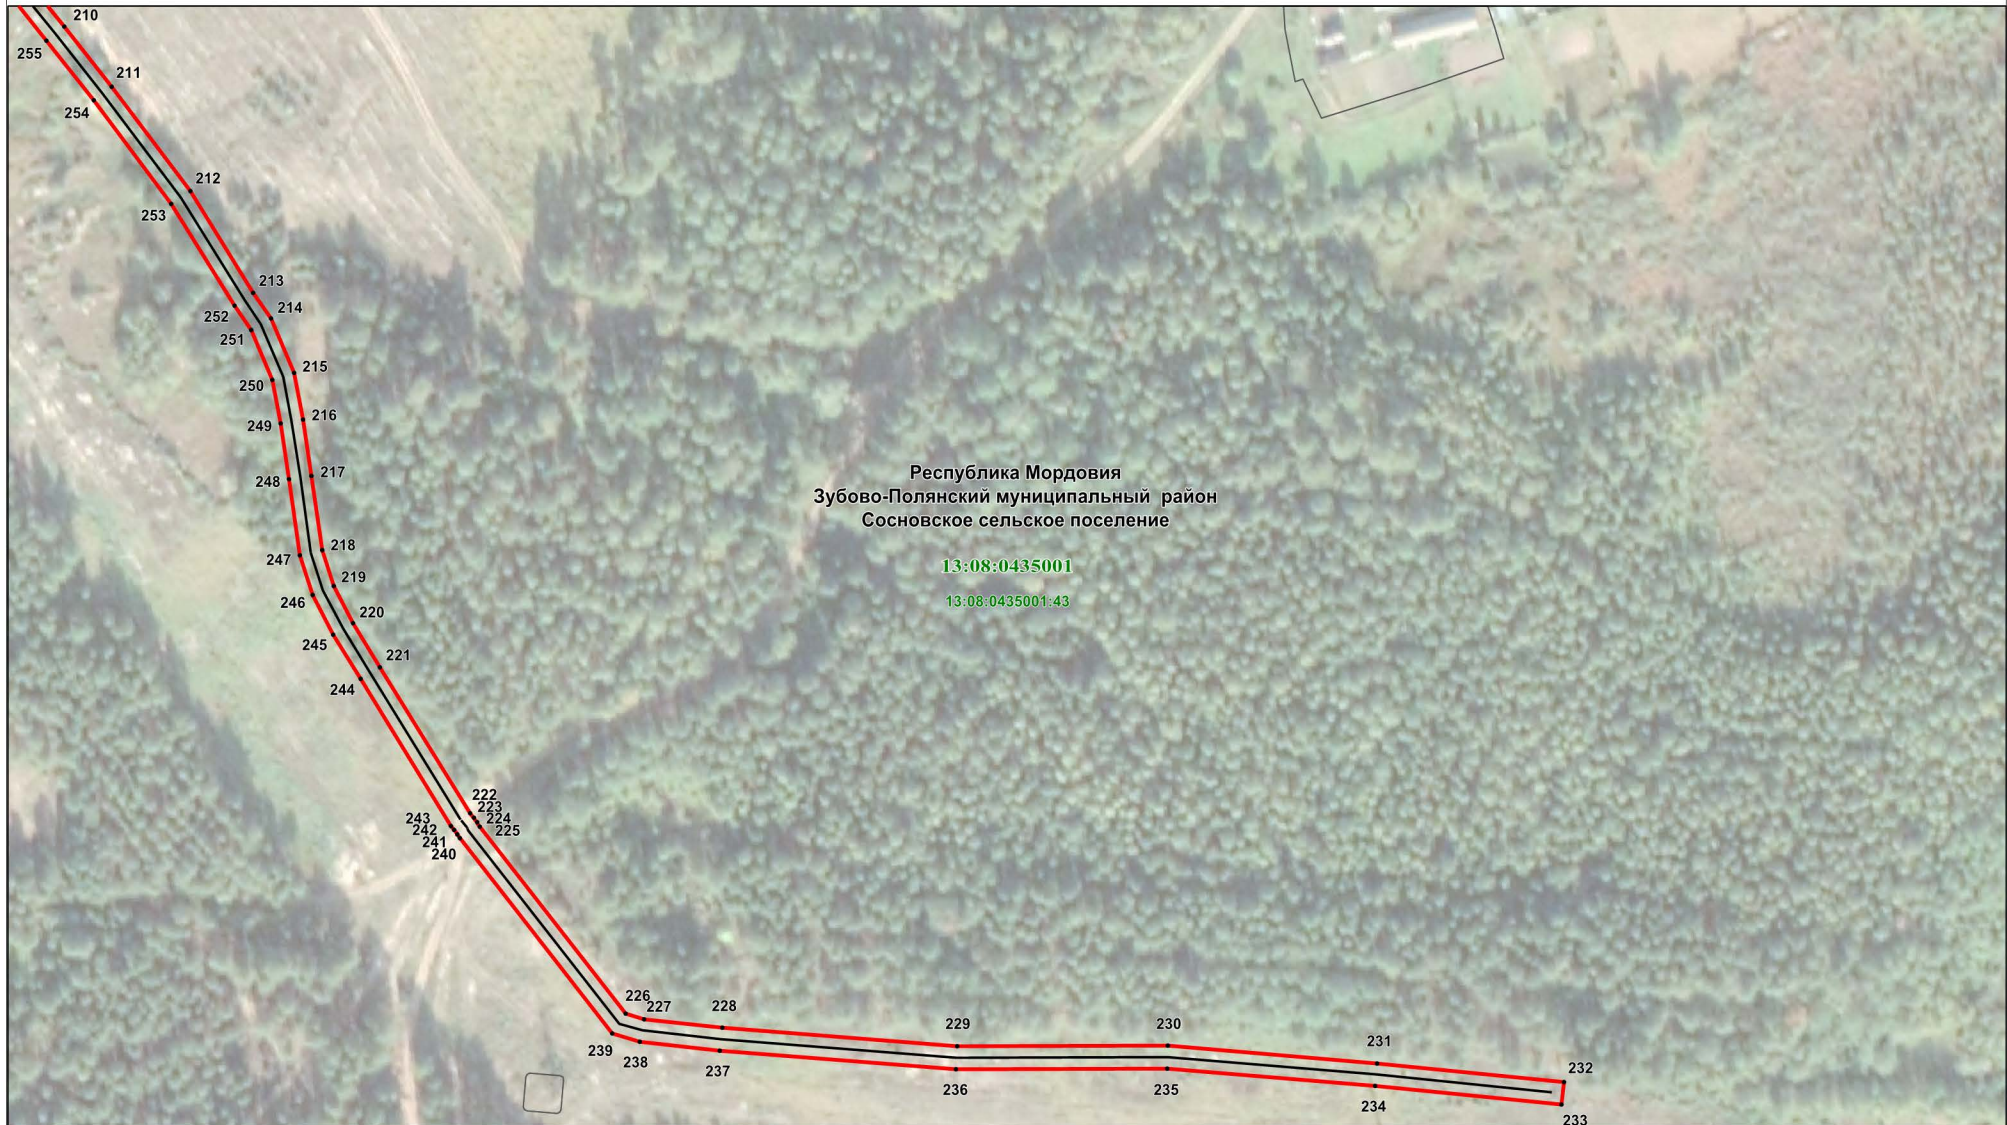

Сосновское сельское поселение

- наименование сельского поселения



Используемые условные знаки и обозначения:
 240 • - характерная точка планируемой границы публичного сервитута

Масштаб 1 : 2000

-  - планируемая граница публичного сервитута
-  - газопровод
-  - граница земельного участка, кадастровый номер
-  - подпись кадастрового квартала

Республика Мордовия - наименование субъекта РФ
 Зубово-Полянский муниципальный район - наименование муниципального района
 Сосновское сельское поселение - наименование сельского поселения