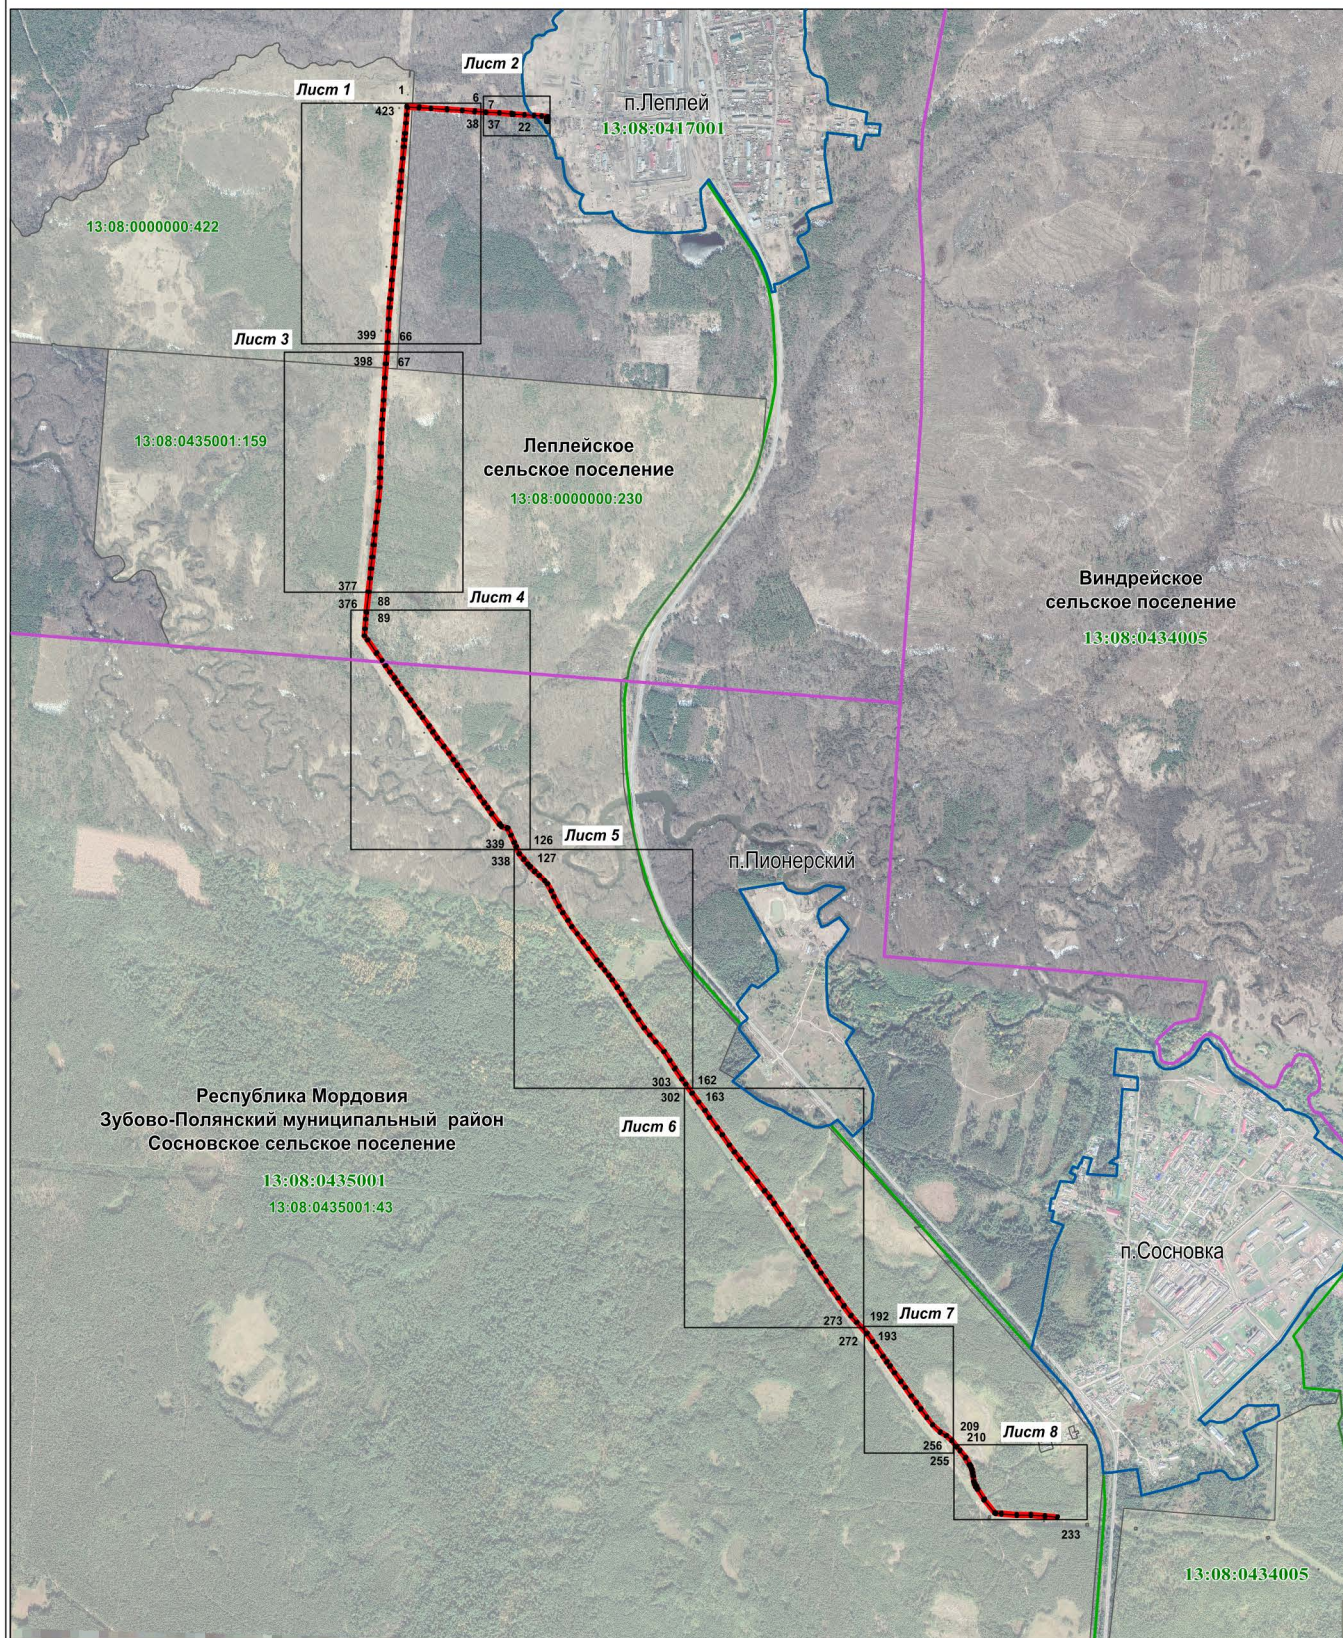


Раздел 4

Схема расположения границ публичного сервитута

Обзорная схема расположения



Используемые условные знаки и обозначения:

Масштаб 1 : 30000

 









 

-  1 - характеристическая точка планируемой границы публичного сервитута
-  - планируемая граница публичного сервитута
-  - граница кадастрового квартала
-  - граница населенного пункта
-  - газопровод
-  13:08:0435001:43 - граница земельного участка, кадастровый номер
-  13:08:0434005 - подпись кадастрового квартала
-  Республика Мордовия - наименование субъекта РФ
-  Zubovo-Polyanskiy municipal district - наименование муниципального района
-  Sosnovskoye settlement - наименование сельского поселения
-  p. Sosnovka - наименование населенного пункта

Схема расположения границ публичного сервитута


Лист 1





Используемые условные знаки и обозначения: - характерная точка планируемой границы публичного сервитута

 - планируемая граница публичного сервитута

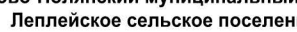
 - газопровод

 - граница земельного участка, кадастровый номер

 - подпись кадастрового квартала

 - наименование субъекта РФ

 - наименование муниципального района

 - наименование сельского поселения

Раздел 4
Схема расположения границ публичного сервитута

Лист 2



Используемые условные знаки и обозначения:

7 •

- характерная точка планируемой границы публичного сервитута



- планируемая граница публичного сервитута



- граница населенного пункта



- газопровод

13:08:0434005

- подпись кадастрового квартала

Масштаб 1 : 1000

Республика Мордовия - наименование субъекта РФ
Зубово-Полянский муниципальный район - наименование муниципального района
Леплейское сельское поселение - наименование сельского поселения



Используемые условные знаки и обозначения:

378 •

- характерная точка планируемой границы публичного сервитута



- планируемая граница публичного сервитута



- газопровод



13:08:0000000:422 - граница земельного участка, кадастровый номер



13:08:0434005 - подпись кадастрового квартала

Республика Мордовия - наименование субъекта РФ

Зубово-Полянский муниципальный район - наименование муниципального района

Леплейское сельское поселение - наименование сельского поселения

Масштаб 1 : 4000






Раздел 4
Схема расположения границ публичного сервитута

Лист 4






Используемые условные знаки и обозначения:

Масштаб 1 : 4000

- 89 • - характерная точка планируемой границы публичного сервитута
-  - планируемая граница публичного сервитута
-  - газопровод
-  - граница сельского поселения
-  - граница земельного участка, кадастровый номер
-  - подпись кадастрового квартала
- Республика Мордовия - наименование субъекта РФ
- Зубово-Полянский муниципальный район - наименование муниципального района
- Сосновское сельское поселение - наименование сельского поселения






Используемые условные знаки и обозначения:

- | | |
|---|---|
| <p>316 •</p> <p></p> <p></p> <p></p> <p>13:08:0435001</p> <p>13:08:0434005</p> <p>Республика Мордовия</p> <p>Зубово-Полянский муниципальный район</p> <p>Сосновское сельское поселение</p> | <p>Масштаб 1 : 4000</p> <p>- характерная точка планируемой границы публичного сервитута</p> <p>- планируемая граница публичного сервитута</p> <p>- газопровод</p> <p>- граница земельного участка, кадастровый номер</p> <p>- подпись кадастрового квартала</p> <p>- наименование субъекта РФ</p> <p>- наименование муниципального района</p> <p>- наименование сельского поселения</p> |
|---|---|



Используемые условные знаки и обозначения:

Масштаб 1 : 4000

- 274** - характерная точка планируемой границы публичного сервитута
-  - планируемая граница публичного сервитута
-  - газопровод
-  - граница земельного участка, кадастровый номер
- 13:08:0435001** - подпись кадастрового квартала
- Республика Мордовия** - наименование субъекта РФ
- Зубово-Полянский муниципальный район** - наименование муниципального района
- Сосновское сельское поселение** - наименование сельского поселения




Раздел 4
Схема расположения границ публичного сервитута

Лист 7



Используемые условные знаки и обозначения:





Масштаб 1 : 2000

- | | |
|-------------------------------------------------------------------------------------|--------------------------------------------------------------|
| 274 * | - характерная точка планируемой границы публичного сервитута |
|  | - планируемая граница публичного сервитута |
|  | - газопровод |
|  | - граница земельного участка, кадастровый номер |
| 13:08:0435001 | - подпись кадастрового квартала |
| Республика Мордовия | - наименование субъекта РФ |
| Зубово-Полянский муниципальный район | - наименование муниципального района |
| Сосновское сельское поселение | - наименование сельского поселения |



Используемые условные знаки и обозначения:
 240 • - характерная точка планируемой границы публичного сервитута

Масштаб 1 : 2000

-  - планируемая граница публичного сервитута
-  - газопровод
-  - граница земельного участка, кадастровый номер
-  - подпись кадастрового квартала

Республика Мордовия - наименование субъекта РФ
 Зубово-Полянский муниципальный район - наименование муниципального района
 Сосновское сельское поселение - наименование сельского поселения