



АДМИНИСТРАЦИЯ
ЗУБОВО-ПОЛЯНСКОГО МУНИЦИПАЛЬНОГО РАЙОНА
РЕСПУБЛИКИ МОРДОВИЯ

ПОСТАНОВЛЕНИЕ

«8» июня 2024г

№ 496

р.п. Зубова Поляна

**ОБ УСТАНОВЛЕНИИ ПУБЛИЧНОГО СЕРВИТУТА В ЦЕЛЯХ
ЭКСПЛУАТАЦИИ ЛИНЕЙНОГО ОБЪЕКТА СИСТЕМЫ
ГАЗОСНАБЖЕНИЯ МЕСТНОГО ЗНАЧЕНИЯ
«ГАЗОПРОВОД ВЫСОКОГО ДАВЛЕНИЯ С. СТАРОЕ БАДИКОВО, П.
ЛЕНИНСКИЙ» В ОТНОШЕНИИ ЗЕМЕЛЬНЫХ УЧАСТКОВ**

В соответствии главой V.7 Земельного кодекса Российской Федерации от 25.10.2001 №136-ФЗ, Федеральными законами от 03.08.2018 №342-ФЗ «О внесении изменений в Градостроительный кодекс Российской Федерации и отдельные законодательные акты Российской Федерации», от 06.10.2003 №131-ФЗ «Об общих принципах организации местного самоуправления в Российской Федерации», от 25.10.2001 №137-ФЗ «О введении в действие Земельного кодекса Российской Федерации», от 31.03.1999 № 69-ФЗ «О газоснабжении в Российской Федерации», ходатайства Общества с ограниченной ответственностью «ИНВЕСТ-ТРЕЙДХАУС», учитывая отсутствие заявлений иных правообладателей земельных участков в период публикации сообщения о возможном установлении публичного сервитута, размещенной в газете Зубово-Полянского муниципального района Республики Мордовия «Время и жизнь» от 14.06.2024 № 23 (8966), а также на официальном сайте администрации Зубово-Полянского муниципального района, руководствуясь Уставом Зубово-Полянского муниципального района, Администрация Зубово-Полянского муниципального района Республики Мордовия **п о с т а н о в л я е т:**

1. Установить публичный сервитут на срок 49 лет для использования земель и земельных участков в целях эксплуатации линейного объекта системы газоснабжения местного значения «Газопровод высокого давления с. Старое Бадиково, п. Ленинский» (далее соответственно - публичный сервитут, инженерное сооружение), по перечню и в границах согласно приложениям № 1 и № 2;
2. Установить ограничения в использовании земельных участков, в отношении которых установлен публичный сервитут, в соответствии с Постановлением Правительства Российской Федерации «Об утверждении правил охраны газораспределительных сетей» от 20 ноября 2000 г. №878.
3. Публичный сервитут считается установленным со дня внесения сведений о нем в Единый государственный реестр недвижимости.

4. Рекомендовать ООО «ИНВЕСТТРЕЙДХАУС» руководствоваться постановлением Правительства РФ от 20 ноября 2000 года №878 «Об утверждении Правил охраны газораспределительных сетей».

5. Рекомендовать ООО «ИНВЕСТ-ТРЕЙДХАУС» привести земельные участки, указанные в приложении, в состояние, пригодное для их использования в соответствии с видом разрешенного использования, снести инженерное сооружение, размещенное на основании публичного сервитута, в срок, предусмотренный пунктом 8 статьи 39.50 Земельного кодекса Российской Федерации.

6. Отделу по управлению муниципальной собственностью и земельным отношениям администрации Zubovo-Polyanskogo муниципального района Республики Мордовия в течение 5 рабочих дней со дня принятия решения об установлении публичного сервитута осуществить мероприятия, в соответствии с пунктом 7 статьи 39.43 Земельного кодекса Российской Федерации.

7. Настоящее постановление вступает в силу со дня его подписания.

Глава Zubovo-Polyanskogo
муниципального района
Республики Мордовия



В.А. Поршин

**ПЕРЕЧЕНЬ
ЗЕМЕЛЬНЫХ УЧАСТКОВ ДЛЯ УСТАНОВЛЕНИЯ
ПУБЛИЧНОГО СЕРВИТУТА В ЦЕЛЯХ ЭКСПЛУАТАЦИИ ЛИНЕЙНОГО
ОБЪЕКТА СИСТЕМЫ ГАЗОСНАБЖЕНИЯ МЕСТНОГО ЗНАЧЕНИЯ
«ГАЗОПРОВОД ВЫСОКОГО ДАВЛЕНИЯ С. СТАРОЕ БАДИКОВО,
П. ЛЕНИНСКИЙ»**

Адрес или иное описание местоположения земельного участка	Кадастровый номер земельного участка
Республика Мордовия, Зубово-Полянский район, с. Ширингуши, ул. Рабочая, дом 128	13:08:0205001:50
Республика Мордовия, Зубово-Полянский район, с. Ширингуши, ул. Рабочая, дом 80	13:08:0205001:51
Республика Мордовия, Зубово-Полянский район, с. Ширингуши, центральная часть кадастрового квартала № 13:08:0205001	13:08:0205001:1152
Республика Мордовия, Зубово-Полянский район, село Старое Бадиково, п. Ленинский	13:08:0205001:1146
Республика Мордовия, Зубово-Полянский район, Старобадиковское сельское поселение	13:08:0228004:68
Республика Мордовия, Зубово-Полянский район, с. Старое Бадиково, п. Ленинский	13:08:0228002:66
Республика Мордовия, Зубово-Полянский район, с. Старое Бадиково, ул. Центральная, д. 32	13:08:0228001:42
Республика Мордовия, Зубово-Полянский район, с. Старое Бадиково, п. Ленинский	13:08:0228001:535
Республика Мордовия, Зубово-Полянский район, с. Старое Бадиково	13:08:0228001:288
Республика Мордовия, Зубово-Полянский район, Старобадиковское сельское поселение	13:08:0228004:192
Республика Мордовия, Зубово-Полянский район	13:08:0228001
Республика Мордовия, Зубово-Полянский район	13:08:0228004
Республика Мордовия, Зубово-Полянский район	13:08:0228002
Республика Мордовия, Зубово-Полянский район	13:08:0205002
Республика Мордовия, Зубово-Полянский район	13:08:0205001

ГРАФИЧЕСКОЕ ОПИСАНИЕ МЕСТОПОЛОЖЕНИЯ ГРАНИЦ

Публичный сервитут на срок 49 лет в пользу ООО «ИНВЕСТ-ТРЕЙДХАУС»
(ИНН: 7716799274, ОГРН: 1157746640270) в отношении земель и земельных участков в
целях эксплуатации линейного объекта системы газоснабжения местного значения
«Газопровод высокого давления с. Старое Бадиково, п. Ленинский»
(наименование объекта, местоположение границ которого описано (далее - объект))

Сведения об объекте		
№ п/п	Характеристики объекта	Описание характеристик
1	2	3
1	Местоположение объекта	Республика Мордовия, Зубово-Полянский муниципальный район, Старобадиковское сельское поселение, с. Старое Бадиково, пос. Ленина, Ширингушинское сельское поселение, с. Ширингуши
2	Площадь объекта +/- величина погрешности определения площади (Р+/- Дельта Р)	35411 кв.м ± 49 кв.м
3	Иные характеристики объекта	Публичный сервитут на срок 49 лет в пользу ООО «ИНВЕСТ-ТРЕЙДХАУС» (ИНН: 7716799274, ОГРН: 1157746640270) в отношении земель и земельных участков в целях эксплуатации линейного объекта системы газоснабжения местного значения «Газопровод высокого давления с. Старое Бадиково, п. Ленинский» в соответствии со статьей 3.6 Федерального закона от 25.10.2001 № 137-ФЗ «О введении в действие Земельного кодекса Российской Федерации»

Раздел 2

Сведения о местоположении границ объекта

1. Система координат МСК-13, зона 1

2. Сведения о характерных точках границ объекта

Обозначение характерных точек границ	Координаты, м		Метод определения координат характерной точки	Средняя квадратическая погрешность положения характерной точки (М.), м	Описание обозначения точки на местности (при наличии)
	X	Y			
1	2	3	4	5	6
1	355626.29	1128927.17	Аналитический метод	0.10	—
1	355641.70	1128940.95	Аналитический метод	0.10	—
2	355628.31	1128956.16	Аналитический метод	0.10	—
3	355620.99	1128949.71	Аналитический метод	0.10	—
4	355479.51	1129086.26	Аналитический метод	0.10	—
5	355199.99	1129076.19	Аналитический метод	0.10	—
6	355200.26	1129077.36	Аналитический метод	0.10	—
7	355198.79	1129077.71	Аналитический метод	0.10	—
8	355160.18	1129110.68	Аналитический метод	0.10	—
9	355125.82	1129140.02	Аналитический метод	0.10	—
10	355089.11	1129171.83	Аналитический метод	0.10	—
11	355058.47	1129197.91	Аналитический метод	0.10	—
12	355020.89	1129230.06	Аналитический метод	0.10	—
13	354981.15	1129258.83	Аналитический метод	0.10	—
14	354973.37	1129266.23	Аналитический метод	0.10	—
15	354974.02	1129273.72	Аналитический метод	0.10	—
16	354974.75	1129309.60	Аналитический метод	0.10	—
17	354977.51	1129335.67	Аналитический метод	0.10	—
18	354988.13	1129372.08	Аналитический метод	0.10	—
19	354996.90	1129402.13	Аналитический метод	0.10	—
20	354996.97	1129409.95	Аналитический метод	0.10	—
21	354971.16	1129447.91	Аналитический метод	0.10	—
22	354933.73	1129503.00	Аналитический метод	0.10	—
23	354905.84	1129548.64	Аналитический метод	0.10	—
24	354872.30	1129596.09	Аналитический метод	0.10	—
25	354845.98	1129639.34	Аналитический метод	0.10	—
26	354805.78	1129695.96	Аналитический метод	0.10	—
27	354778.13	1129737.91	Аналитический метод	0.10	—
28	354747.19	1129779.48	Аналитический метод	0.10	—
29	354708.35	1129834.65	Аналитический метод	0.10	—
30	354689.73	1129879.57	Аналитический метод	0.10	—
31	354671.02	1129924.68	Аналитический метод	0.10	—
32	354651.10	1129972.72	Аналитический метод	0.10	—
33	354632.36	1130017.93	Аналитический метод	0.10	—
34	354610.41	1130070.84	Аналитический метод	0.10	—
35	354590.16	1130119.70	Аналитический метод	0.10	—
36	354570.69	1130166.64	Аналитический метод	0.10	—
37	354545.77	1130226.71	Аналитический метод	0.10	—
38	354560.18	1130248.53	Аналитический метод	0.10	—
39	354577.25	1130279.81	Аналитический метод	0.10	—
40	354596.54	1130315.14	Аналитический метод	0.10	—
41	354612.40	1130344.19	Аналитический метод	0.10	—
42	354629.35	1130375.24	Аналитический метод	0.10	—
43	354652.29	1130407.53	Аналитический метод	0.10	—
44	354673.13	1130433.60	Аналитический метод	0.10	—
45	354704.96	1130481.07	Аналитический метод	0.10	—
46	354730.77	1130519.58	Аналитический метод	0.10	—
47	354754.67	1130555.23	Аналитический метод	0.10	—
48	354776.74	1130588.15	Аналитический метод	0.10	—
49	354796.20	1130617.18	Аналитический метод	0.10	—
50	354827.68	1130665.69	Аналитический метод	0.10	—
51					

52	354856.32	1130709.83	Аналитический метод	0.10	—
53	354885.29	1130764.51	Аналитический метод	0.10	—
54	354900.94	1130800.52	Аналитический метод	0.10	—
55	354916.83	1130839.74	Аналитический метод	0.10	—
56	354931.67	1130876.37	Аналитический метод	0.10	—
57	354946.60	1130915.96	Аналитический метод	0.10	—
58	354961.87	1130960.97	Аналитический метод	0.10	—
59	354968.56	1130996.73	Аналитический метод	0.10	—
60	354984.56	1131045.82	Аналитический метод	0.10	—
61	354997.33	1131076.22	Аналитический метод	0.10	—
62	355019.61	1131103.51	Аналитический метод	0.10	—
63	355061.06	1131150.09	Аналитический метод	0.10	—
64	355088.76	1131179.44	Аналитический метод	0.10	—
65	355118.71	1131211.19	Аналитический метод	0.10	—
66	355152.87	1131247.38	Аналитический метод	0.10	—
67	355183.60	1131279.93	Аналитический метод	0.10	—
68	355228.63	1131327.34	Аналитический метод	0.10	—
69	355253.47	1131351.78	Аналитический метод	0.10	—
70	355293.90	1131384.53	Аналитический метод	0.10	—
71	355320.39	1131404.80	Аналитический метод	0.10	—
72	355349.22	1131430.93	Аналитический метод	0.10	—
73	355365.83	1131448.74	Аналитический метод	0.10	—
74	355395.72	1131483.21	Аналитический метод	0.10	—
75	355432.99	1131526.18	Аналитический метод	0.10	—
76	355470.11	1131562.80	Аналитический метод	0.10	—
77	355495.25	1131597.68	Аналитический метод	0.10	—
78	355523.25	1131658.71	Аналитический метод	0.10	—
79	355546.35	1131709.04	Аналитический метод	0.10	—
80	355561.88	1131762.08	Аналитический метод	0.10	—
81	355566.05	1131776.57	Аналитический метод	0.10	—
82	355577.64	1131818.35	Аналитический метод	0.10	—
83	355589.23	1131860.17	Аналитический метод	0.10	—
84	355593.29	1131873.01	Аналитический метод	0.10	—
85	355601.39	1131896.61	Аналитический метод	0.10	—
86	355607.58	1131939.89	Аналитический метод	0.10	—
87	355613.24	1131979.48	Аналитический метод	0.10	—
88	355631.72	1132051.64	Аналитический метод	0.10	—
89	355655.12	1132124.88	Аналитический метод	0.10	—
90	355671.15	1132163.71	Аналитический метод	0.10	—
91	355686.80	1132201.58	Аналитический метод	0.10	—
92	355717.81	1132254.88	Аналитический метод	0.10	—
93	355750.74	1132306.07	Аналитический метод	0.10	—
94	355775.01	1132343.78	Аналитический метод	0.10	—
95	355809.96	1132394.46	Аналитический метод	0.10	—
96	355840.34	1132438.53	Аналитический метод	0.10	—
97	355867.62	1132478.13	Аналитический метод	0.10	—
98	355880.18	1132496.14	Аналитический метод	0.10	—
99	355908.86	1132543.64	Аналитический метод	0.10	—
100	355940.93	1132596.71	Аналитический метод	0.10	—
101	355941.19	1132597.30	Аналитический метод	0.10	—
102	355942.51	1132600.30	Аналитический метод	0.10	—
103	355938.84	1132601.91	Аналитический метод	0.10	—
104	355937.60	1132599.07	Аналитический метод	0.10	—
105	355937.37	1132598.55	Аналитический метод	0.10	—
106	355905.44	1132545.70	Аналитический метод	0.10	—
107	355887.57	1132516.11	Аналитический метод	0.10	—
108	355886.71	1132516.63	Аналитический метод	0.10	—
109	355875.98	1132498.86	Аналитический метод	0.10	—
110	355863.51	1132480.98	Аналитический метод	0.10	—
111	355836.22	1132441.37	Аналитический метод	0.10	—
112	355805.84	1132397.30	Аналитический метод	0.10	—
113	355770.85	1132346.55	Аналитический метод	0.10	—
114	355746.54	1132308.77	Аналитический метод	0.10	—
115	355713.54	1132257.49	Аналитический метод	0.10	—
116	355682.30	1132203.80	Аналитический метод	0.10	—
117	355666.53	1132165.62	Аналитический метод	0.10	—
118	355650.42	1132126.60	Аналитический метод	0.10	—

119	355626.92	1132053.02	Аналитический метод	0.10	-
120	355608.33	1131980.46	Аналитический метод	0.10	-
121	355602.63	1131940.59	Аналитический метод	0.10	-
122	355596.51	1131897.79	Аналитический метод	0.10	-
123	355588.54	1131874.58	Аналитический метод	0.10	-
124	355584.43	1131861.59	Аналитический метод	0.10	-
125	355572.82	1131819.68	Аналитический метод	0.10	-
126	355561.24	1131777.93	Аналитический метод	0.10	-
127	355557.08	1131763.48	Аналитический метод	0.10	-
128	355541.65	1131710.79	Аналитический метод	0.10	-
129	355518.70	1131660.79	Аналитический метод	0.10	-
130	355490.91	1131600.21	Аналитический метод	0.10	-
131	355466.30	1131566.07	Аналитический метод	0.10	-
132	355429.34	1131529.60	Аналитический метод	0.10	-
133	355391.94	1131486.49	Аналитический метод	0.10	-
134	355362.11	1131452.09	Аналитический метод	0.10	-
135	355345.70	1131434.50	Аналитический метод	0.10	-
136	355317.19	1131408.65	Аналитический метод	0.10	-
137	355290.80	1131388.46	Аналитический метод	0.10	-
138	355250.14	1131355.51	Аналитический метод	0.10	-
139	355225.06	1131330.84	Аналитический метод	0.10	-
140	355179.97	1131283.37	Аналитический метод	0.10	-
141	355149.24	1131250.81	Аналитический метод	0.10	-
142	355115.08	1131214.62	Аналитический метод	0.10	-
143	355085.13	1131182.87	Аналитический метод	0.10	-
144	355057.38	1131106.76	Аналитический метод	0.10	-
145	355015.81	1131078.82	Аналитический метод	0.10	-
146	354993.00	1131047.57	Аналитический метод	0.10	-
147	354979.87	1131014.75	Аналитический метод	0.10	-
148	354963.71	1130997.97	Аналитический метод	0.10	-
149	354957.02	1130962.24	Аналитический метод	0.10	-
150	354941.90	1130917.64	Аналитический метод	0.10	-
151	354927.02	1130841.62	Аналитический метод	0.10	-
152	354896.33	1130802.45	Аналитический метод	0.10	-
153	354880.78	1130766.68	Аналитический метод	0.10	-
154	354852.00	1130712.36	Аналитический метод	0.10	-
155	354823.48	1130668.41	Аналитический метод	0.10	-
156	354792.03	1130619.93	Аналитический метод	0.10	-
157	354772.59	1130590.93	Аналитический метод	0.10	-
158	354750.52	1130558.01	Аналитический метод	0.10	-
159	354726.62	1130522.36	Аналитический метод	0.10	-
160	354700.81	1130483.85	Аналитический метод	0.10	-
161	354669.10	1130436.56	Аналитический метод	0.10	-
162	354648.29	1130410.54	Аналитический метод	0.10	-
163	354625.10	1130377.89	Аналитический метод	0.10	-
164	354608.01	1130346.59	Аналитический метод	0.10	-
165	354592.15	1130317.54	Аналитический метод	0.10	-
166	354572.86	1130282.21	Аналитический метод	0.10	-
167	354555.89	1130251.11	Аналитический метод	0.10	-
168	354541.70	1130228.13	Аналитический метод	0.10	-
169	354523.48	1130216.12	Аналитический метод	0.10	-
170	354523.34	1130216.33	Аналитический метод	0.10	-
171	354522.50	1130215.79	Аналитический метод	0.10	-
172	354521.92	1130216.65	Аналитический метод	0.10	-
173	354521.53	1130217.22	Аналитический метод	0.10	-
174	354522.38	1130217.74	Аналитический метод	0.10	-
175	354518.44	1130224.09	Аналитический метод	0.10	-
176	354486.99	1130315.92	Аналитический метод	0.10	-
177	354440.67	1130415.10	Аналитический метод	0.10	-
178	354424.90	1130433.76	Аналитический метод	0.10	-
180	354413.63	1130441.61	Аналитический метод	0.10	-
181	354415.59	1130455.26	Аналитический метод	0.10	-
182	354402.20	1130439.07	Аналитический метод	0.10	-
183	354410.79	1130432.59	Аналитический метод	0.10	-
184	354418.38	1130426.16	Аналитический метод	0.10	-
185			Аналитический метод	0.10	-

186	354421.60	1130429.92	Аналитический метод	0.10	—
187	354436.42	1130412.38	Аналитический метод	0.10	—
188	354482.34	1130314.05	Аналитический метод	0.10	—
189	354513.89	1130221.94	Аналитический метод	0.10	—
190	354518.13	1130215.11	Аналитический метод	0.10	—
191	354518.61	1130214.41	Аналитический метод	0.10	—
192	354519.18	1130213.56	Аналитический метод	0.10	—
193	354518.34	1130213.01	Аналитический метод	0.10	—
194	354516.50	1130212.00	Аналитический метод	0.10	—
195	354518.36	1130208.46	Аналитический метод	0.10	—
196	354521.10	1130209.90	Аналитический метод	0.10	—
197	354522.13	1130210.45	Аналитический метод	0.10	—
198	354522.68	1130209.61	Аналитический метод	0.10	—
199	354523.73	1130210.30	Аналитический метод	0.10	—
200	354542.14	1130222.43	Аналитический метод	0.10	—
201	354566.07	1130164.72	Аналитический метод	0.10	—
202	354585.54	1130117.78	Аналитический метод	0.10	—
203	354605.79	1130068.92	Аналитический метод	0.10	—
204	354627.74	1130016.01	Аналитический метод	0.10	—
205	354646.48	1129970.80	Аналитический метод	0.10	—
206	354666.40	1129922.76	Аналитический метод	0.10	—
207	354685.11	1129877.65	Аналитический метод	0.10	—
208	354703.95	1129832.22	Аналитический метод	0.10	—
209	354743.14	1129776.55	Аналитический метод	0.10	—
210	354774.03	1129735.04	Аналитический метод	0.10	—
211	354801.65	1129693.14	Аналитический метод	0.10	—
212	354841.80	1129636.59	Аналитический метод	0.10	—
213	354868.12	1129593.34	Аналитический метод	0.10	—
214	354901.66	1129545.89	Аналитический метод	0.10	—
215	354929.53	1129500.29	Аналитический метод	0.10	—
216	354967.03	1129445.10	Аналитический метод	0.10	—
217	354991.95	1129408.43	Аналитический метод	0.10	—
218	354991.90	1129402.86	Аналитический метод	0.10	—
219	354983.33	1129373.48	Аналитический метод	0.10	—
220	354972.58	1129336.64	Аналитический метод	0.10	—
221	354969.75	1129309.92	Аналитический метод	0.10	—
222	354969.02	1129273.99	Аналитический метод	0.10	—
223	354968.19	1129264.26	Аналитический метод	0.10	—
224	354977.95	1129254.98	Аналитический метод	0.10	—
225	355017.79	1129226.13	Аналитический метод	0.10	—
226	355055.22	1129194.11	Аналитический метод	0.10	—
227	355085.86	1129168.03	Аналитический метод	0.10	—
228	355122.56	1129136.23	Аналитический метод	0.10	—
229	355156.93	1129106.88	Аналитический метод	0.10	—
230	355194.30	1129074.97	Аналитический метод	0.10	—
231	355172.48	1129047.93	Аналитический метод	0.10	—
232	355150.87	1129021.15	Аналитический метод	0.10	—
233	355121.58	1128985.02	Аналитический метод	0.10	—
234	355092.37	1128949.00	Аналитический метод	0.10	—
235	355053.27	1128900.78	Аналитический метод	0.10	—
236	355011.23	1128848.93	Аналитический метод	0.10	—
237	354985.00	1128809.58	Аналитический метод	0.10	—
238	354956.73	1128767.15	Аналитический метод	0.10	—
239	354921.38	1128714.10	Аналитический метод	0.10	—
240	354914.05	1128703.11	Аналитический метод	0.10	—
241	354895.97	1128676.61	Аналитический метод	0.10	—
242	354875.93	1128650.85	Аналитический метод	0.10	—
243	354845.14	1128610.45	Аналитический метод	0.10	—
244	354797.64	1128546.36	Аналитический метод	0.10	—
245	354778.51	1128519.19	Аналитический метод	0.10	—
246	354713.74	1128427.38	Аналитический метод	0.10	—
247	354600.32	1128261.34	Аналитический метод	0.10	—
248	354457.92	1128048.93	Аналитический метод	0.10	—
249	354378.08	1127924.88	Аналитический метод	0.10	—
250	354310.18	1127818.53	Аналитический метод	0.10	—
251	354312.87	1127816.05	Аналитический метод	0.10	—
252	354331.19	1127788.03	Аналитический метод	0.10	—

253	354346.85	1127762.13	Аналитический метод	0.10	—
254	354361.88	1127737.29	Аналитический метод	0.10	—
255	354392.20	1127704.06	Аналитический метод	0.10	—
256	354407.28	1127686.89	Аналитический метод	0.10	—
257	354399.68	1127679.65	Аналитический метод	0.10	—
258	354414.13	1127665.21	Аналитический метод	0.10	—
259	354428.82	1127679.43	Аналитический метод	0.10	—
260	354421.99	1127686.89	Аналитический метод	0.10	—
261	354414.81	1127694.07	Аналитический метод	0.10	—
262	354410.90	1127690.34	Аналитический метод	0.10	—
263	354395.93	1127707.39	Аналитический метод	0.10	—
264	354365.90	1127740.29	Аналитический метод	0.10	—
265	354351.13	1127764.71	Аналитический метод	0.10	—
266	354335.42	1127790.69	Аналитический метод	0.10	—
267	354316.95	1127818.97	Аналитический метод	0.10	—
268	354316.65	1127819.38	Аналитический метод	0.10	—
269	354382.29	1127922.18	Аналитический метод	0.10	—
270	354462.10	1128046.18	Аналитический метод	0.10	—
271	354604.46	1128258.54	Аналитический метод	0.10	—
272	354717.84	1128424.53	Аналитический метод	0.10	—
273	354782.59	1128516.31	Аналитический метод	0.10	—
274	354801.69	1128543.43	Аналитический метод	0.10	—
275	354849.14	1128607.45	Аналитический метод	0.10	—
276	354879.89	1128647.80	Аналитический метод	0.10	—
277	354900.02	1128673.66	Аналитический метод	0.10	—
278	354918.20	1128700.31	Аналитический метод	0.10	—
279	354923.78	1128708.69	Аналитический метод	0.10	—
280	354941.24	1128694.85	Аналитический метод	0.10	—
281	354965.76	1128675.35	Аналитический метод	0.10	—
282	355005.60	1128646.32	Аналитический метод	0.10	—
283	355033.41	1128626.62	Аналитический метод	0.10	—
284	355029.60	1128621.70	Аналитический метод	0.10	—
285	355045.73	1128609.22	Аналитический метод	0.10	—
286	355058.51	1128625.69	Аналитический метод	0.10	—
287	355042.38	1128638.17	Аналитический метод	0.10	—
288	355036.48	1128630.57	Аналитический метод	0.10	—
289	355008.52	1128650.38	Аналитический метод	0.10	—
290	354968.79	1128679.33	Аналитический метод	0.10	—
291	354944.36	1128698.77	Аналитический метод	0.10	—
292	354926.57	1128712.86	Аналитический метод	0.10	—
293	354960.89	1128764.38	Аналитический метод	0.10	—
294	354989.16	1128806.81	Аналитический метод	0.10	—
295	355015.26	1128845.96	Аналитический метод	0.10	—
296	355057.15	1128897.63	Аналитический метод	0.10	—
297	355096.25	1128945.85	Аналитический метод	0.10	—
298	355125.46	1128981.87	Аналитический метод	0.10	—
299	355154.76	1129018.00	Аналитический метод	0.10	—
300	355176.37	1129044.79	Аналитический метод	0.10	—
301	355197.60	1129071.10	Аналитический метод	0.10	—
302	355477.56	1129081.19	Аналитический метод	0.10	—
303	355617.23	1128946.40	Аналитический метод	0.10	—
304	355612.46	1128942.20	Аналитический метод	0.10	—
1	355626.29	1128927.17	Аналитический метод	0.10	—

3. Сведения о характерных точках части (частей) границы объекта

Обозначение характерных точек части границы	Координаты, м		Метод определения координат характерной точки	Средняя квадратическая погрешность положения характерной точки (M_1), м	Описание обозначения точки на местности (при наличии)
	X	Y			
1	2	3	4	5	6
—	—	—	—	—	—

Раздел 3

Сведения о местоположении измененных (уточненных) границ объекта

1. Система координат -

2. Сведения о характерных точках границ объекта


Обозначение характерных точек границ	Существующие координаты, м		Измененные (уточненные) координаты, м		Метод определения координат характерной точки	Средняя квадратическая погрешность положения характерной точки (Mt), м	Описание обозначения точки на местности (при наличии)
	X	Y	X	Y			
1	2	3	4	5	6	7	8
-	-	-	-	-	-	-	-

3. Сведения о характерных точках части (частей) границы объекта

Обозначение характерных точек части границы	Существующие координаты, м		Измененные (уточненные) координаты, м		Метод определения координат характерной точки	Средняя квадратическая погрешность положения характерной точки (Mt), м	Описание обозначения точки на местности (при наличии)
	X	Y	X	Y			
1	2	3	4	5	6	7	8
-	-	-	-	-	-	-	-

Схема расположения границ публичного сервитута

Обзорная схема расположения

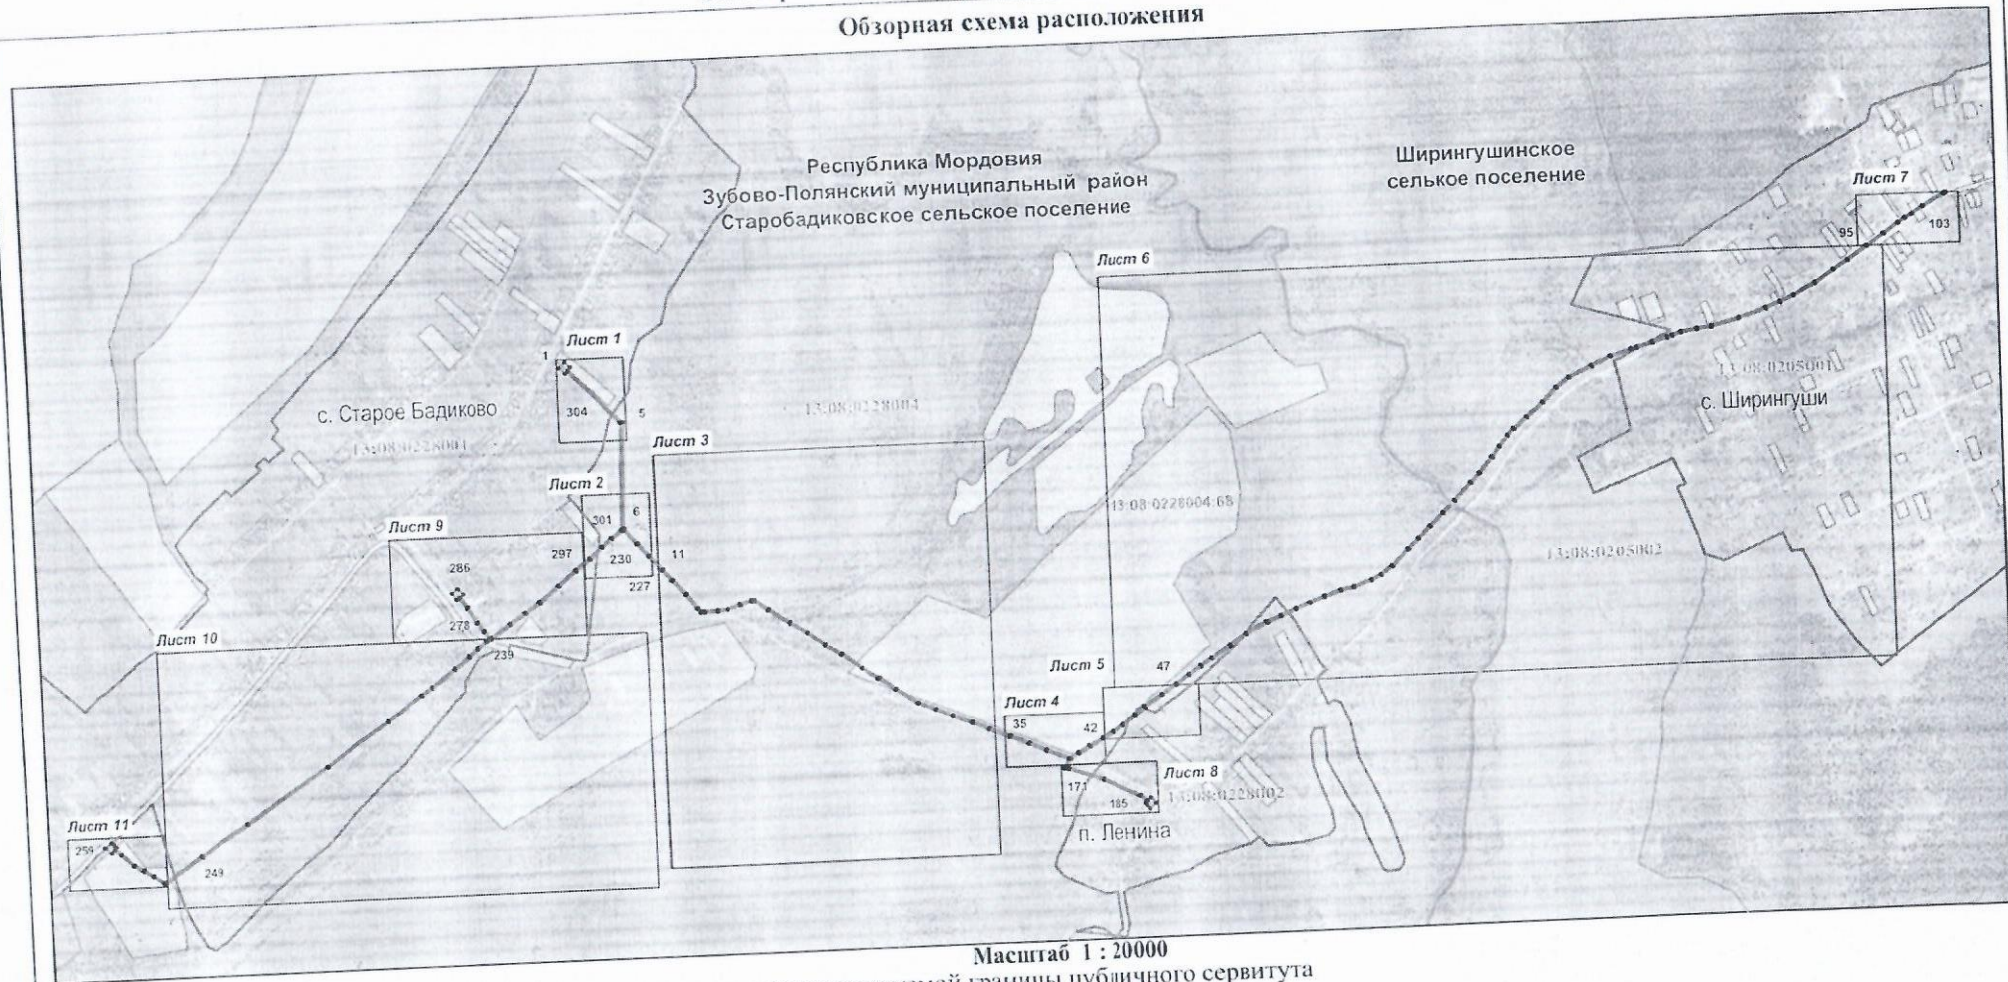


Масштаб 1 : 20000

- характерная точка планируемой границы публичного сервитута
- планируемая граница публичного сервитута
- граница кадастрового квартала
- граница населенного пункта
- граница сельского поселения
- газопровод
- граница земельного участка, кадастровый номер
- подпись кадастрового квартала
- наименование субъекта РФ
- наименование муниципального района
- наименование сельского поселения
- наименование населенного пункта

Республика Мордовия
Зубово-Полянский муниципальный район
Старобадиковское сельское поселение
с. Ширингуши

Схема расположения границ публичного сервитута

Лист 1

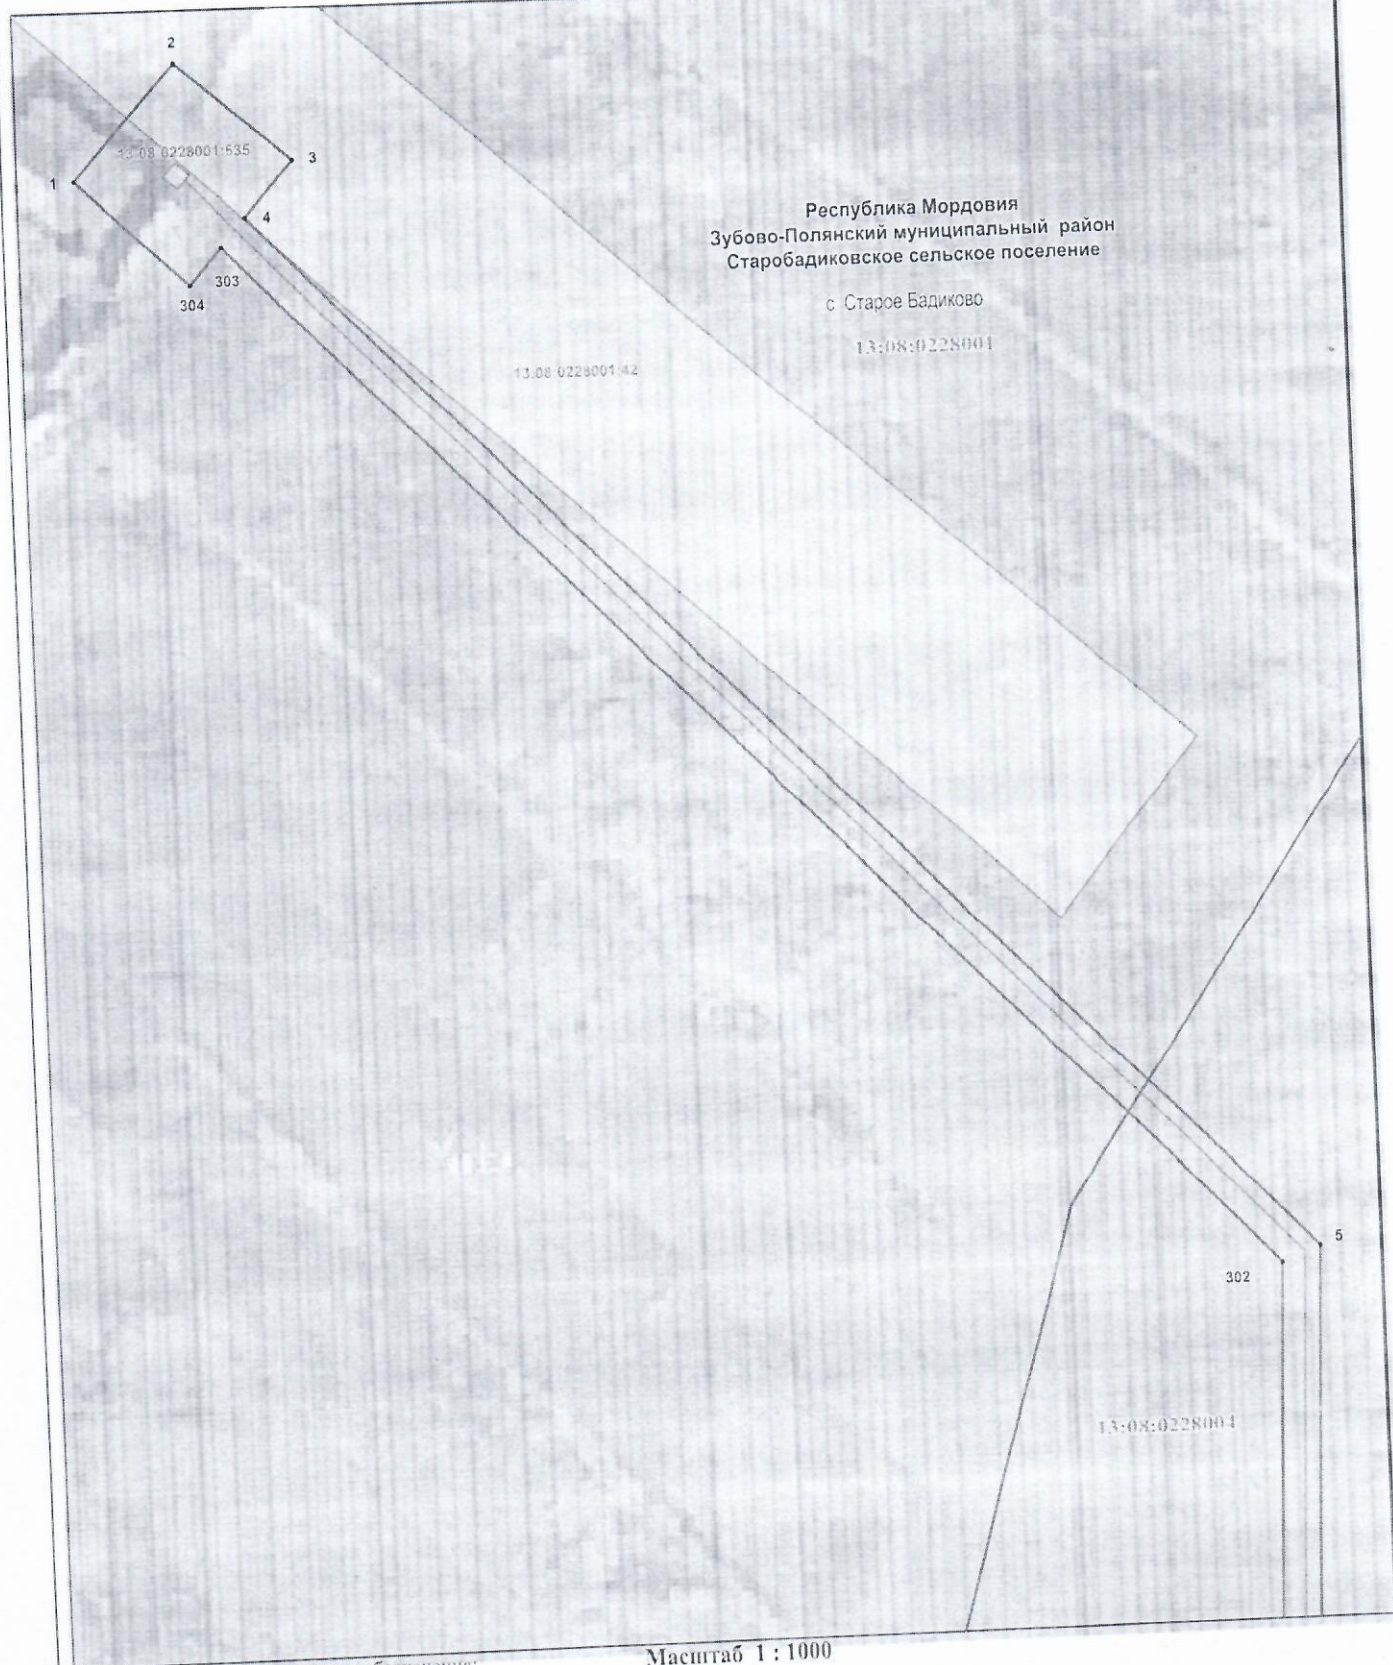

Масштаб 1 : 1000


Используемые условные знаки и обозначения:

- | | |
|--------------------------------------|--|
| 1 . | - характерная точка планируемой границы публичного сервитута |
| — | - планируемая граница публичного сервитута |
| — | - граница кадастрового квартала |
| — | - граница населенного пункта |
| — | - газопровод |
| 13:08:0228001:42 | - граница земельного участка, кадастровый номер |
| 13:08:0228001 | - подпись кадастрового квартала |
| Республика Мордовия | - наименование субъекта РФ |
| Зубово-Полянский муниципальный район | - наименование муниципального района |
| Старобадиковское сельское поселение | - наименование сельского поселения |
| с. Старое Бадиково | - наименование населенного пункта |

Раздел 4

Схема расположения границ публичного сервитута

Лист 2

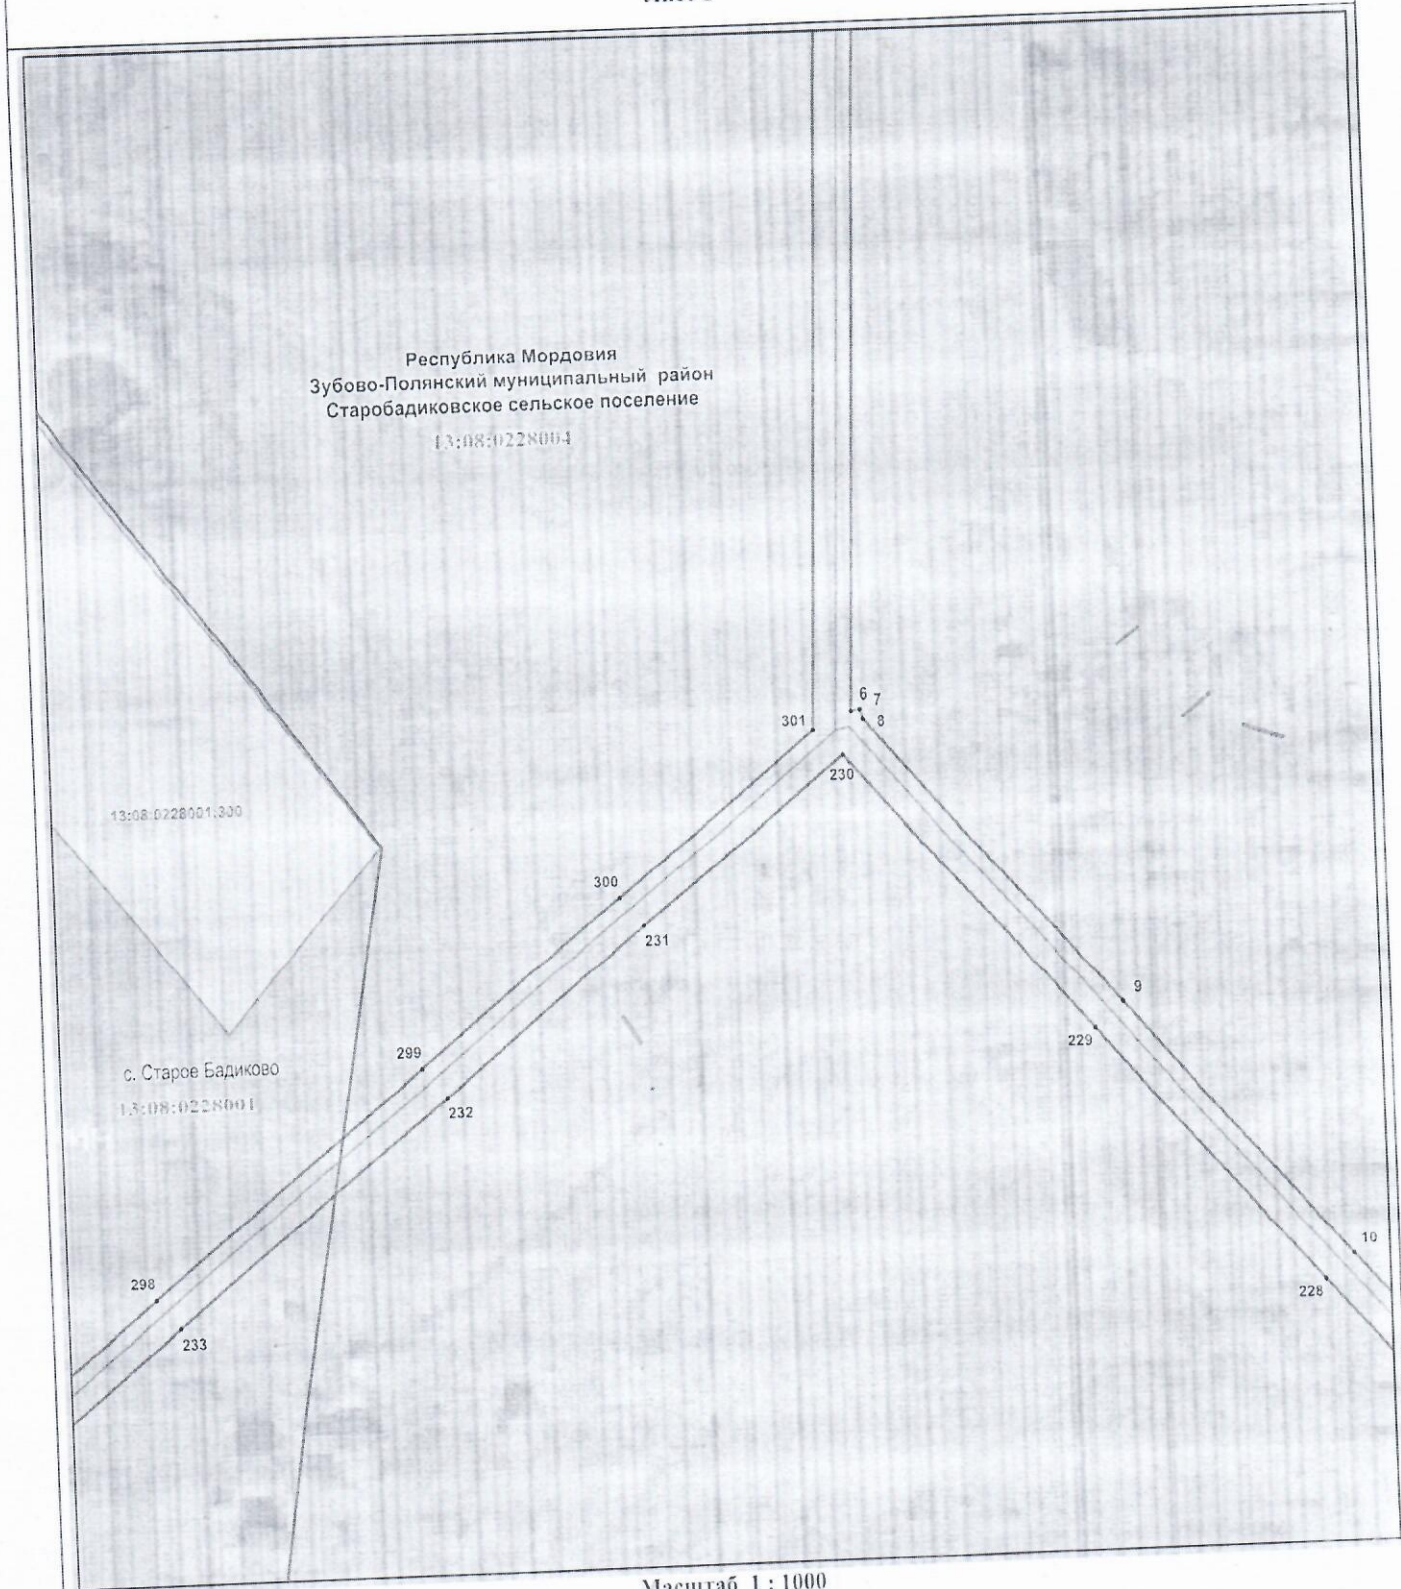

Масштаб 1 : 1000


Используемые условные знаки и обозначения:

- | | |
|--------------------------------------|--|
| 6 . | - характерная точка планируемой границы публичного сервитута |
| — | - планируемая граница публичного сервитута |
| — | - граница кадастрового квартала |
| — | - граница населенного пункта |
| — | - газопровод |
| 13:08:0228001:300 | - граница земельного участка, кадастровый номер |
| 13:08:0228004 | - подпись кадастрового квартала |
| Республика Мордовия | - наименование субъекта РФ |
| Зубово-Полянский муниципальный район | - наименование муниципального района |
| Старобадиковское сельское поселение | - наименование сельского поселения |
| с. Старое Бадиково | - наименование населенного пункта |

Раздел 4

Схема расположения границ публичного сервитута

Лист 3

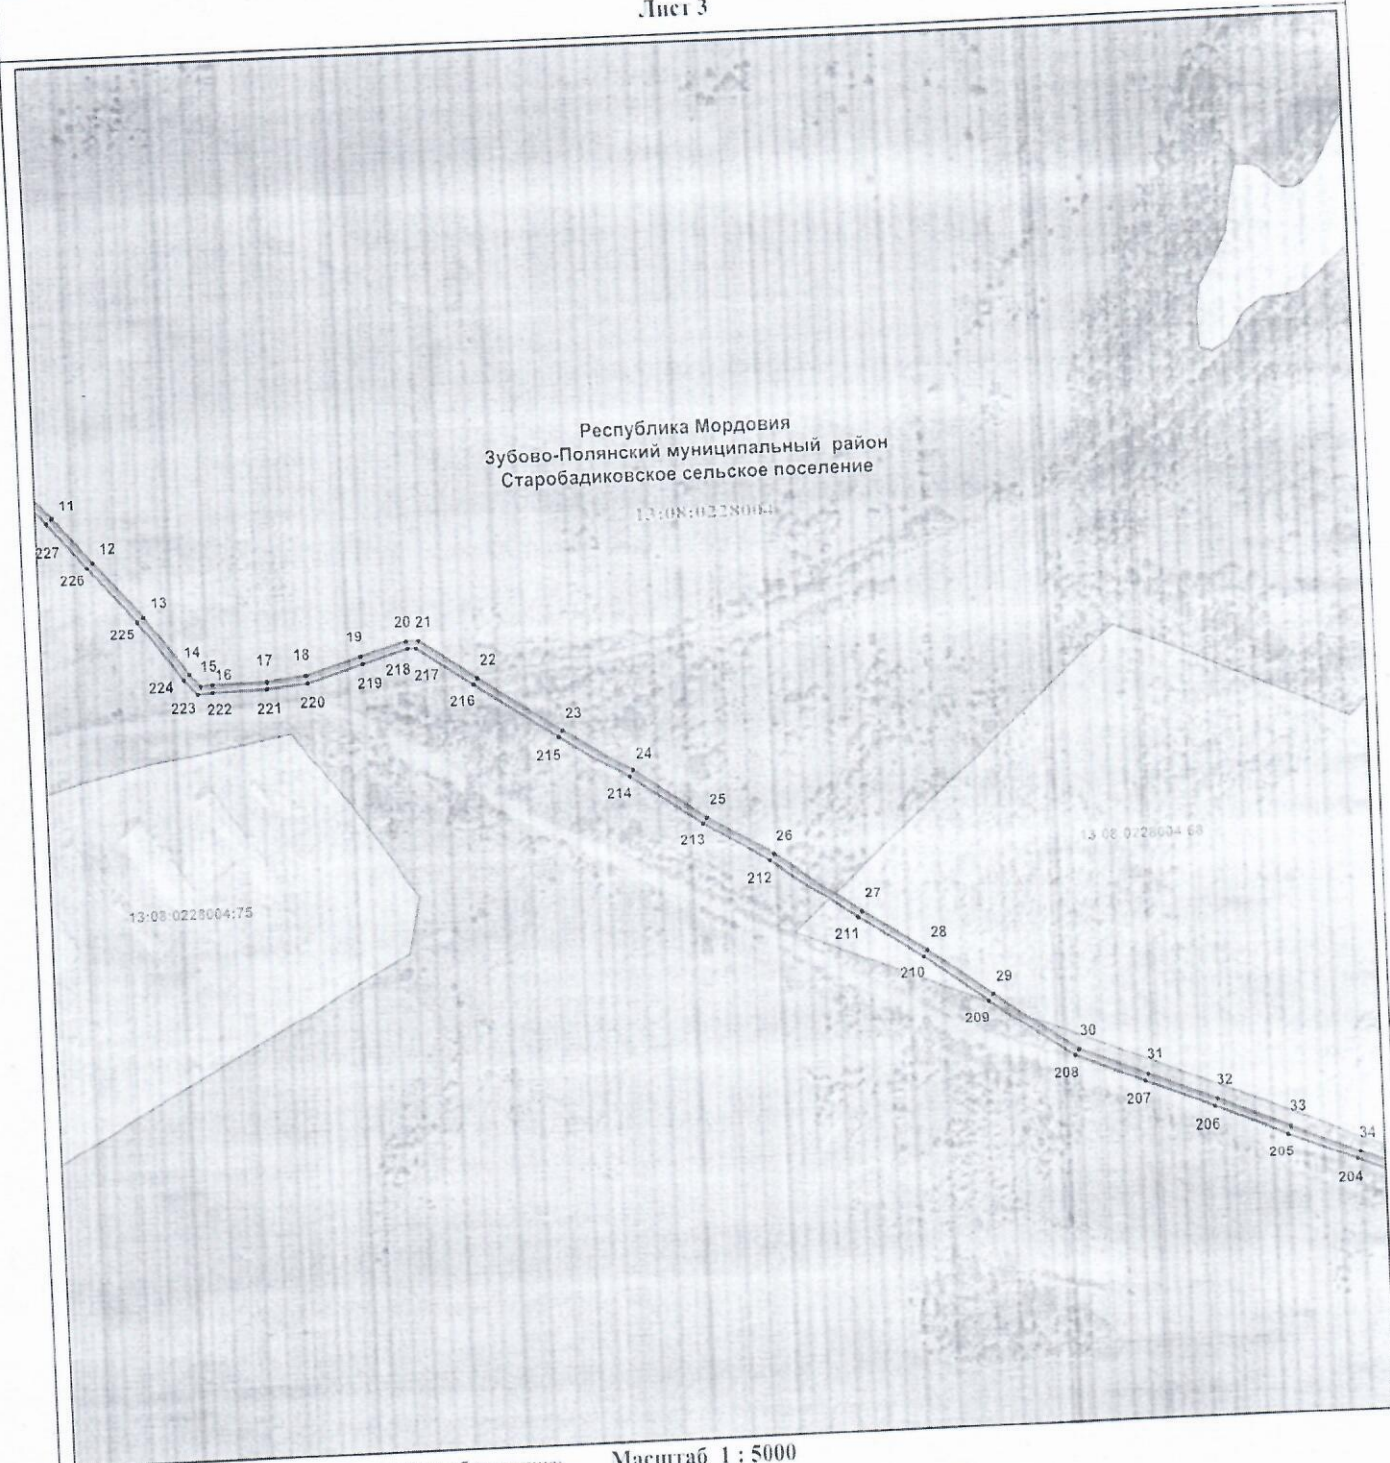

Используемые условные знаки и обозначения:

Масштаб 1 : 5000


- 11 - характерная точка планируемой границы публичного сервитута
- — — — — планируемая граница публичного сервитута
- — — — — газопровод
- 13:08:0228004.75 - граница земельного участка, кадастровый номер
- 13:08:0228004 - подпись кадастрового квартала
- Республика Мордовия - наименование субъекта РФ
- Зубово-Полянский муниципальный район - наименование муниципального района
- Старобадиковское сельское поселение - наименование сельского поселения

Схема расположения границ публичного сервитута

Лист 4

Республика Мордовия
Зубово-Полянский муниципальный район
Старобадиковское сельское поселение

13:08:0228004
13.08.0228004.68

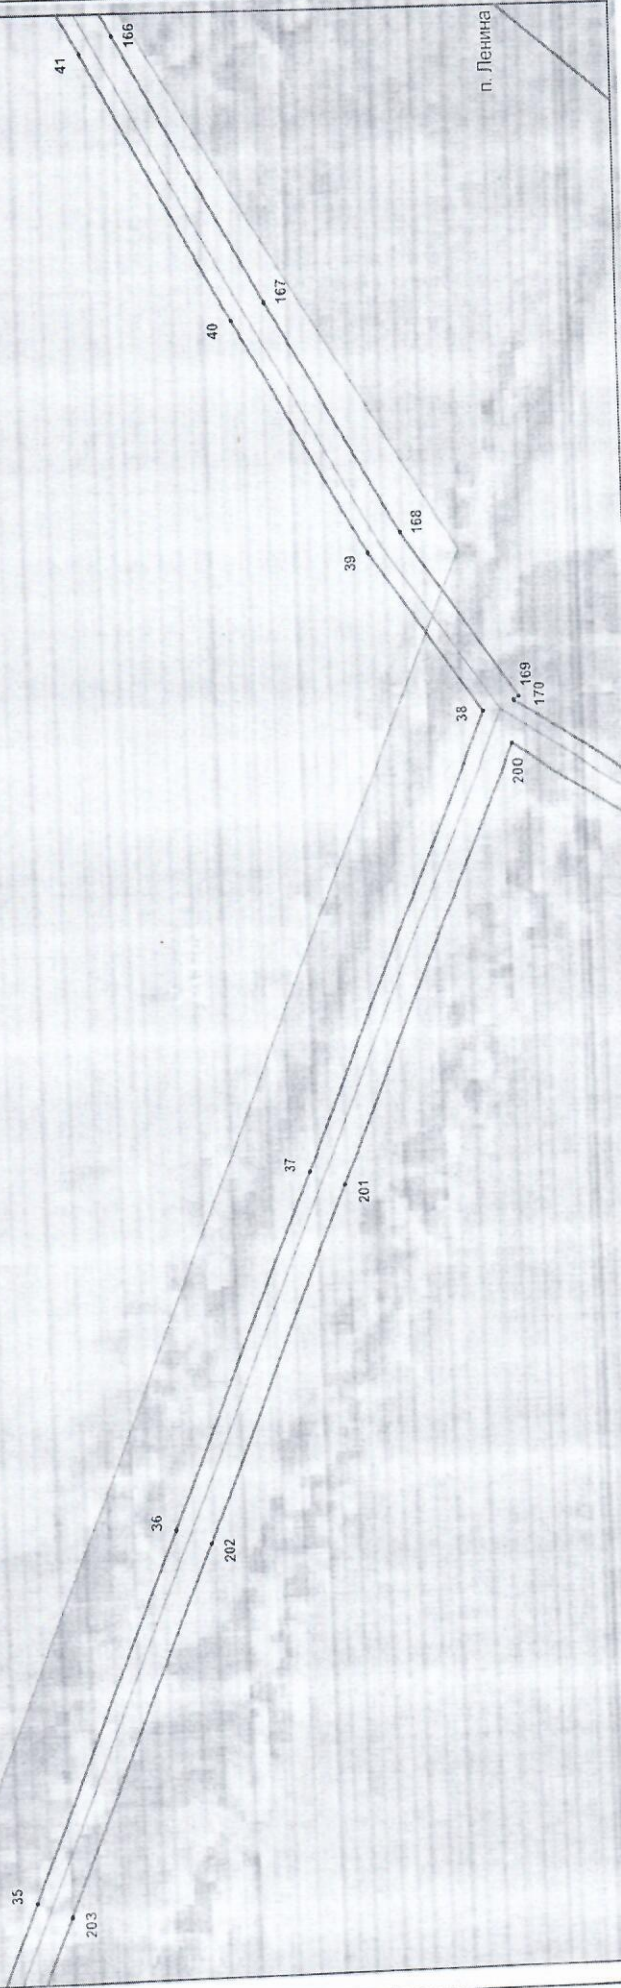

Масштаб 1 : 1000

Используемые условные знаки и обозначения

- 35. — характеристика точка планируемой границы публичного сервитута
- планируемая граница публичного сервитута
- граница кадастрового квартала
- граница населенного пункта
- газопровод
- граница земельного участка, кадастровый номер

13.08.0228004.68


13:08:0228004 — подпись кадастрового квартала
— наименование субъекта РФ

Республика Мордовия — наименование муниципального района
Зубово-Полянский муниципальный район — наименование сельского поселения
Старобадиковское сельское поселение — наименование населенного пункта
п. Ленина

Раздел 4

Схема расположения границ публичного сервитута

Лист 5

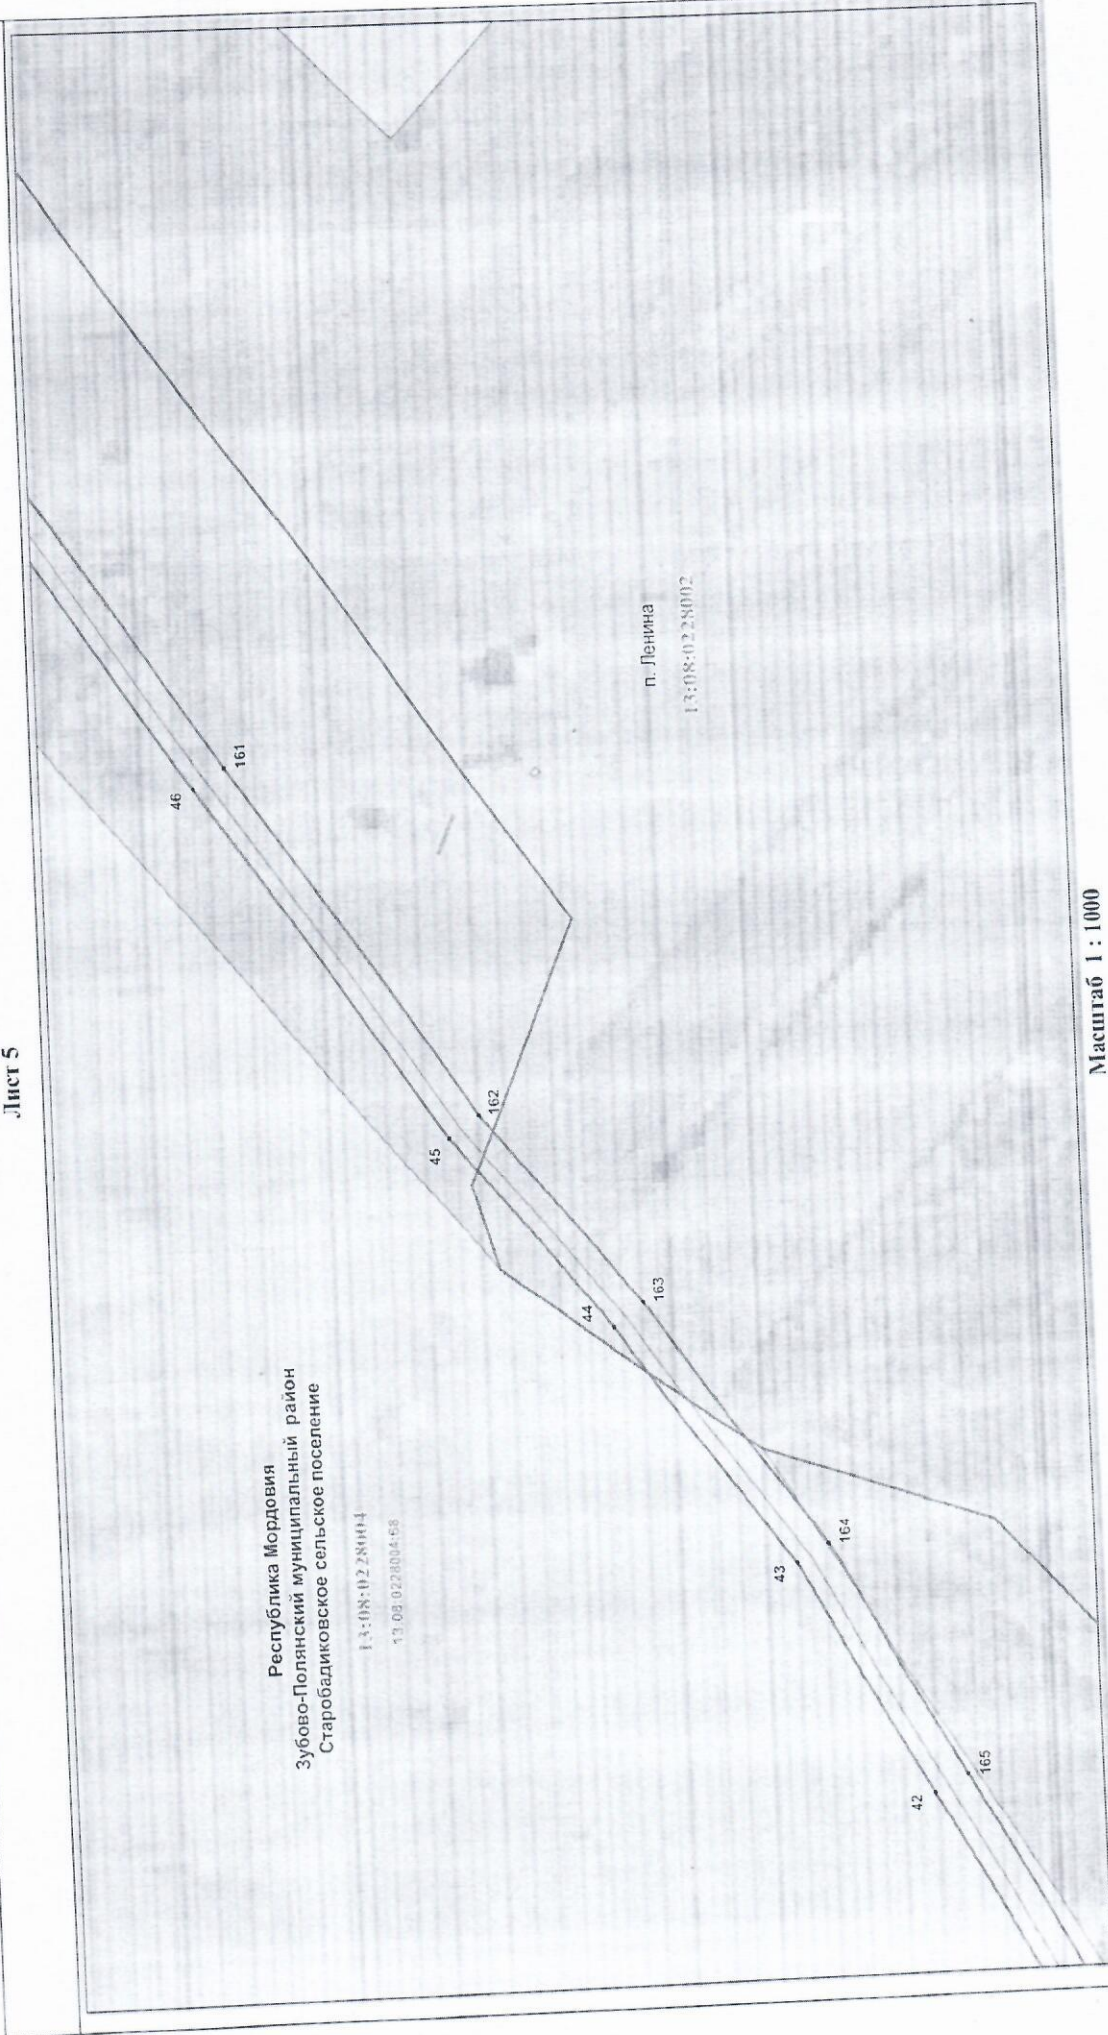

Масштаб 1 : 1000


Используемые условные знаки и обозначения:

- 42.
- характеристическая точка планируемой границы публичного сервитута
 - планируемая граница публичного сервитута
 - граница кадастрового квартала
 - граница населенного пункта
 - газопровод
 - граница земельного участка, кадастровый номер

13.08.0228004.68

13:08:0228004 - подпись кадастрового квартала
13:08:0228002 - наименование субъекта РФ

Республика Мордовия - наименование муниципального района
Зубово-Полянский муниципальный район - наименование сельского поселения
Старобадиковское сельское поселение - наименование населенного пункта
п. Ленина

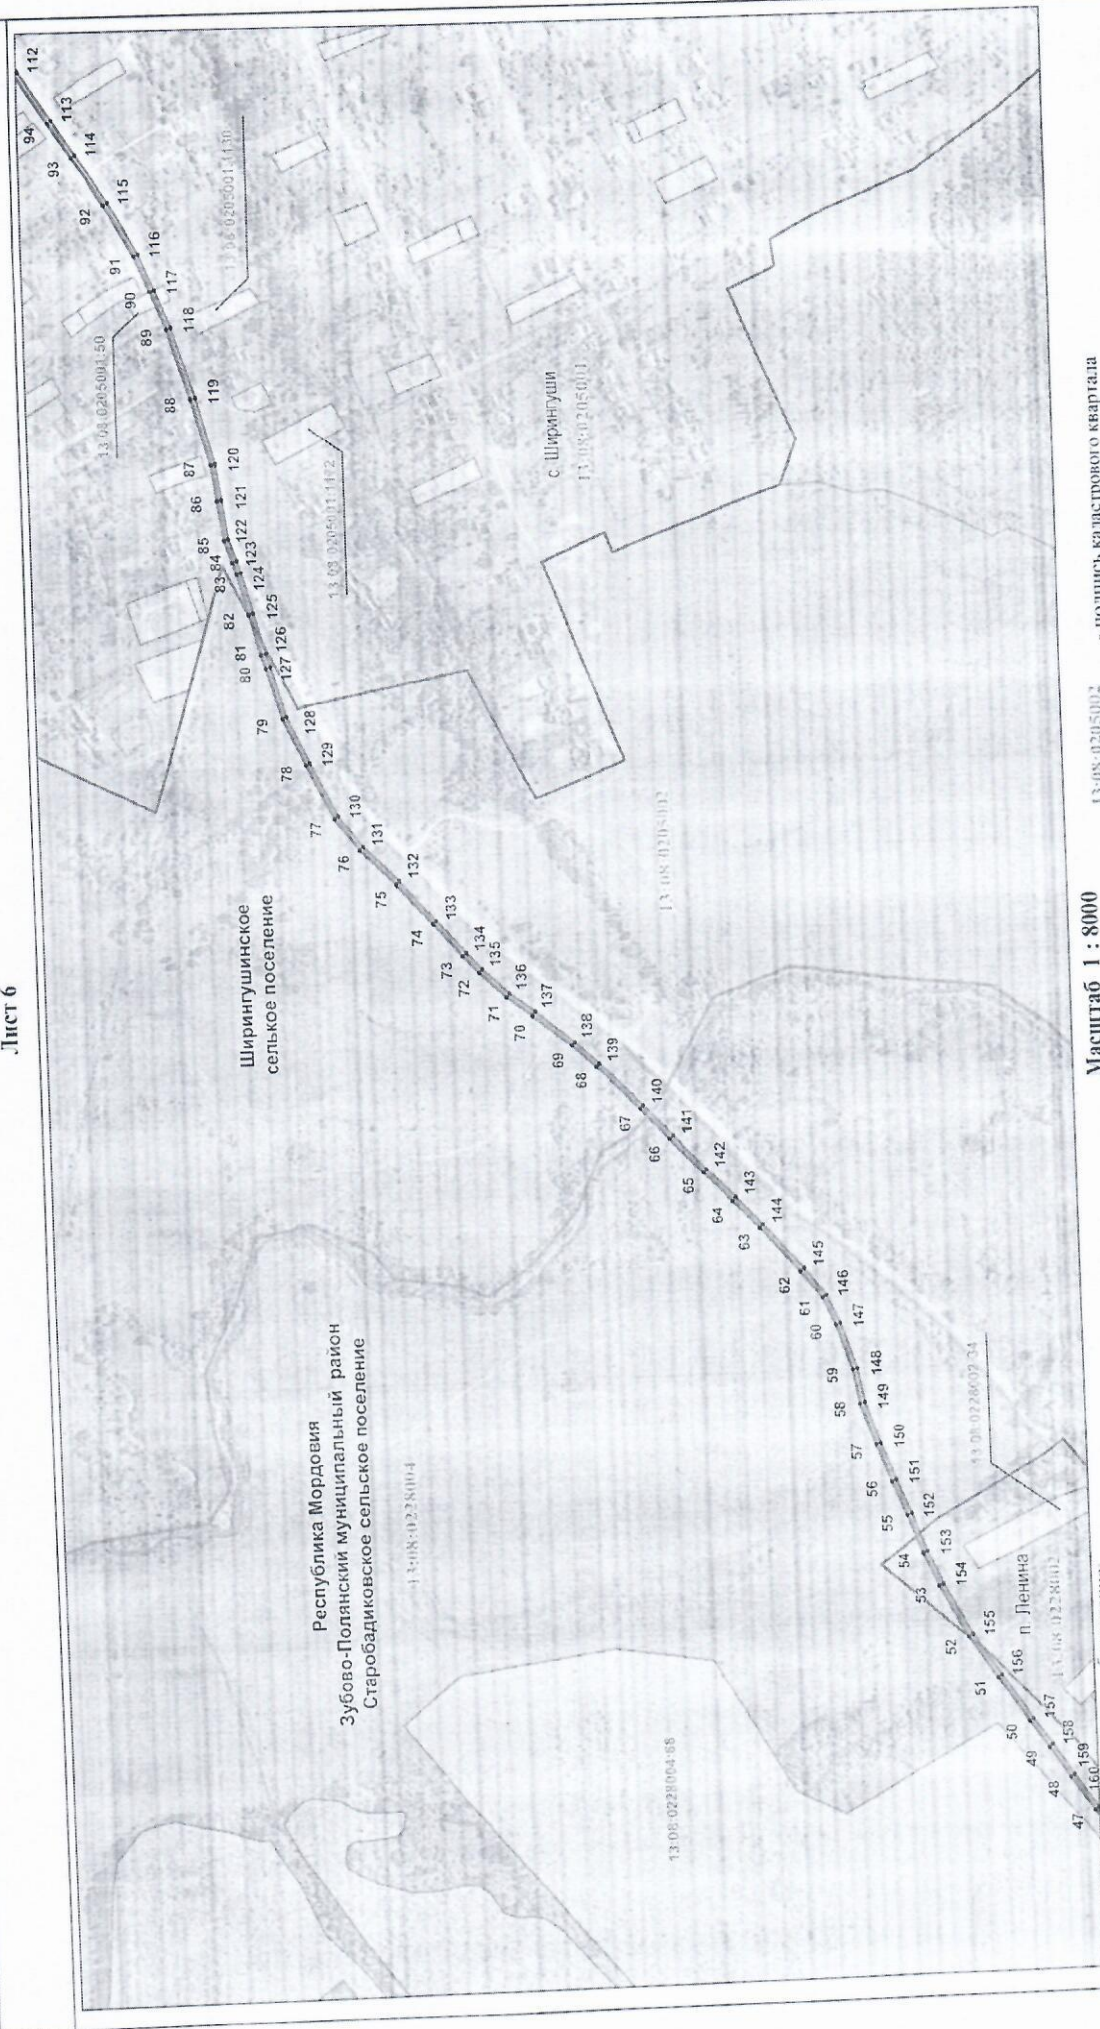

Масштаб 1 : 8000

13:08:0205002
13:08:0228004-88

Итого вносимые условные знаки и обозначения 49.


- характеристика точки планируемой границы публичного сервитута
- планируемая граница публичного сервитута
- граница кадастрового квартала
- граница населенного пункта
- граница сельского поселения
- газопровод

Республика Мордовия - наименование субъекта РФ
Зубово-Полянский муниципальный район - наименование муниципального района
Старобадиковское сельское поселение - наименование сельского поселения
с. Ширингуши - наименование населенного пункта

Раздел 4

Схема расположения границ публичного сервитута

Лист 7

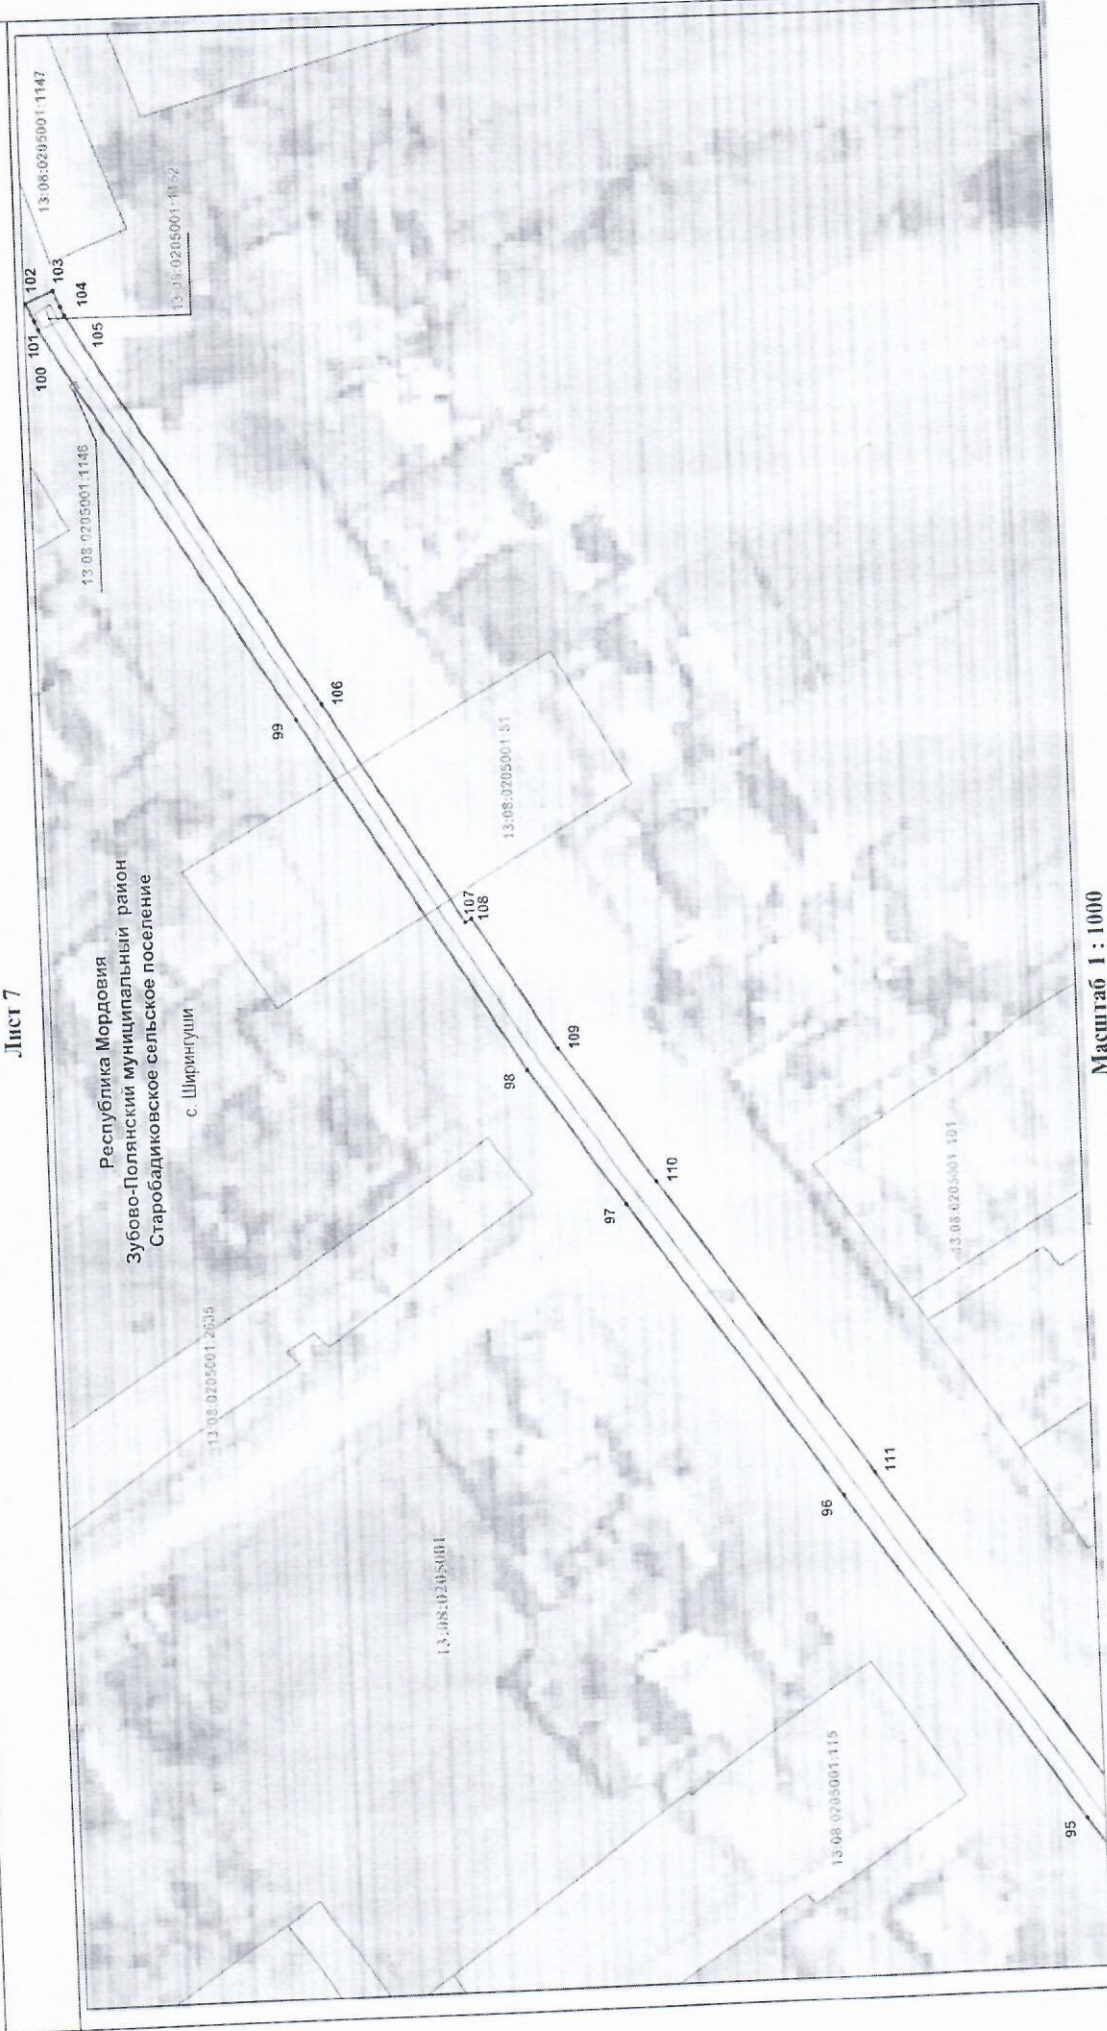

Масштаб 1 : 1000

Используемые условные знаки и обозначения:

- характеристика точки планируемой границы публичного пространства
- планируемая граница публичного квартала
- граница кадастрового квартала
- газопровод
- граница земельного участка, кадастровый номер

– почти весь кадастровый квартал

- нахождение субъекта РФ

Республика Мордовия

Республика Мордовия
Зубово-Полянский муниципальный район


с Шрингуши-наименование населенного пункта

13:08:0205001:115

Раздел 4

Схема расположения границ публичного сервитута

Лист 8

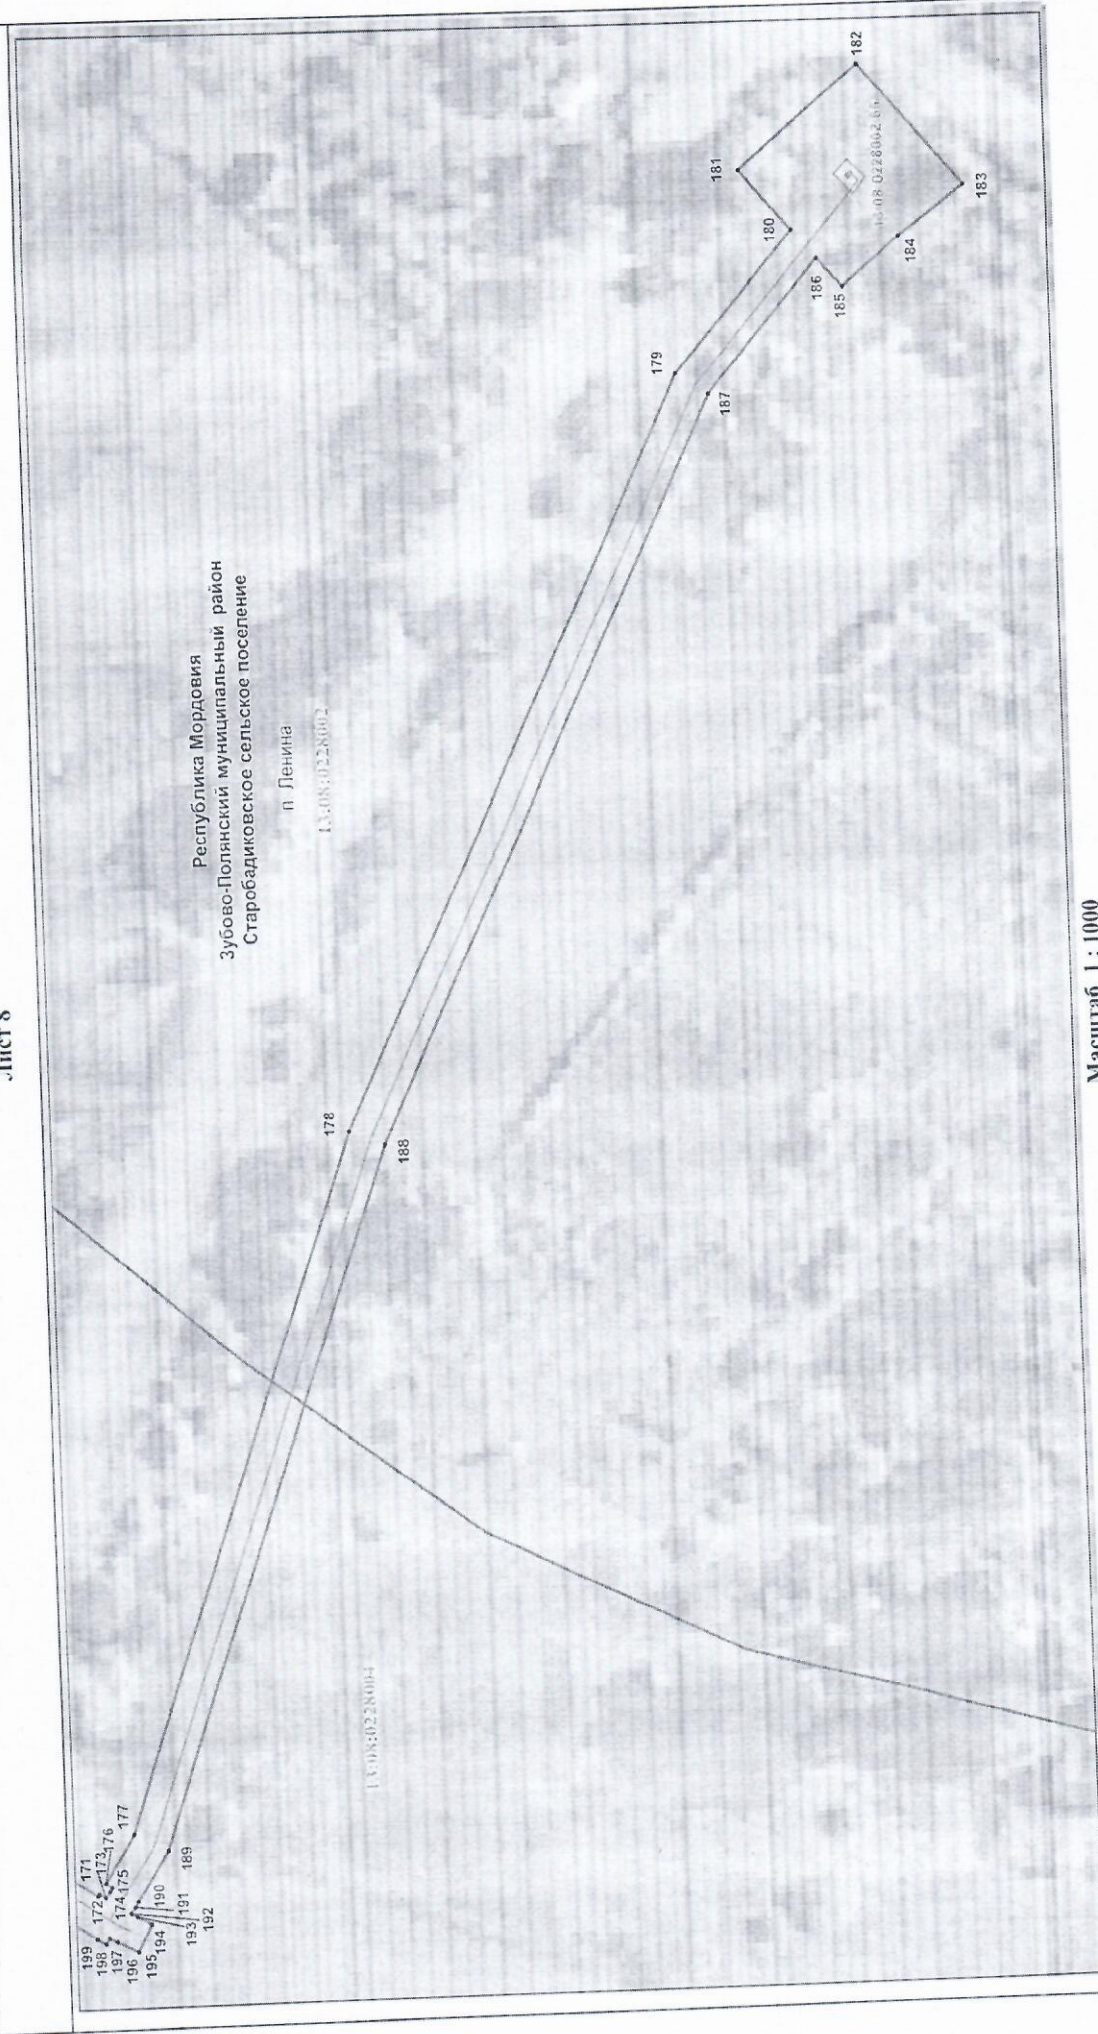

Масштаб 1 : 1000

Используемые условные знаки и обозначения:

- характеристическая точка планируемой границы публичного сервитута
- планируемая граница публичного сервитута
- граница кадастрового квартала
- газопровод
- граница земельного участка, кадастровый номер


13:08:0228002 - подпись кадастрового квартала
13:08:0228002 - наименование субъекта РФ
Республика Мордовия
Зубово-Полянский муниципальный район - наименование муниципального района
Старобадиковское сельское поселение - наименование сельского поселения
п. Ленина - наименование населенного пункта

13:08:0228002-66

Раздел 4

Схема расположения границ публичного сервитута

Лист 9

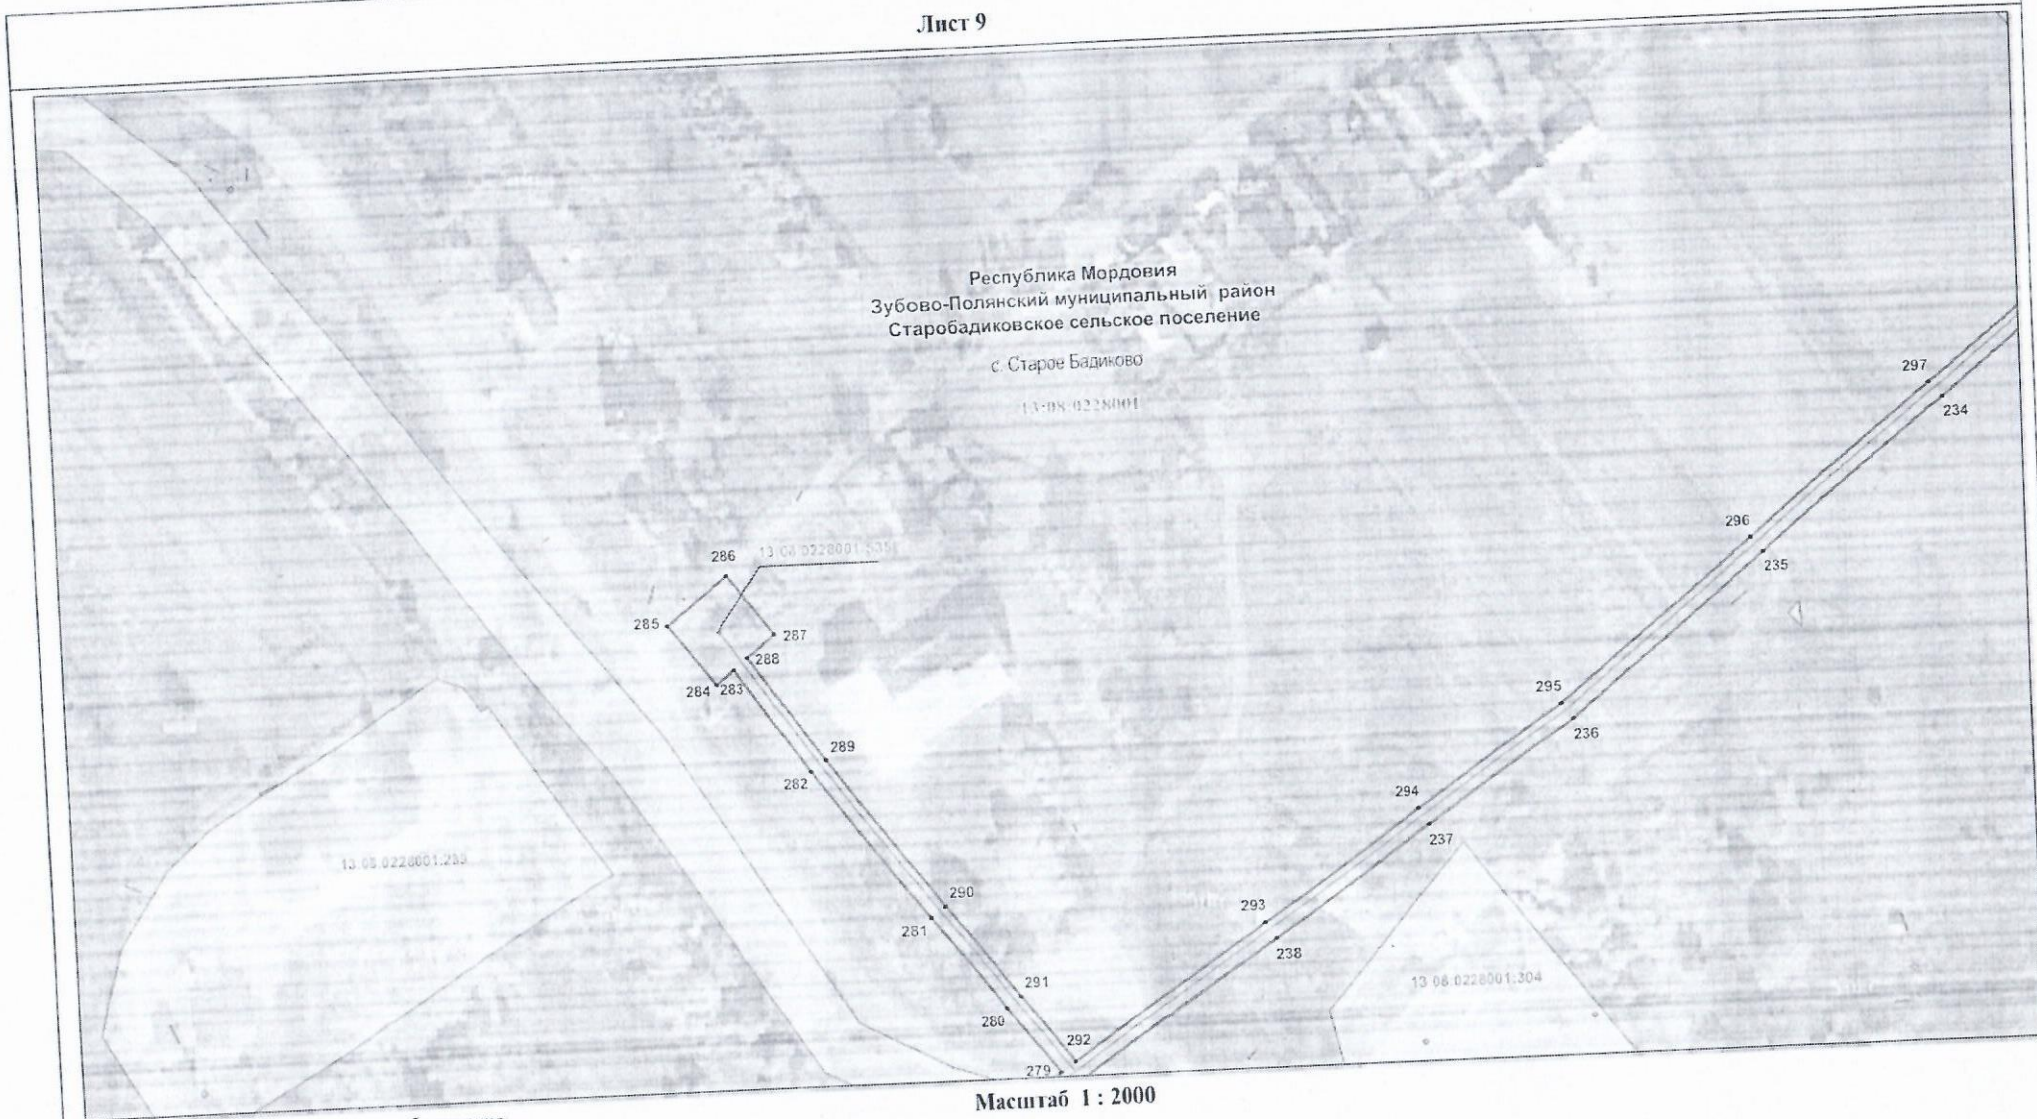


Используемые условные знаки и обозначения:

- 289 . - характерная точка планируемой границы публичного сервитута
- - планируемая граница публичного сервитута
- - газопровод
- 13:08:0228004 - подпись кадастрового квартала
- 13:08:0228001:304 - граница земельного участка, кадастровый номер

Республика Мордовия - наименование субъекта РФ
Зубово-Полянский муниципальный район - наименование муниципального района
Старобадиковское сельское поселение - наименование сельского поселения
с. Старое Бадиково - наименование населенного пункта

Схема расположения границ публичного сервитута

Лист 11

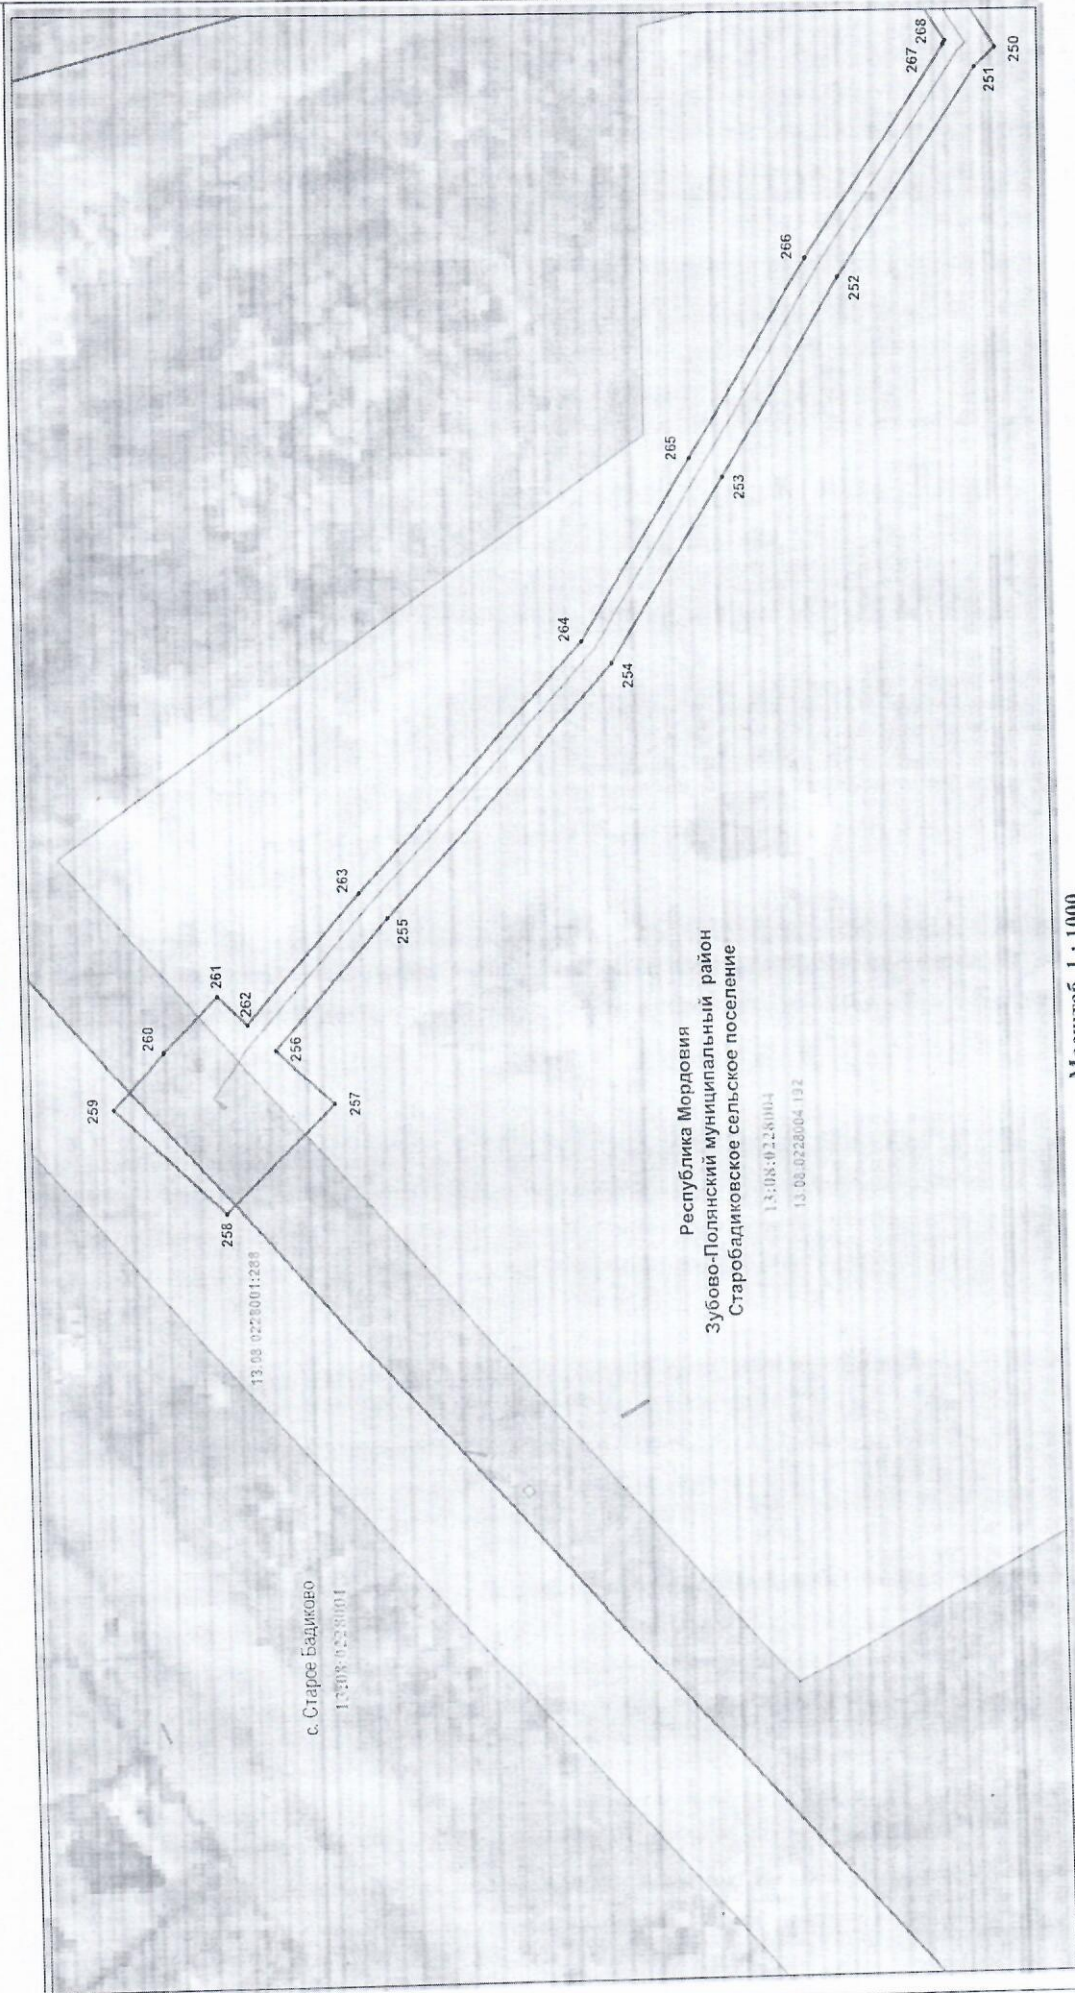

Масштаб 1 : 1000

Используемые условные знаки и обозначения:

- характеристическая точка планируемой границы публичного сервитута
- планируемая граница публичного сервитута
- граница кадастрового квартала
- граница населенного пункта
- газопровод
- граница земельного участка, кадастровый номер

259

13:08:0228004 - подпись кадастрового квартала
Республика Мордовия - наименование субъекта РФ
Зубово-Полянский муниципальный район - наименование муниципального района
Старобадиковское сельское поселение - наименование сельского поселения
с. Старое Бадиково - наименование населенного пункта

13:08:0228004 259