



АДМИНИСТРАЦИЯ
ЗУБОВО-ПОЛЯНСКОГО МУНИЦИПАЛЬНОГО РАЙОНА
РЕСПУБЛИКИ МОРДОВИЯ

ПОСТАНОВЛЕНИЕ

« 8 » июня 2024г

№ 495

р.п. Зубова Поляна

**ОБ УСТАНОВЛЕНИИ ПУБЛИЧНОГО СЕРВИТУТА В ЦЕЛЯХ
ЭКСПЛУАТАЦИИ ЛИНЕЙНОГО ОБЪЕКТА СИСТЕМЫ
ГАЗОСНАБЖЕНИЯ МЕСТНОГО ЗНАЧЕНИЯ
«НАДЗЕМНЫЙ ГАЗОПРОВОД ВЫСОКОГО ДАВЛЕНИЯ ОТ
ГАЗОПРОВОДА С. МОРД. ПОЛЯНА ДО С. ЖУКОВКА»
В ОТНОШЕНИИ ЗЕМЕЛЬНЫХ УЧАСТКОВ**

В соответствии главой V.7 Земельного кодекса Российской Федерации от 25.10.2001 №136-ФЗ, Федеральными законами от 03.08.2018 №342-ФЗ «О внесении изменений в Градостроительный кодекс Российской Федерации и отдельные законодательные акты Российской Федерации», от 06.10.2003 №131-ФЗ «Об общих принципах организации местного самоуправления в Российской Федерации», от 25.10.2001 №137-ФЗ «О введении в действие Земельного кодекса Российской Федерации», от 31.03.1999 № 69-ФЗ «О газоснабжении в Российской Федерации», ходатайства Общества с ограниченной ответственностью «ИНВЕСТ-ТРЕЙДХАУС», учитывая отсутствие заявлений иных правообладателей земельных участков в период публикации сообщения о возможном установлении публичного сервитута, размещенной в газете Зубово-Полянского муниципального района Республики Мордовия «Время и жизнь» от 21.06.2024 № 24 (8967), а также на официальном сайте администрации Зубово-Полянского муниципального района, руководствуясь Уставом Зубово-Полянского муниципального района, Администрация Зубово-Полянского муниципального района Республики Мордовия **п о с т а н о в л я е т:**

1. Установить публичный сервитут на срок 49 лет для использования земель и земельных участков в целях эксплуатации линейного объекта системы газоснабжения местного значения «Надземный газопровод высокого давления от газопровода с. Морд. Поляна до с. Жуковка» (далее соответственно - публичный сервитут, инженерное сооружение), по перечню и в границах согласно приложениям № 1 и № 2;

2. Установить ограничения в использовании земельных участков, в отношении которых установлен публичный сервитут, в соответствии с Постановлением Правительства Российской Федерации «Об утверждении правил охраны газораспределительных сетей» от 20 ноября 2000 г. №878.

3. Публичный сервитут считается установленным со дня внесения сведений о нем в Единый государственный реестр недвижимости.

4. Рекомендовать ООО «ИНВЕСТТРЕЙДХАУС» руководствоваться постановлением Правительства РФ от 20 ноября 2000 года №878 «Об утверждении Правил охраны газораспределительных сетей».

5. Рекомендовать ООО «ИНВЕСТ-ТРЕЙДХАУС» привести земельные участки, указанные в приложении, в состояние, пригодное для их использования в соответствии с видом разрешенного использования, снести инженерное сооружение, размещенное на основании публичного сервитута, в срок, предусмотренный пунктом 8 статьи 39.50 Земельного кодекса Российской Федерации.

6. Отделу по управлению муниципальной собственностью и земельным отношениям администрации Zubovo-Polyanskogo муниципального района Республики Мордовия в течение 5 рабочих дней со дня принятия решения об установлении публичного сервитута осуществить мероприятия, в соответствии с пунктом 7 статьи 39.43 Земельного кодекса Российской Федерации.

7. Настоящее постановление вступает в силу со дня его подписания.

**Глава Zubovo-Polyanskogo
муниципального района
Республики Мордовия**



В.А. Поршин

**ПЕРЕЧЕНЬ
ЗЕМЕЛЬНЫХ УЧАСТКОВ ДЛЯ УСТАНОВЛЕНИЯ
ПУБЛИЧНОГО СЕРВИТУТА В ЦЕЛЯХ ЭКСПЛУАТАЦИИ ЛИНЕЙНОГО
ОБЪЕКТА СИСТЕМЫ ГАЗОСНАБЖЕНИЯ МЕСТНОГО ЗНАЧЕНИЯ
«НАДЗЕМНЫЙ ГАЗОПРОВОД ВЫСОКОГО ДАВЛЕНИЯ ОТ
ГАЗОПРОВОДА С. МОРД. ПОЛЯНА ДО С. ЖУКОВКА»**

Адрес или иное описание местоположения земельного участка	Кадастровый номер земельного участка
Республика Мордовия, Зубово-Полянский район, село Жуковка	13:08:0236001:277
Республика Мордовия, Зубово-Полянский район, с. Жуковка, Электросетевой комплекс ВЛ 10 кВ, ТП 10/0,4 кВ, ВЛ 0,4 кВ от яч. № 13 ПС 110/35/10 кВ «Ширингуши»	13:08:0236001:286
Республика Мордовия, Зубово-Полянский район, Жуковское сельское поселение	13:08:0236003:57
Республика Мордовия, Зубово-Полянский район, Жуковское сельское поселение	13:08:0236003:59
Республика Мордовия, Зубово-Полянский район, Булдыгинское сельское поселение (Законом от 24 апреля 2019 года, Булдыгинское сельское поселение включено в состав Мордовско-Полянского сельского поселения)	13:08:0209006:3
Республика Мордовия, Зубово-Полянский район, Булдыгинское сельское поселение (Законом от 24 апреля 2019 года, Булдыгинское сельское поселение включено в состав Мордовско-Полянского сельского поселения)	13:08:0209006:57
Республика Мордовия, Зубово-Полянский район, Булдыгинское сельское поселение (Законом от 24 апреля 2019 года, Булдыгинское сельское поселение включено в состав Мордовско-Полянского сельского поселения)	13:08:0209006:58
Республика Мордовия, Зубово-Полянский район, Булдыгинское сельское поселение (Законом от 24 апреля 2019 года, Булдыгинское сельское поселение включено в состав Мордовско-Полянского сельского поселения)	13:08:0209006:60
Республика Мордовия, Зубово-Полянский район	13:08:0233002
Республика Мордовия, Зубово-Полянский район	13:08:0236001
Республика Мордовия, Зубово-Полянский район	13:08:0209006

ГРАФИЧЕСКОЕ ОПИСАНИЕ МЕСТОПОЛОЖЕНИЯ ГРАНИЦ

Публичный сервитут на срок 49 лет в пользу ООО «ИНВЕСТ-ТРЕЙДХАУС»
(ИНН:7716799274, ОГРН: 1157746640270) в отношении земель и земельных участков в целях
эксплуатации линейного объекта системы газоснабжения местного значения
«Надземный газопровод высокого давления от газопровода с. Морд. Поляна до с. Жуковка»
(наименование объекта, местоположение границ которого описано (далее - объект))

Раздел 1

Сведения об объекте		
№ п/п	Характеристики объекта	Описание характеристик
1	2	3
1	Местоположение объекта	Республика Мордовия, Зубово-Полянский муниципальный район, Жуковское сельское поселение, с. Жуковка, Мордовско-Полянское сельское поселение.
2	Площадь объекта +/- величина погрешности определения площади (Р+/- Дельта Р)	40008 кв.м ± 43 кв.м
3	Иные характеристики объекта	Публичный сервитут на срок 49 лет в пользу ООО «ИНВЕСТ-ТРЕЙДХАУС» (ИНН: 7716799274, ОГРН: 1157746640270) в отношении земель и земельных участков в целях эксплуатации линейного объекта системы газоснабжения местного значения «Надземный газопровод высокого давления от газопровода с. Морд. Поляна до с. Жуковка» в соответствии со статьей 3.6 Федерального закона от 25.10.2001 № 137-ФЗ «О введении в действие Земельного кодекса Российской Федерации»

Раздел 2

Сведения о местоположении границ объекта

1. Система координат МСК-13, зона 1

2. Сведения о характерных точках границ объекта

Обозначение характерных точек границ	Координаты, м		Метод определения координат характерной точки	Средняя квадратическая погрешность положения характерной точки (M), м	Описание обозначения точки на местности (при наличии)
	X	Y			
1	2	3	4	5	6
1	358915.95	1129677.42	Аналитический метод	0.10	—
2	358915.95	1129687.82	Аналитический метод	0.10	—
3	358915.39	1129697.94	Аналитический метод	0.10	—
4	358894.80	1129697.47	Аналитический метод	0.10	—
5	358895.21	1129681.04	Аналитический метод	0.10	—
6	358854.47	1129679.11	Аналитический метод	0.10	—
7	358798.01	1129677.12	Аналитический метод	0.10	—
8	358746.82	1129675.18	Аналитический метод	0.10	—
9	358706.03	1129674.39	Аналитический метод	0.10	—
10	358670.11	1129674.26	Аналитический метод	0.10	—
11	358642.13	1129676.26	Аналитический метод	0.10	—
12	358593.84	1129679.78	Аналитический метод	0.10	—
13	358544.07	1129685.81	Аналитический метод	0.10	—
14	358491.26	1129691.95	Аналитический метод	0.10	—
15	358460.50	1129695.84	Аналитический метод	0.10	—
16	358439.63	1129697.96	Аналитический метод	0.10	—
17	358426.91	1129697.90	Аналитический метод	0.10	—
18	358391.41	1129693.98	Аналитический метод	0.10	—
19	358360.62	1129692.92	Аналитический метод	0.10	—
20	358348.72	1129696.95	Аналитический метод	0.10	—
21	358340.21	1129704.21	Аналитический метод	0.10	—
22	358315.31	1129733.74	Аналитический метод	0.10	—
23	358272.49	1129795.28	Аналитический метод	0.10	—
24	358239.10	1129846.01	Аналитический метод	0.10	—
25	358248.45	1129850.76	Аналитический метод	0.10	—
26	358277.14	1129862.66	Аналитический метод	0.10	—
27	358293.49	1129872.58	Аналитический метод	0.10	—
28	358314.64	1129886.27	Аналитический метод	0.10	—
29	358331.45	1129896.54	Аналитический метод	0.10	—
30	358354.03	1129909.08	Аналитический метод	0.10	—
31	358385.08	1129925.57	Аналитический метод	0.10	—
32	358399.32	1129932.76	Аналитический метод	0.10	—
33	358412.42	1129943.17	Аналитический метод	0.10	—
34	358428.55	1129957.24	Аналитический метод	0.10	—
35	358447.67	1129980.43	Аналитический метод	0.10	—
36	358467.67	1130004.71	Аналитический метод	0.10	—
37	358482.82	1130024.06	Аналитический метод	0.10	—
38	358498.79	1130042.80	Аналитический метод	0.10	—
39	358515.40	1130062.88	Аналитический метод	0.10	—
40	358526.86	1130077.86	Аналитический метод	0.10	—
41	358547.59	1130100.82	Аналитический метод	0.10	—
42	358580.59	1130132.24	Аналитический метод	0.10	—
43	358607.62	1130144.91	Аналитический метод	0.10	—
44	358643.26	1130160.78	Аналитический метод	0.10	—
45	358672.28	1130183.15	Аналитический метод	0.10	—
46	358702.86	1130209.97	Аналитический метод	0.10	—
47	358735.02	1130239.54	Аналитический метод	0.10	—
48	358772.72	1130284.44	Аналитический метод	0.10	—
49	358774.79	1130287.92	Аналитический метод	0.10	—
50	358773.43	1130289.53	Аналитический метод	0.10	—
51	358776.73	1130291.64	Аналитический метод	0.10	—
52	358771.23	1130300.34	Аналитический метод	0.10	—

53	358765.62	1130308.76	Аналитический метод	0.10	—
54	358761.61	1130306.19	Аналитический метод	0.10	—
55	358759.34	1130310.11	Аналитический метод	0.10	—
56	358741.05	1130327.39	Аналитический метод	0.10	—
57	358724.73	1130342.14	Аналитический метод	0.10	—
58	358719.04	1130356.53	Аналитический метод	0.10	—
59	358714.33	1130368.87	Аналитический метод	0.10	—
60	358712.46	1130379.41	Аналитический метод	0.10	—
61	358717.09	1130399.09	Аналитический метод	0.10	—
62	358716.10	1130430.51	Аналитический метод	0.10	—
63	358715.05	1130472.43	Аналитический метод	0.10	—
64	358708.16	1130523.39	Аналитический метод	0.10	—
65	358704.35	1130585.79	Аналитический метод	0.10	—
66	358679.39	1130654.30	Аналитический метод	0.10	—
67	358659.67	1130698.13	Аналитический метод	0.10	—
68	358643.31	1130734.49	Аналитический метод	0.10	—
69	358628.64	1130788.00	Аналитический метод	0.10	—
70	358602.77	1130828.32	Аналитический метод	0.10	—
71	358623.55	1130827.22	Аналитический метод	0.10	—
72	358663.84	1130825.08	Аналитический метод	0.10	—
73	358678.73	1130824.29	Аналитический метод	0.10	—
74	358676.99	1130817.47	Аналитический метод	0.10	—
75	358696.52	1130812.33	Аналитический метод	0.10	—
76	358701.59	1130832.23	Аналитический метод	0.10	—
77	358682.06	1130837.37	Аналитический метод	0.10	—
78	358679.99	1130829.24	Аналитический метод	0.10	—
79	358664.11	1130830.08	Аналитический метод	0.10	—
80	358623.82	1130832.22	Аналитический метод	0.10	—
81	358599.43	1130833.51	Аналитический метод	0.10	—
82	358566.72	1130884.41	Аналитический метод	0.10	—
83	358558.25	1130916.12	Аналитический метод	0.10	—
84	358557.91	1130969.56	Аналитический метод	0.10	—
85	358557.65	1131032.06	Аналитический метод	0.10	—
86	358581.85	1131069.60	Аналитический метод	0.10	—
87	358605.43	1131128.43	Аналитический метод	0.10	—
88	358605.11	1131147.14	Аналитический метод	0.10	—
89	358598.44	1131183.39	Аналитический метод	0.10	—
90	358594.65	1131219.85	Аналитический метод	0.10	—
91	358589.65	1131268.04	Аналитический метод	0.10	—
92	358580.10	1131348.10	Аналитический метод	0.10	—
93	358573.96	1131420.47	Аналитический метод	0.10	—
94	358575.18	1131483.56	Аналитический метод	0.10	—
95	358588.24	1131517.37	Аналитический метод	0.10	—
96	358599.06	1131544.17	Аналитический метод	0.10	—
97	358612.60	1131577.67	Аналитический метод	0.10	—
98	358628.98	1131617.49	Аналитический метод	0.10	—
99	358641.76	1131648.55	Аналитический метод	0.10	—
100	358667.53	1131704.54	Аналитический метод	0.10	—
101	358685.72	1131749.45	Аналитический метод	0.10	—
102	358699.39	1131783.17	Аналитический метод	0.10	—
103	358719.95	1131832.81	Аналитический метод	0.10	—
104	358735.08	1131886.39	Аналитический метод	0.10	—
105	358748.22	1131951.74	Аналитический метод	0.10	—
106	358773.43	1132007.24	Аналитический метод	0.10	—
107	358801.34	1132043.84	Аналитический метод	0.10	—
108	358824.21	1132073.84	Аналитический метод	0.10	—
109	358857.72	1132110.19	Аналитический метод	0.10	—
110	358893.82	1132159.26	Аналитический метод	0.10	—
111	358922.89	1132181.85	Аналитический метод	0.10	—
112	358957.83	1132206.24	Аналитический метод	0.10	—
113	358992.16	1132230.20	Аналитический метод	0.10	—
114	359030.82	1132260.98	Аналитический метод	0.10	—
115	359073.77	1132295.17	Аналитический метод	0.10	—
116	359116.47	1132327.51	Аналитический метод	0.10	—
117	359159.56	1132360.13	Аналитический метод	0.10	—
118	359192.94	1132384.31	Аналитический метод	0.10	—
119	359225.04	1132407.56	Аналитический метод	0.10	—
120	359265.63	1132436.29	Аналитический метод	0.10	—
121	359309.92	1132476.43	Аналитический метод	0.10	—

122	359361.01	1132517.74	Аналитический метод	0.10	—
123	359394.97	1132544.56	Аналитический метод	0.10	—
124	359437.32	1132578.00	Аналитический метод	0.10	—
125	359479.10	1132627.60	Аналитический метод	0.10	—
126	359516.13	1132671.56	Аналитический метод	0.10	—
127	359544.89	1132705.70	Аналитический метод	0.10	—
128	359578.10	1132745.12	Аналитический метод	0.10	—
129	359603.79	1132775.62	Аналитический метод	0.10	—
130	359632.45	1132809.62	Аналитический метод	0.10	—
131	359679.58	1132854.36	Аналитический метод	0.10	—
132	359717.24	1132890.10	Аналитический метод	0.10	—
133	359747.21	1132918.55	Аналитический метод	0.10	—
134	359794.89	1132963.79	Аналитический метод	0.10	—
135	359846.47	1133017.85	Аналитический метод	0.10	—
136	359884.40	1133054.53	Аналитический метод	0.10	—
137	359925.10	1133093.90	Аналитический метод	0.10	—
138	359972.21	1133137.42	Аналитический метод	0.10	—
139	360014.55	1133176.54	Аналитический метод	0.10	—
140	360056.80	1133215.57	Аналитический метод	0.10	—
141	360092.93	1133248.95	Аналитический метод	0.10	—
142	360138.08	1133290.54	Аналитический метод	0.10	—
143	360192.04	1133340.25	Аналитический метод	0.10	—
144	360231.24	1133376.35	Аналитический метод	0.10	—
145	360271.66	1133413.58	Аналитический метод	0.10	—
146	360309.76	1133448.67	Аналитический метод	0.10	—
147	360344.44	1133480.62	Аналитический метод	0.10	—
148	360367.54	1133502.48	Аналитический метод	0.10	—
149	360395.10	1133528.56	Аналитический метод	0.10	—
150	360405.43	1133574.16	Аналитический метод	0.10	—
151	360412.57	1133613.40	Аналитический метод	0.10	—
152	360419.99	1133654.16	Аналитический метод	0.10	—
153	360437.02	1133723.49	Аналитический метод	0.10	—
154	360486.81	1133781.69	Аналитический метод	0.10	—
155	360524.73	1133822.46	Аналитический метод	0.10	—
156	360566.72	1133867.60	Аналитический метод	0.10	—
157	360606.72	1133910.60	Аналитический метод	0.10	—
158	360655.45	1133951.87	Аналитический метод	0.10	—
159	360695.91	1133986.15	Аналитический метод	0.10	—
160	360752.73	1134035.11	Аналитический метод	0.10	—
161	360796.12	1134072.50	Аналитический метод	0.10	—
162	360858.27	1134126.06	Аналитический метод	0.10	—
163	360904.81	1134166.95	Аналитический метод	0.10	—
164	360952.03	1134208.43	Аналитический метод	0.10	—
165	360992.43	1134243.92	Аналитический метод	0.10	—
166	361037.99	1134283.98	Аналитический метод	0.10	—
167	361073.04	1134314.79	Аналитический метод	0.10	—
168	361111.15	1134348.30	Аналитический метод	0.10	—
169	361153.97	1134398.38	Аналитический метод	0.10	—
170	361191.48	1134442.26	Аналитический метод	0.10	—
171	361238.57	1134497.35	Аналитический метод	0.10	—
172	361270.89	1134551.08	Аналитический метод	0.10	—
173	361303.79	1134605.78	Аналитический метод	0.10	—
174	361329.95	1134649.28	Аналитический метод	0.10	—
175	361356.24	1134692.98	Аналитический метод	0.10	—
176	361380.97	1134734.09	Аналитический метод	0.10	—
177	361403.91	1134772.24	Аналитический метод	0.10	—
178	361431.44	1134818.00	Аналитический метод	0.10	—
179	361456.02	1134858.87	Аналитический метод	0.10	—
180	361480.07	1134898.85	Аналитический метод	0.10	—
181	361499.17	1134955.35	Аналитический метод	0.10	—
182	361518.65	1135012.73	Аналитический метод	0.10	—
183	361533.35	1135064.10	Аналитический метод	0.10	—
184	361550.11	1135122.64	Аналитический метод	0.10	—
185	361559.58	1135157.03	Аналитический метод	0.10	—
186	361567.05	1135184.13	Аналитический метод	0.10	—
187	361578.67	1135209.54	Аналитический метод	0.10	—
188	361587.01	1135226.10	Аналитический метод	0.10	—
189	361578.61	1135269.09	Аналитический метод	0.10	—
190	361577.62	1135268.97	Аналитический метод	0.10	—

191	361577.45	1135269.69	Аналитический метод	0.10	-
192	361577.35	1135270.19	Аналитический метод	0.10	-
193	361576.81	1135272.57	Аналитический метод	0.10	-
194	361572.91	1135271.67	Аналитический метод	0.10	-
195	361573.44	1135269.33	Аналитический метод	0.10	-
196	361573.55	1135268.81	Аналитический метод	0.10	-
197	361573.72	1135268.07	Аналитический метод	0.10	-
198	361581.78	1135226.82	Аналитический метод	0.10	-
199	361574.17	1135211.71	Аналитический метод	0.10	-
200	361562.33	1135185.85	Аналитический метод	0.10	-
201	361554.76	1135158.36	Аналитический метод	0.10	-
202	361545.29	1135123.99	Аналитический метод	0.10	-
203	361528.55	1135065.48	Аналитический метод	0.10	-
204	361513.88	1135014.23	Аналитический метод	0.10	-
205	361494.44	1134956.95	Аналитический метод	0.10	-
206	361479.98	1134914.18	Аналитический метод	0.10	-
207	361479.02	1134914.50	Аналитический метод	0.10	-
208	361474.59	1134901.39	Аналитический метод	0.10	-
209	361466.15	1134887.36	Аналитический метод	0.10	-
210	361467.02	1134886.84	Аналитический метод	0.10	-
211	361451.74	1134861.45	Аналитический метод	0.10	-
212	361427.16	1134820.58	Аналитический метод	0.10	-
213	361399.63	1134774.82	Аналитический метод	0.10	-
214	361376.69	1134736.67	Аналитический метод	0.10	-
215	361351.96	1134695.56	Аналитический метод	0.10	-
216	361325.67	1134651.86	Аналитический метод	0.10	-
217	361299.51	1134608.36	Аналитический метод	0.10	-
218	361266.61	1134553.66	Аналитический метод	0.10	-
219	361243.87	1134515.86	Аналитический метод	0.10	-
220	361243.02	1134516.38	Аналитический метод	0.10	-
221	361233.69	1134500.87	Аналитический метод	0.10	-
222	361231.99	1134498.89	Аналитический метод	0.10	-
223	361232.75	1134498.24	Аналитический метод	0.10	-
224	361187.68	1134445.51	Аналитический метод	0.10	-
225	361150.17	1134401.63	Аналитический метод	0.10	-
226	361107.58	1134351.82	Аналитический метод	0.10	-
227	361069.74	1134318.54	Аналитический метод	0.10	-
228	361034.69	1134287.73	Аналитический метод	0.10	-
229	360989.13	1134247.67	Аналитический метод	0.10	-
230	360948.73	1134212.18	Аналитический метод	0.10	-
231	360901.51	1134170.70	Аналитический метод	0.10	-
232	360854.99	1134129.83	Аналитический метод	0.10	-
233	360792.85	1134076.29	Аналитический метод	0.10	-
234	360749.46	1134038.90	Аналитический метод	0.10	-
235	360692.66	1133989.95	Аналитический метод	0.10	-
236	360652.22	1133955.69	Аналитический метод	0.10	-
237	360603.26	1133914.22	Аналитический метод	0.10	-
238	360563.06	1133871.00	Аналитический метод	0.10	-
239	360521.07	1133825.86	Аналитический метод	0.10	-
240	360483.08	1133785.02	Аналитический метод	0.10	-
241	360432.45	1133725.84	Аналитический метод	0.10	-
242	360415.09	1133655.21	Аналитический метод	0.10	-
243	360407.65	1133614.30	Аналитический метод	0.10	-
244	360400.53	1133575.16	Аналитический метод	0.10	-
245	360390.56	1133531.14	Аналитический метод	0.10	-
246	360364.11	1133506.11	Аналитический метод	0.10	-
247	360341.03	1133484.27	Аналитический метод	0.10	-
248	360306.38	1133452.35	Аналитический метод	0.10	-
249	360268.28	1133417.26	Аналитический метод	0.10	-
250	360227.86	1133380.03	Аналитический метод	0.10	-
251	360188.66	1133343.93	Аналитический метод	0.10	-
252	360134.69	1133294.22	Аналитический метод	0.10	-
253	360089.54	1133252.63	Аналитический метод	0.10	-
254	360053.40	1133219.24	Аналитический метод	0.10	-
255	360011.15	1133180.21	Аналитический метод	0.10	-
256	359968.81	1133141.09	Аналитический метод	0.10	-
257	359921.67	1133097.53	Аналитический метод	0.10	-
258	359880.92	1133058.13	Аналитический метод	0.10	-
259	359842.92	1133021.37	Аналитический метод	0.10	-


260	359791.36	1132967.33	Аналитический метод	0.10	—
261	359743.77	1132922.18	Аналитический метод	0.10	—
262	359713.79	1132893.73	Аналитический метод	0.10	—
263	359676.13	1132857.99	Аналитический метод	0.10	—
264	359628.80	1132813.05	Аналитический метод	0.10	—
265	359599.97	1132778.84	Аналитический метод	0.10	—
266	359574.28	1132748.34	Аналитический метод	0.10	—
267	359541.07	1132708.92	Аналитический метод	0.10	—
268	359512.31	1132674.78	Аналитический метод	0.10	—
269	359475.28	1132630.82	Аналитический метод	0.10	—
270	359433.82	1132581.61	Аналитический метод	0.10	—
271	359391.87	1132548.48	Аналитический метод	0.10	—
272	359357.89	1132521.64	Аналитический метод	0.10	—
273	359306.67	1132480.23	Аналитический метод	0.10	—
274	359262.50	1132440.19	Аналитический метод	0.10	—
275	359222.13	1132411.63	Аналитический метод	0.10	—
276	359190.01	1132388.36	Аналитический метод	0.10	—
277	359156.58	1132364.15	Аналитический метод	0.10	—
278	359113.45	1132331.49	Аналитический метод	0.10	—
279	359070.70	1132299.12	Аналитический метод	0.10	—
280	359027.70	1132264.89	Аналитический метод	0.10	—
281	358989.17	1132234.21	Аналитический метод	0.10	—
282	358954.97	1132210.34	Аналитический метод	0.10	—
283	358919.92	1132185.88	Аналитический метод	0.10	—
284	358890.20	1132162.78	Аналитический метод	0.10	—
285	358853.85	1132113.37	Аналитический метод	0.10	—
286	358820.38	1132077.06	Аналитический метод	0.10	—
287	358797.36	1132046.87	Аналитический метод	0.10	—
288	358769.11	1132009.82	Аналитический метод	0.10	—
289	358743.43	1131953.29	Аналитический метод	0.10	—
290	358730.21	1131887.56	Аналитический метод	0.10	—
291	358715.22	1131834.46	Аналитический метод	0.10	—
292	358694.76	1131785.07	Аналитический метод	0.10	—
293	358681.09	1131751.33	Аналитический метод	0.10	—
294	358662.94	1131706.52	Аналитический метод	0.10	—
295	358637.18	1131650.55	Аналитический метод	0.10	—
296	358624.36	1131619.39	Аналитический метод	0.10	—
297	358607.97	1131579.56	Аналитический метод	0.10	—
298	358594.43	1131546.04	Аналитический метод	0.10	—
299	358583.59	1131519.20	Аналитический метод	0.10	—
300	358570.20	1131484.54	Аналитический метод	0.10	—
301	358568.96	1131420.30	Аналитический метод	0.10	—
302	358575.13	1131347.60	Аналитический метод	0.10	—
303	358584.68	1131267.49	Аналитический метод	0.10	—
304	358589.68	1131219.33	Аналитический метод	0.10	—
305	358593.49	1131182.68	Аналитический метод	0.10	—
306	358600.11	1131146.64	Аналитический метод	0.10	—
307	358600.41	1131129.35	Аналитический метод	0.10	—
308	358577.38	1131071.90	Аналитический метод	0.10	—
309	358552.65	1131033.52	Аналитический метод	0.10	—
310	358552.91	1130969.53	Аналитический метод	0.10	—
311	358553.25	1130915.45	Аналитический метод	0.10	—
312	358562.09	1130882.36	Аналитический метод	0.10	—
313	358596.07	1130829.51	Аналитический метод	0.10	—
314	358624.02	1130785.95	Аналитический метод	0.10	—
315	358638.59	1130732.79	Аналитический метод	0.10	—
316	358655.11	1130696.08	Аналитический метод	0.10	—
317	358674.76	1130652.42	Аналитический метод	0.10	—
318	358699.40	1130584.76	Аналитический метод	0.10	—
319	358703.18	1130522.90	Аналитический метод	0.10	—
320	358710.06	1130472.03	Аналитический метод	0.10	—
321	358711.10	1130430.37	Аналитический метод	0.10	—
322	358712.07	1130399.59	Аналитический метод	0.10	—
323	358707.36	1130379.55	Аналитический метод	0.10	—
324	358709.49	1130367.53	Аналитический метод	0.10	—
325	358714.38	1130354.72	Аналитический метод	0.10	—
326	358720.51	1130339.21	Аналитический метод	0.10	—
327	358737.65	1130323.72	Аналитический метод	0.10	—
328	358755.38	1130306.97	Аналитический метод	0.10	—

329	358757.40	1130303.49	Аналитический метод	0.10	—
330	358748.13	1130297.57	Аналитический метод	0.10	—
331	358759.22	1130280.43	Аналитический метод	0.10	—
332	358767.03	1130285.43	Аналитический метод	0.10	—
333	358731.40	1130243.00	Аналитический метод	0.10	—
334	358699.52	1130213.69	Аналитический метод	0.10	—
335	358669.10	1130187.02	Аналитический метод	0.10	—
336	358640.68	1130165.10	Аналитический метод	0.10	—
337	358605.54	1130149.46	Аналитический метод	0.10	—
338	358577.73	1130136.42	Аналитический метод	0.10	—
339	358544.01	1130104.31	Аналитический метод	0.10	—
340	358523.01	1130081.06	Аналитический метод	0.10	—
341	358511.48	1130066.00	Аналитический метод	0.10	—
342	358494.96	1130046.02	Аналитический метод	0.10	—
343	358478.95	1130027.23	Аналитический метод	0.10	—
344	358463.77	1130007.84	Аналитический метод	0.10	—
345	358443.81	1129983.61	Аналитический метод	0.10	—
346	358424.95	1129960.74	Аналитический метод	0.10	—
347	358409.27	1129947.06	Аналитический метод	0.10	—
348	358396.61	1129936.99	Аналитический метод	0.10	—
349	358382.78	1129930.01	Аналитический метод	0.10	—
350	358351.65	1129913.48	Аналитический метод	0.10	—
351	358328.93	1129900.86	Аналитический метод	0.10	—
352	358311.98	1129890.50	Аналитический метод	0.10	—
353	358290.84	1129876.81	Аналитический метод	0.10	—
354	358274.87	1129867.13	Аналитический метод	0.10	—
355	358246.36	1129855.31	Аналитический метод	0.10	—
356	358231.84	1129847.95	Аналитический метод	0.10	—
357	358268.35	1129792.48	Аналитический метод	0.10	—
358	358311.34	1129730.69	Аналитический метод	0.10	—
359	358336.65	1129700.68	Аналитический метод	0.10	—
360	358346.20	1129692.52	Аналитический метод	0.10	—
361	358359.88	1129687.89	Аналитический метод	0.10	—
362	358391.77	1129688.99	Аналитический метод	0.10	—
363	358427.19	1129692.90	Аналитический метод	0.10	—
364	358439.38	1129692.96	Аналитический метод	0.10	—
365	358459.93	1129690.87	Аналитический метод	0.10	—
366	358490.66	1129686.98	Аналитический метод	0.10	—
367	358543.48	1129680.84	Аналитический метод	0.10	—
368	358593.36	1129674.80	Аналитический метод	0.10	—
369	358641.77	1129671.28	Аналитический метод	0.10	—
370	358669.94	1129669.26	Аналитический метод	0.10	—
371	358706.08	1129669.39	Аналитический метод	0.10	—
372	358746.97	1129670.18	Аналитический метод	0.10	—
373	358798.19	1129672.12	Аналитический метод	0.10	—
374	358854.67	1129674.11	Аналитический метод	0.10	—
375	358906.95	1129676.59	Аналитический метод	0.10	—
376	358906.96	1129677.32	Аналитический метод	0.10	—
1	358915.95	1129677.42	Аналитический метод	0.10	—

3. Сведения о характерных точках части (частей) границы объекта

Обозначение характерных точек части границы	Координаты, м		Метод определения координат характерной точки	Средняя квадратическая погрешность положения характерной точки (M_t), м	Описание обозначения точки на местности (при наличии)
	X	Y			
1	2	3	4	5	6
—	—	—	—	—	—


Обзорная схема расположения

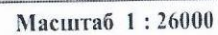

1

- Республика Мордовия

Республика Мордовия - наименование субъекта Российской Федерации
Зубово-Полянский муниципальный район - наименование муниципального района
Жуковское сельское поселение - наименование сельского поселения
с. Жуковка - наименование населенного пункта

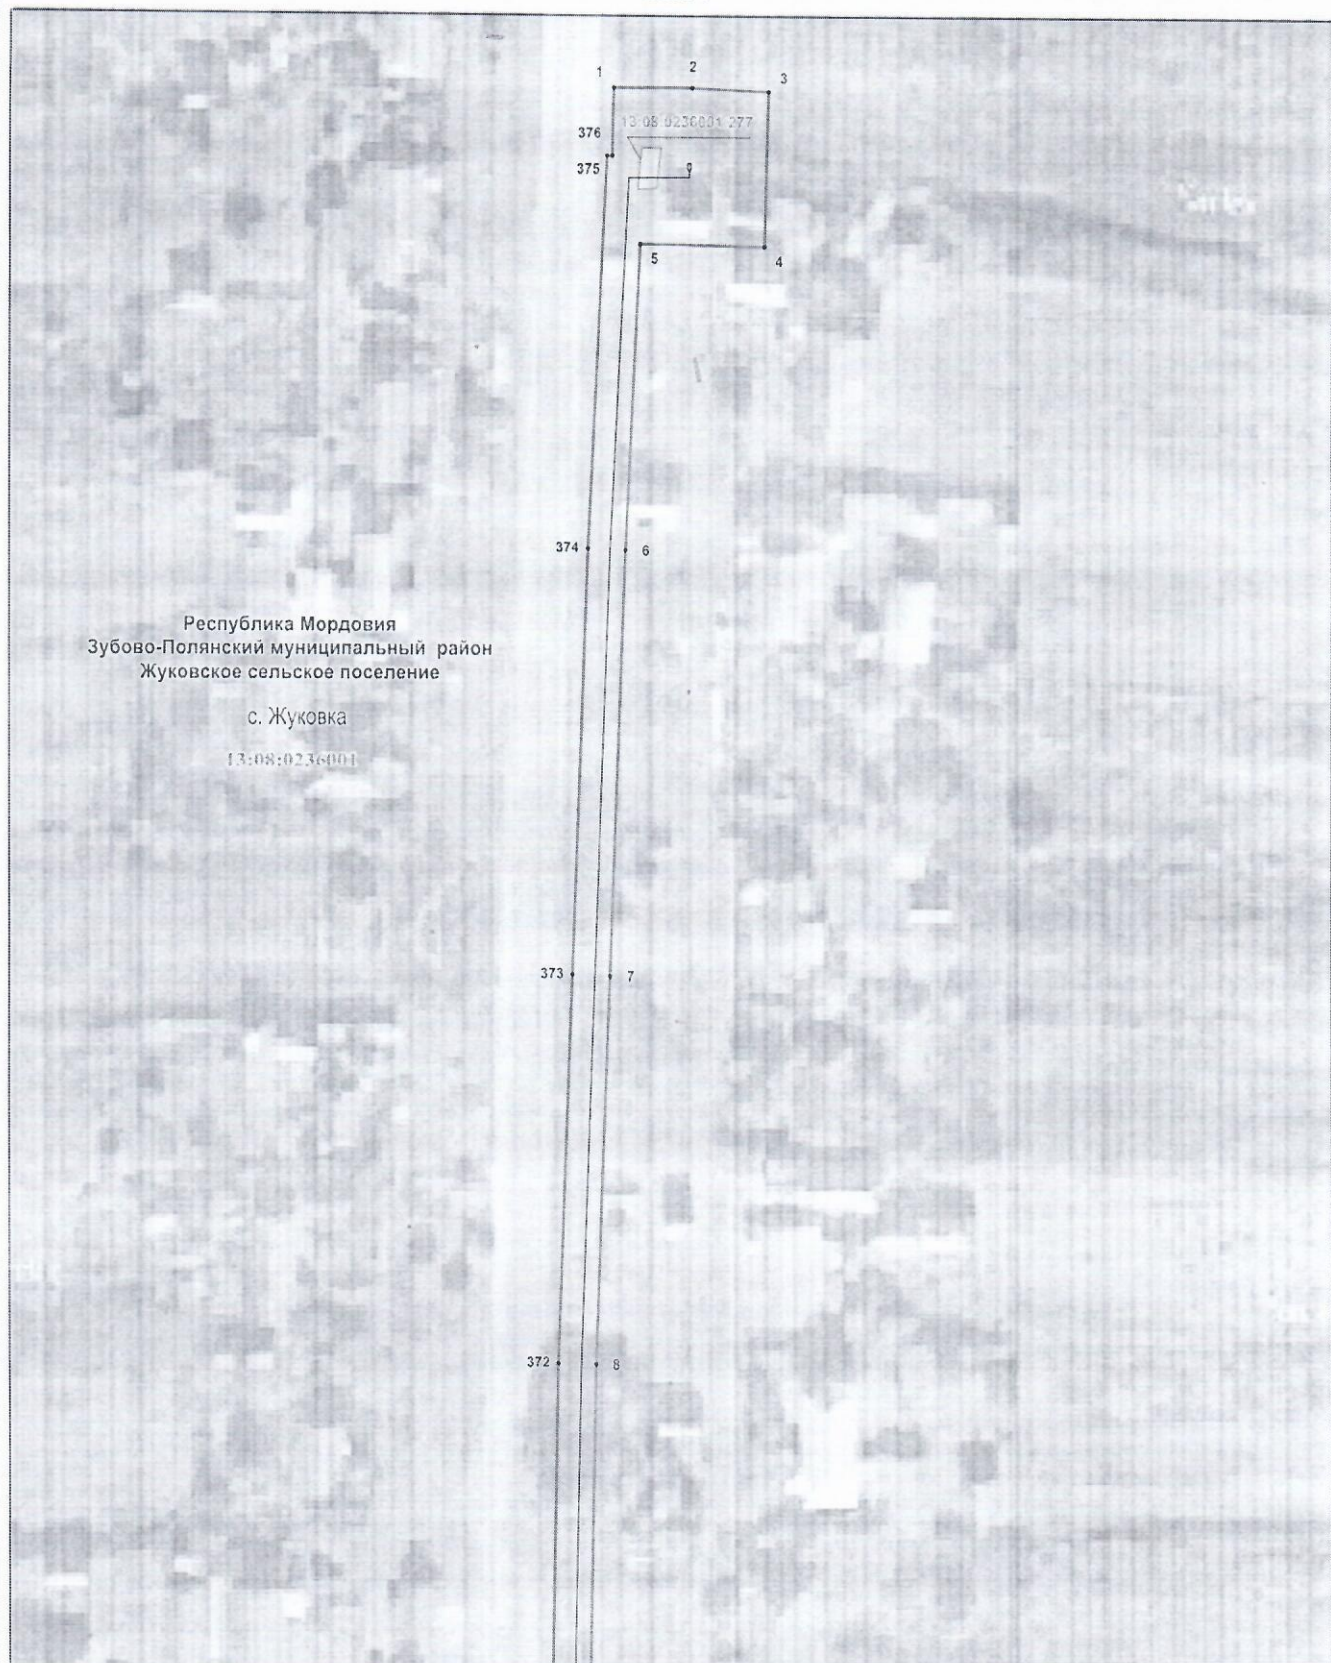

Республика Мордовия
Зубово-Полянский муниципальный район
Жуковское сельское поселение
с. Жуковка
13:08:0236001


Масштаб 1 : 1000

Неиспользуемые условные знаки и обозначения:

- | | |
|--------------------------------------|--|
| 1 • | - характерная точка планируемой границы публичного сервитута |
| — | - планируемая граница публичного сервитута |
| — | - газопровод |
| 13:08:0236001.277 | - граница земельного участка, кадастровый номер |
| 13:08:0236001 | - подпись кадастрового квартала |
| Республика Мордовия | - наименование субъекта РФ |
| Зубово-Полянский муниципальный район | - наименование муниципального района |
| Жуковское сельское поселение | - наименование сельского поселения |
| с. Жуковка | - наименование населенного пункта |

Схема расположения границ публичного сервитута


Лист 2

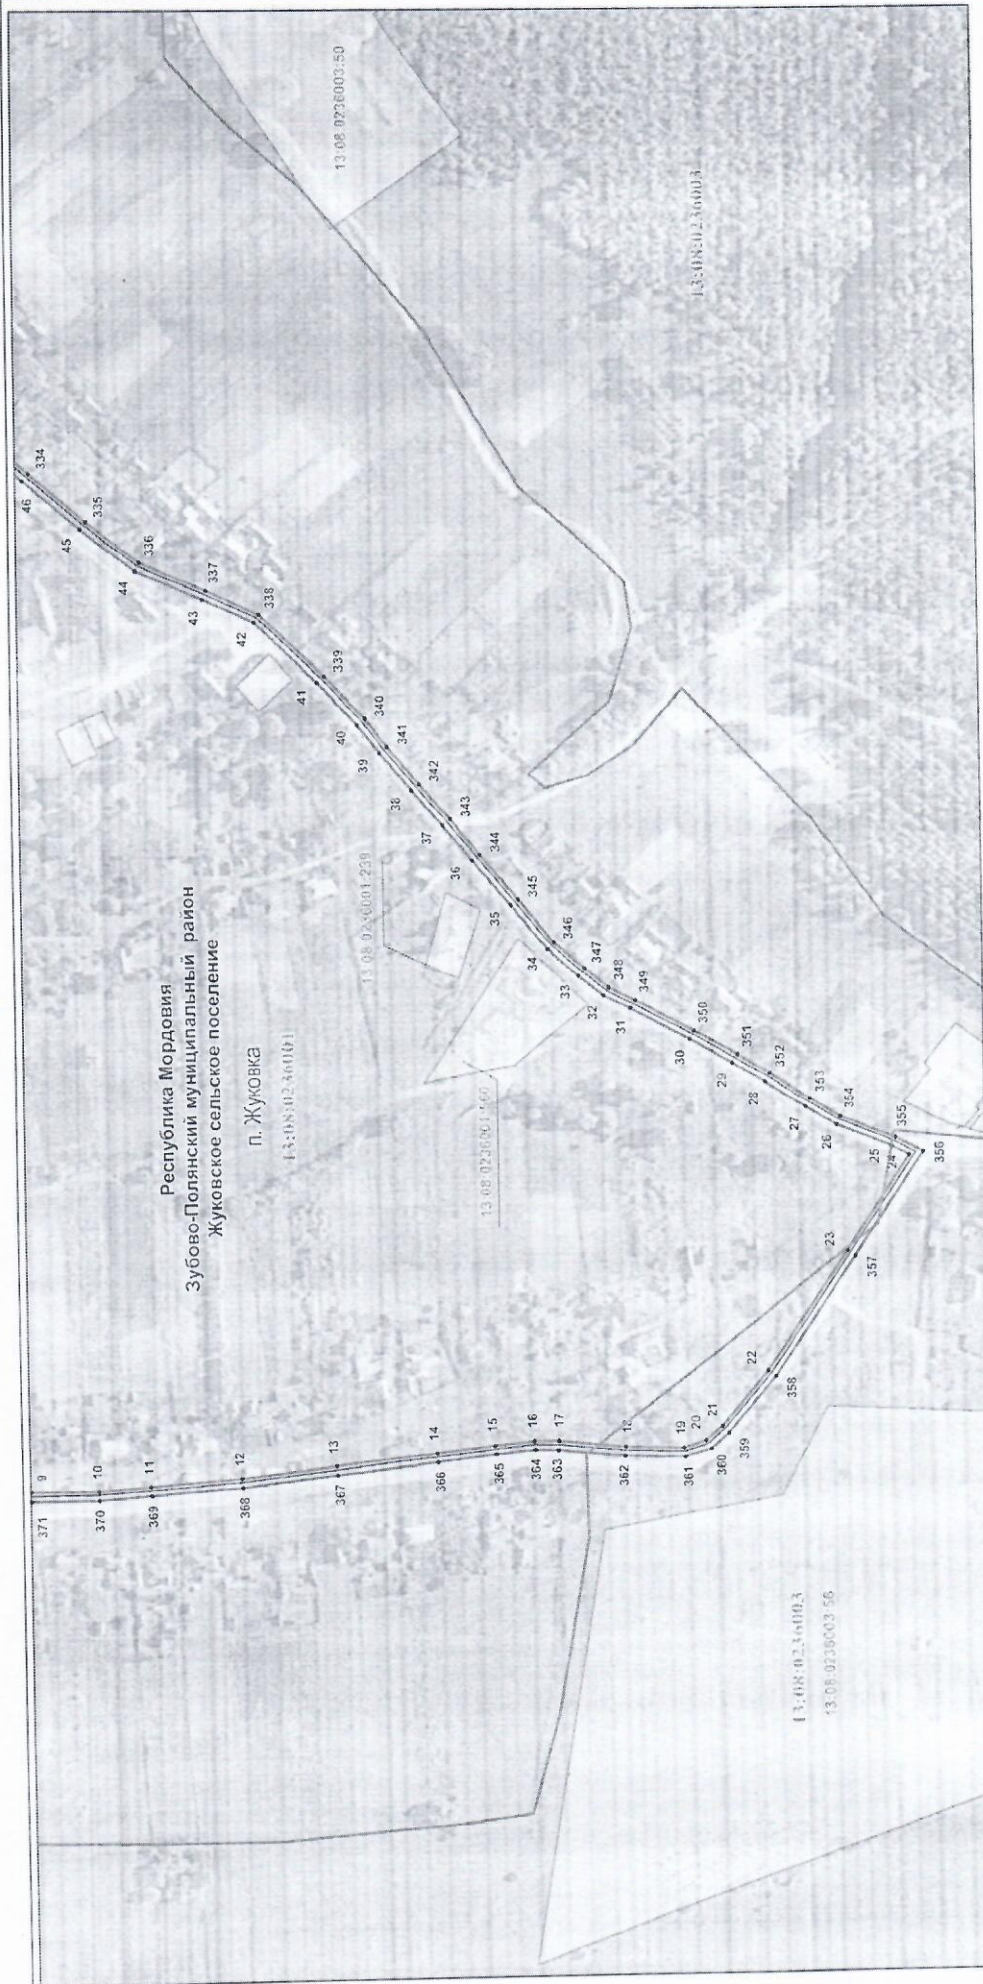

Масштаб 1 : 4000

Используемые условные знаки и обозначения:

- характеристическая точка планируемой границы публичного сервитута
- планируемая граница публичного сервитута
- граница кадастрового квартала
- граница населенного пункта
- газопровод
- граница земельного участка, кадастровый номер
- подпись кадастрового квартала
- наименование субъекта РФ
- Зубово-Полянский муниципальный район
- Жуковское сельское поселение
- п. Жуковка

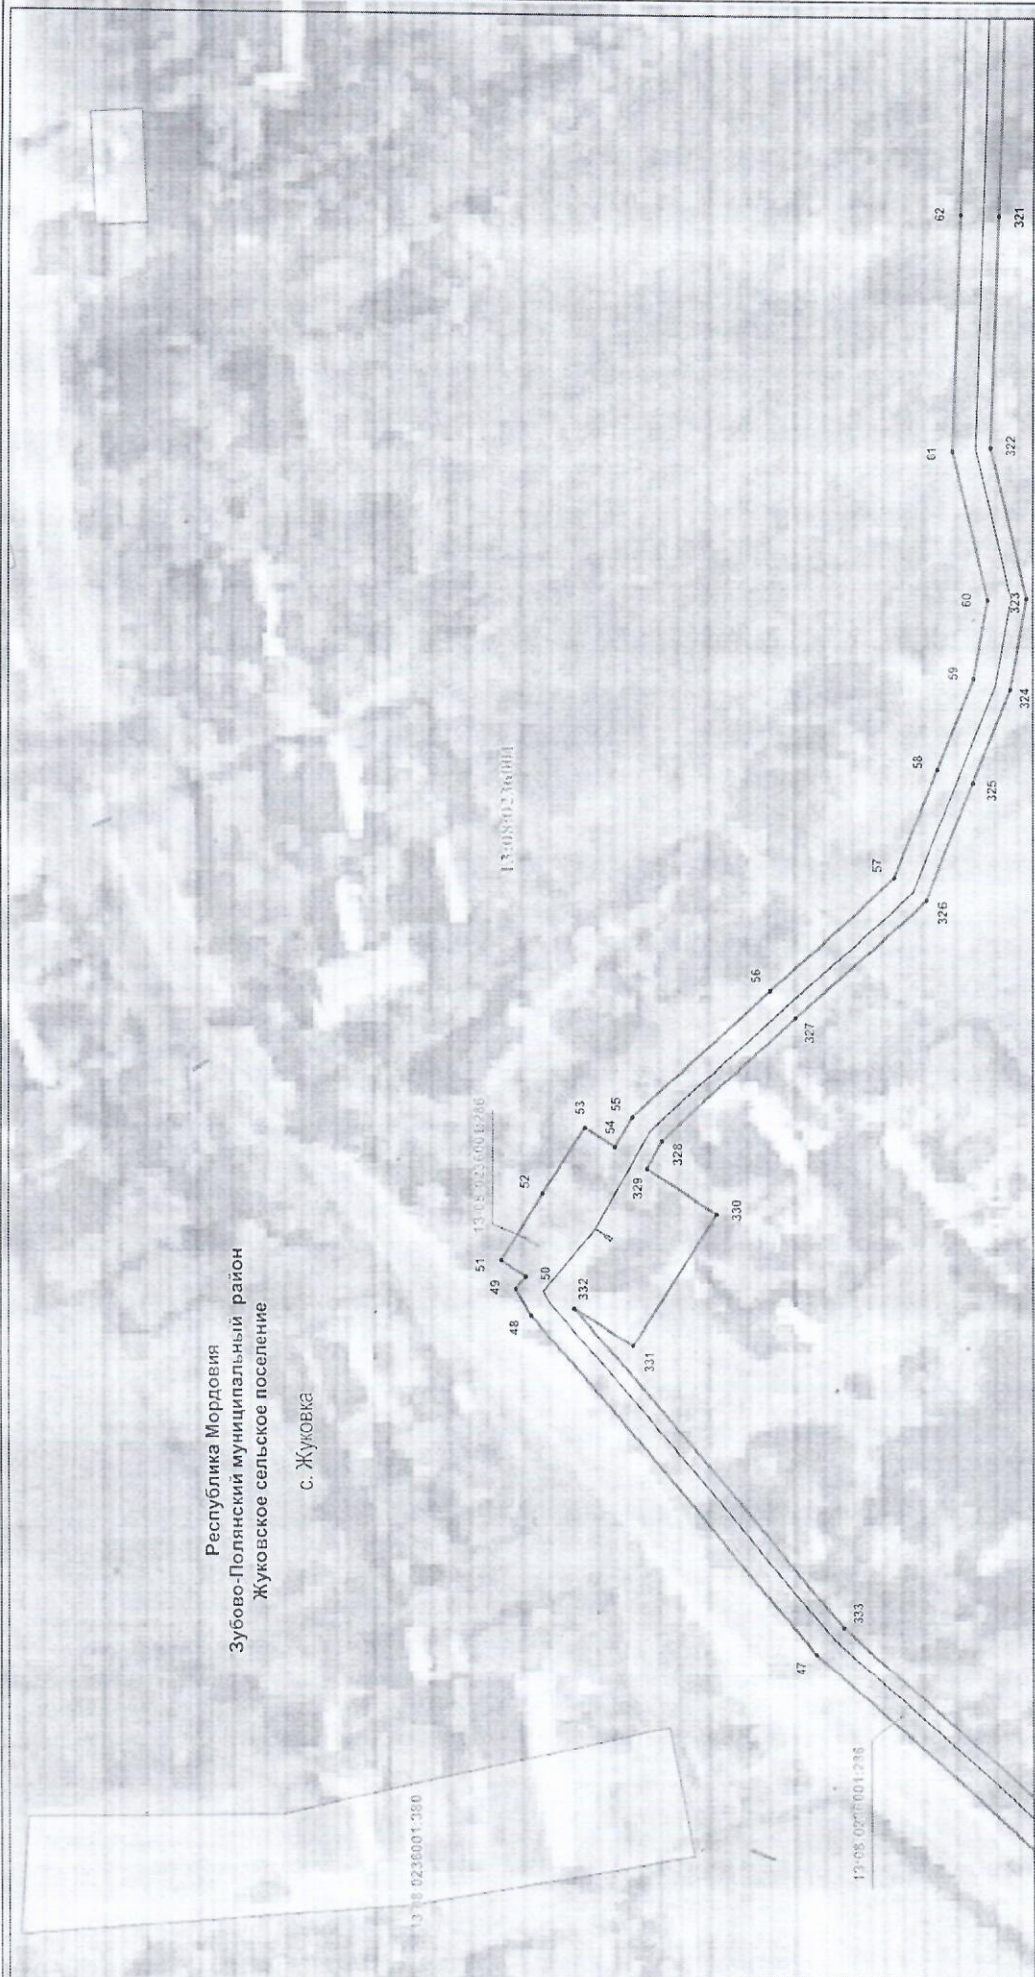

Используемые условные знаки и обозначения:

47. - Характерная точка планируемой границы публичного сервитута

— - Планируемая граница публичного сервитута

— - Газопровод

13:08:0236001277 - Граница земельного участка, кадастровый номер

13:08:0236001 - Подпись кадастрового квартала

Республика Мордовия - наименование субъекта РФ


Зубово-Полянский муниципальный район - наименование муниципального района

Жуковское сельское поселение - наименование сельского поселения

с. Жуковка - наименование населенного пункта

Схема расположения границ публичного сервитута

Лист 4

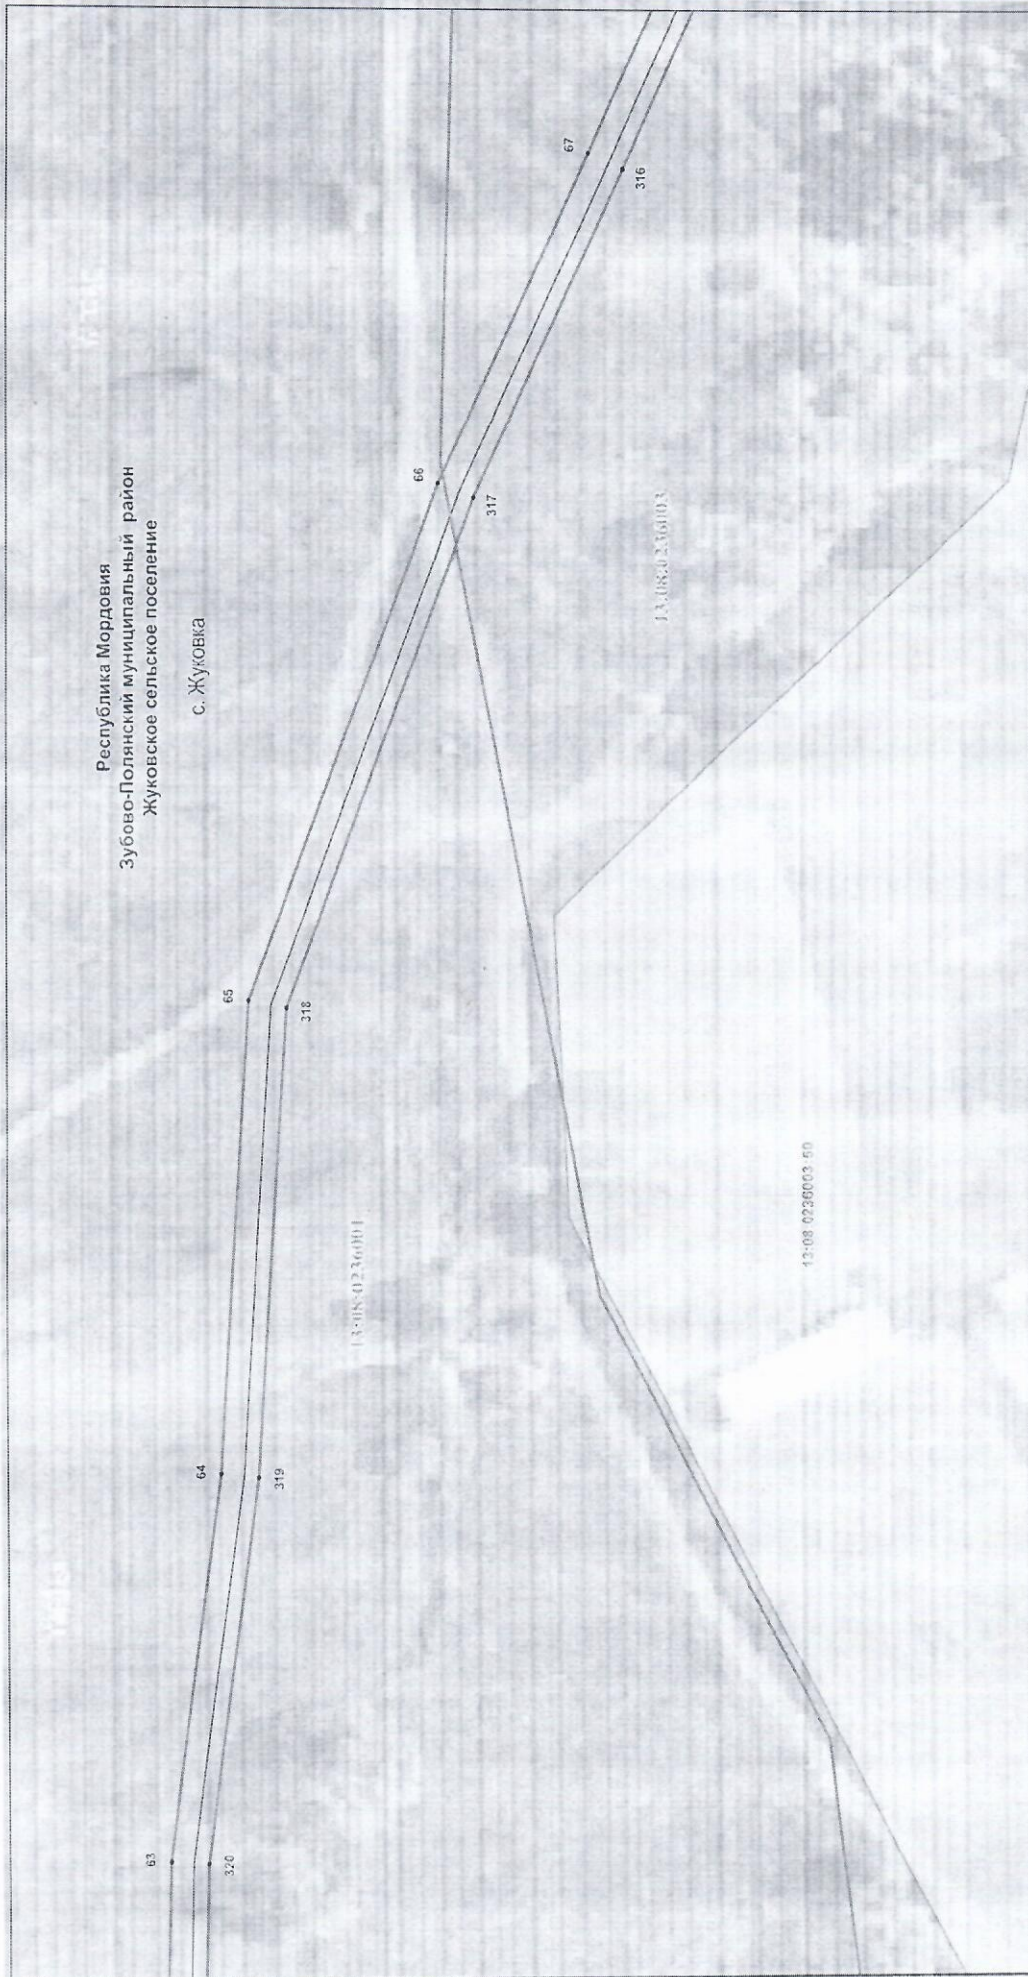

Используемые условные знаки и обозначения:

63.

- характерная точка планируемой границы публичного сервитута

- планируемая граница публичного сервитута

- газопровод

- граница земельного участка, кадастровый номер

- подпись кадастрового квартала

Республика Мордовия
Зубово-Полянский муниципальный район
Жуковское сельское поселение


- наименование субъекта РФ

- наименование муниципального района

- наименование сельского поселения

с. Жуковка - наименование населенного пункта


Масштаб 1 : 1000

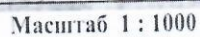

- | | |
|--------------------------------------|--|
| 68, | - характерная точка планируемой границы публичного сервитута |
| _____ | - планируемая граница публичного сервитута |
| _____ | - газопровод |
| _____ | - граница населенного пункта |
| 13 08 0236003 50 | - граница земельного участка, кадастровый номер |
| 13:08:0236003 | - подпись кадастрового квартала |
| Республика Мордовия | - наименование субъекта РФ |
| Зубово-Полянский муниципальный район | - наименование муниципального района |
| Жуковское сельское поселение | - наименование сельского поселения |
| с. Жуковка | - наименование населенного пункта |

Схема расположения границ публичного сервитута


Лист 6

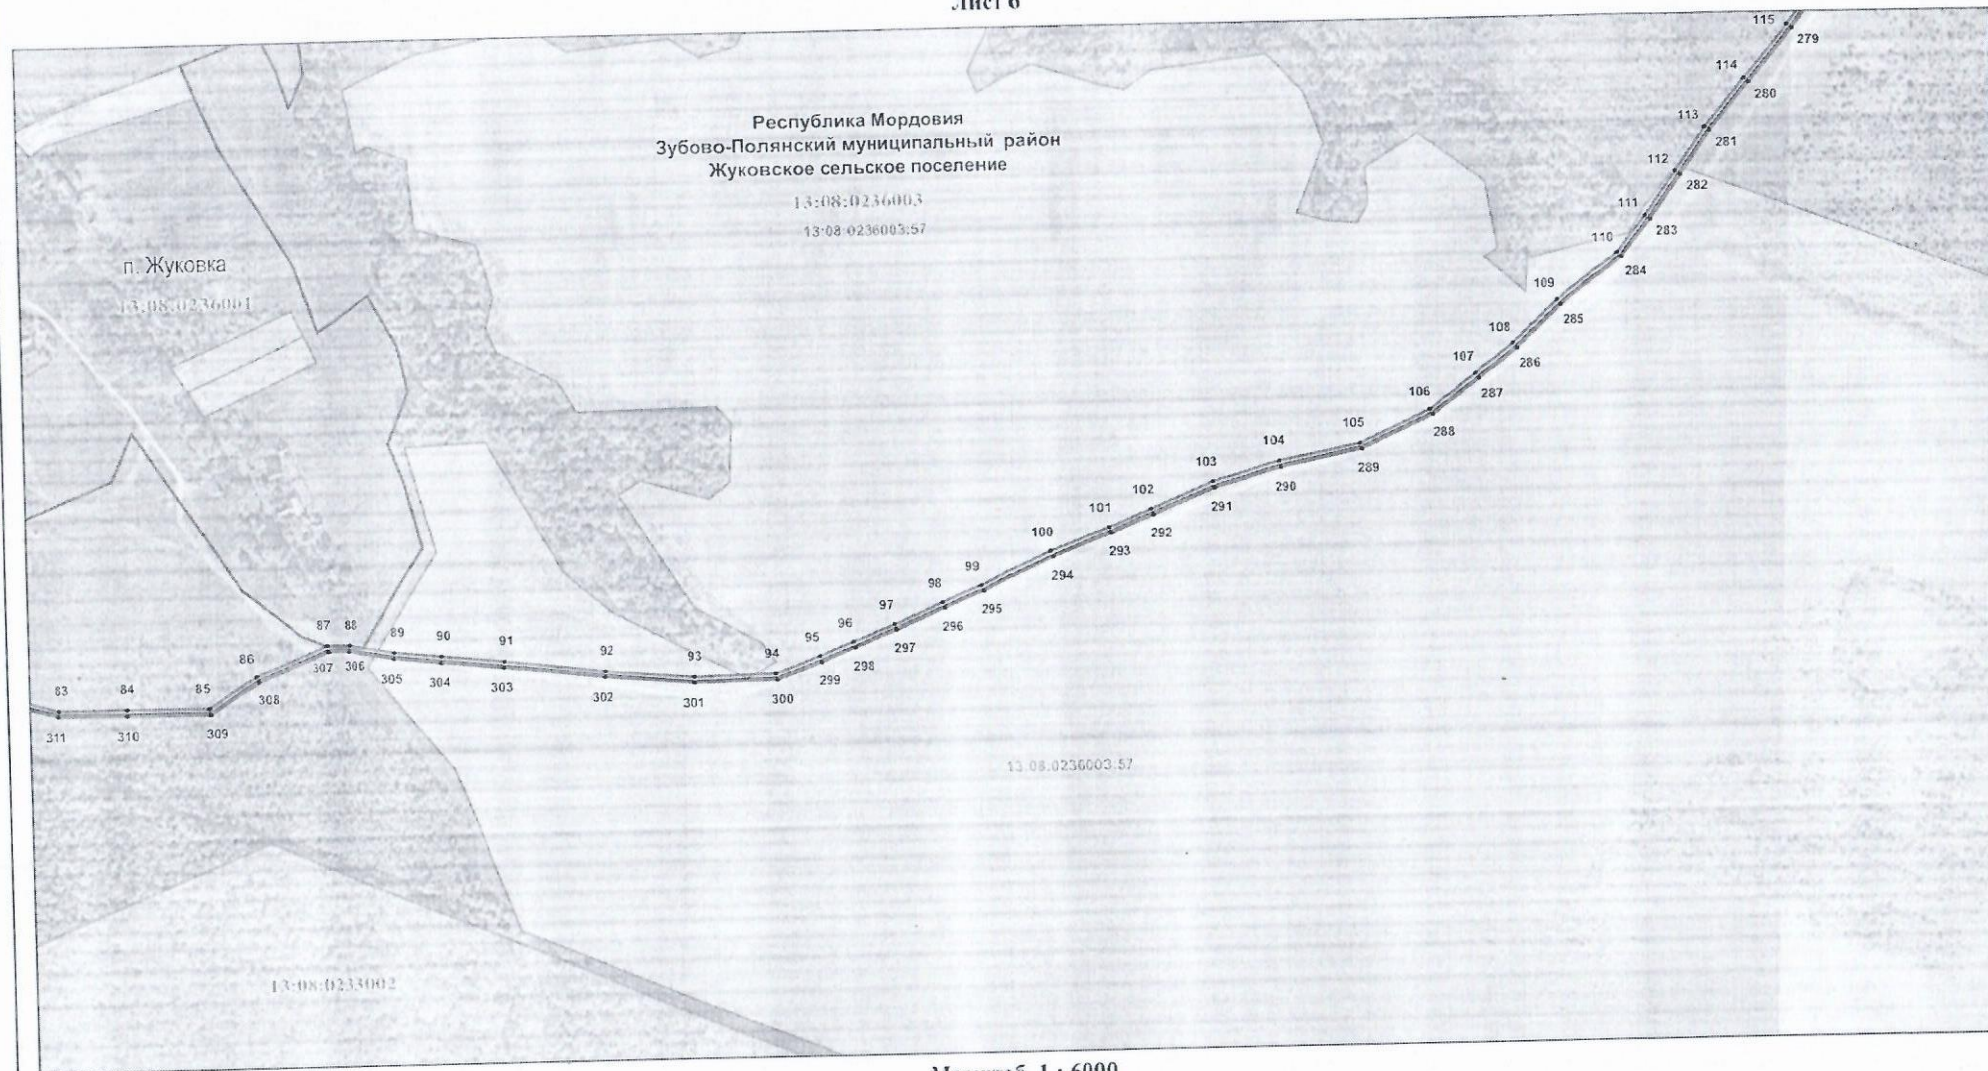

Масштаб 1 : 6000


Используемые условные знаки и обозначения:

- | | |
|--------------------------------------|--|
| 83 | - характерная точка планируемой границы публичного сервитута |
| — | - планируемая граница публичного сервитута |
| — | - граница кадастрового квартала |
| — | - граница населенного пункта |
| — | - газопровод |
| 13:08:0236003:57 | - граница земельного участка, кадастровый номер |
| 13:08:0236003 | - подпись кадастрового квартала |
| Республика Мордовия | - наименование субъекта РФ |
| Зубово-Полянский муниципальный район | - наименование муниципального района |
| Жуковское сельское поселение | - наименование сельского поселения |
| п. Жуковка | - наименование населенного пункта |

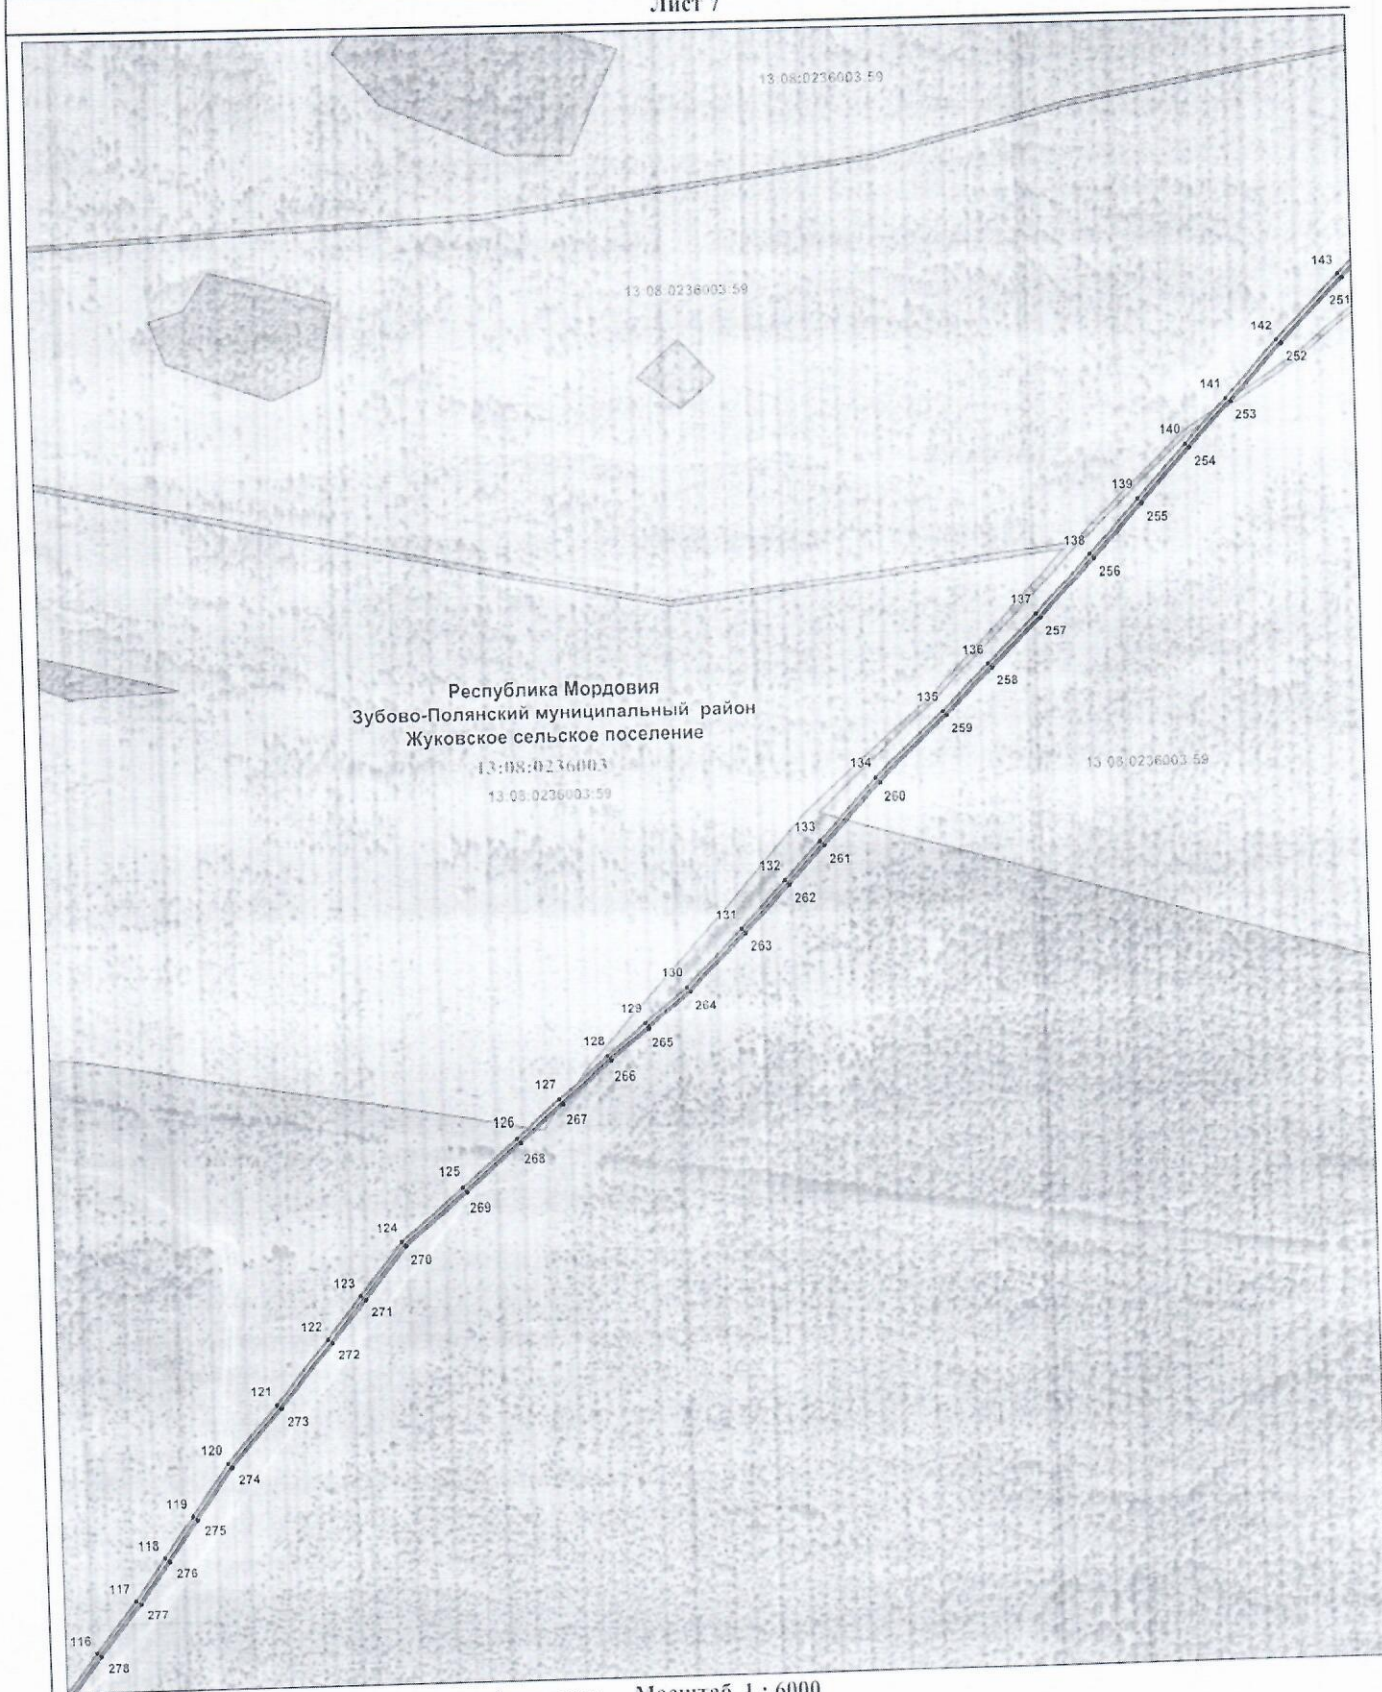

Используемые условные знаки и обозначения: Масштаб 1 : 6000

- 116 - характеристическая точка планируемой границы публичного сервитута
- — — — — планируемая граница публичного сервитута
- — — — — граница кадастрового квартала
- — — — — газопровод
- 13:08:0236003:59 - граница земельного участка, кадастровый номер
- 13:08:0236003:59 - подпись кадастрового квартала
- Республика Мордовия - наименование субъекта РФ
- Зубово-Полянский муниципальный район - наименование муниципального района
- Жуковское сельское поселение - наименование сельского поселения

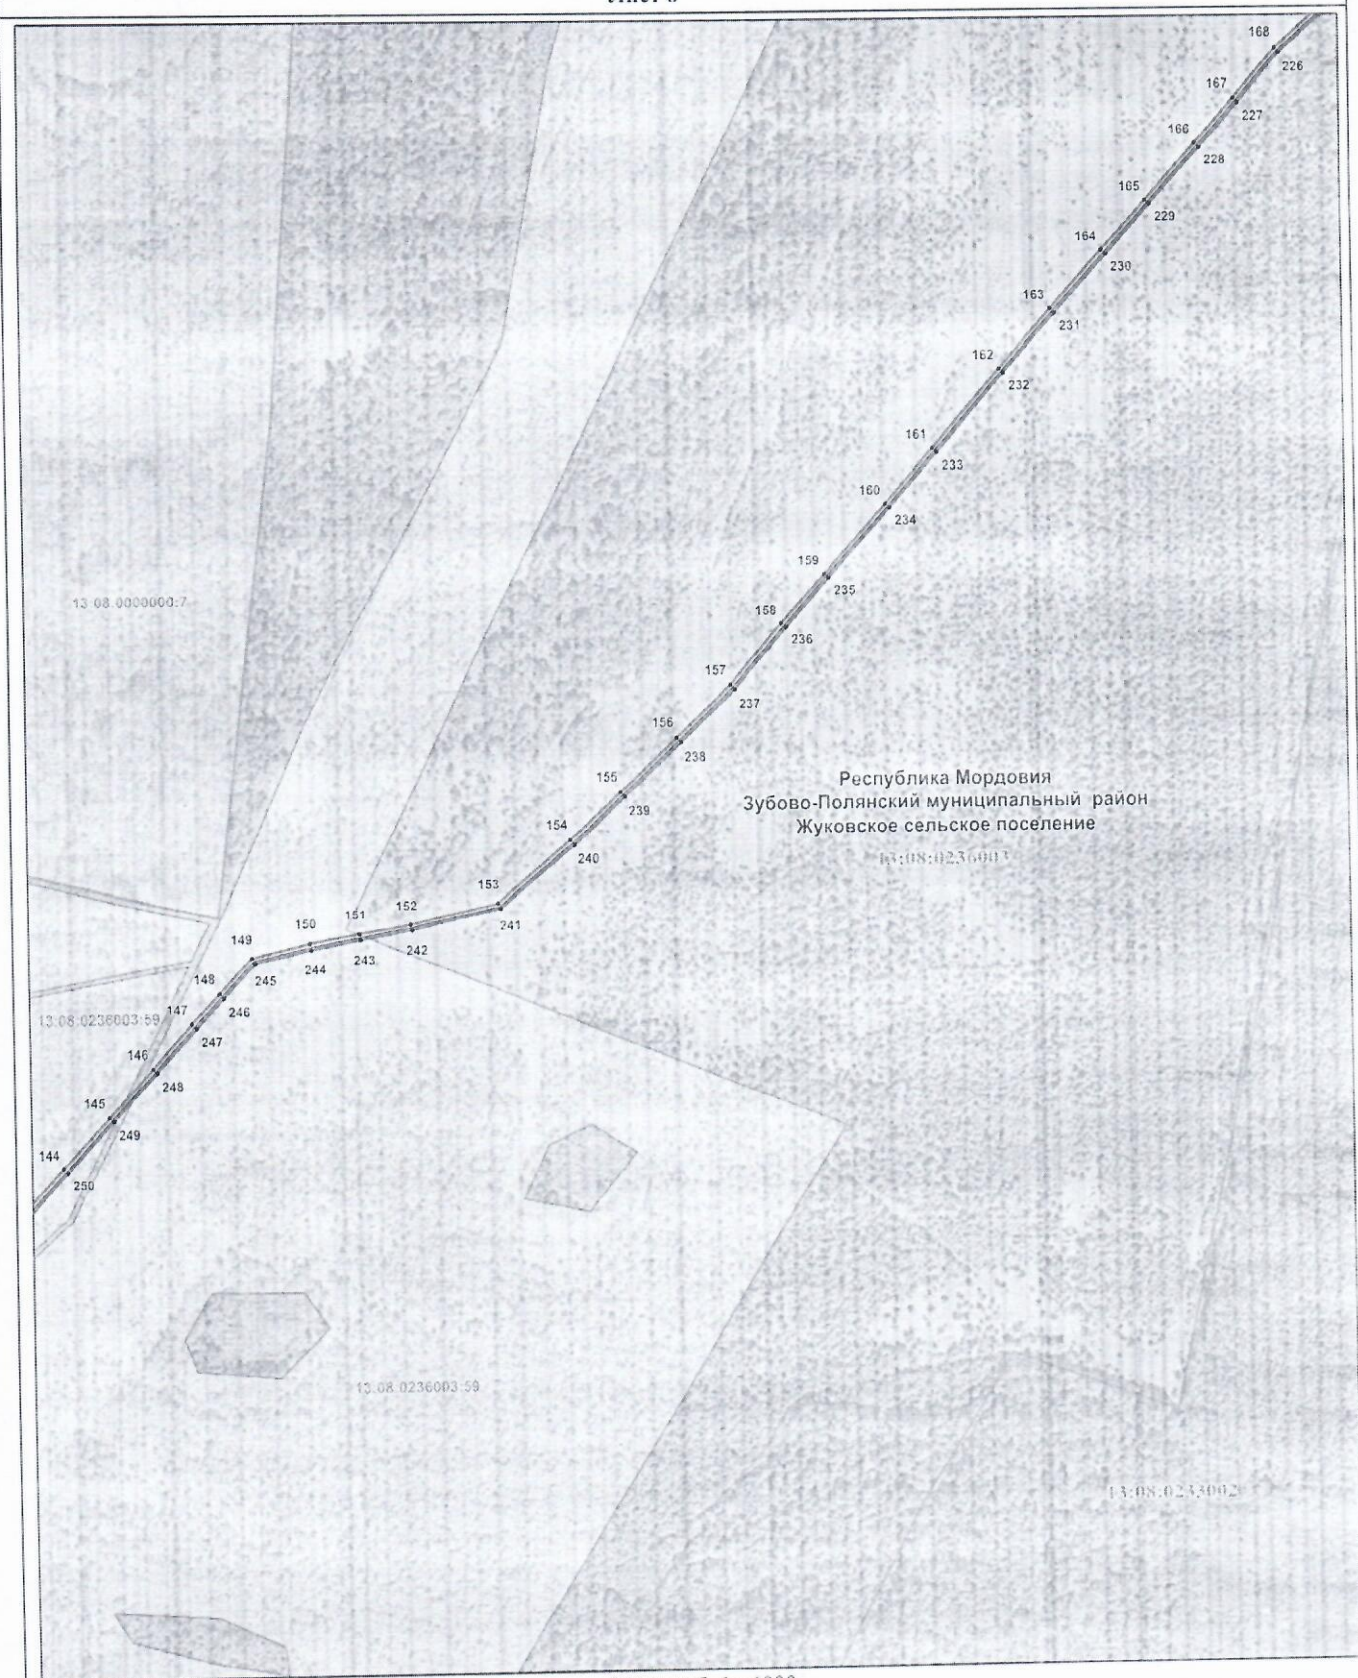

Масштаб 1 : 6000

Используемые условные знаки и обозначения:

- 144 - характеристическая точка планируемой границы публичного сервитута
- — — — — - планируемая граница публичного сервитута
- — — — — - граница кадастрового квартала
- — — — — - газопровод
- 13:08:0236003:59 - граница земельного участка, кадастровый номер
- 13:08:0236003 - подпись кадастрового квартала
- Республика Мордовия - наименование субъекта РФ
- Зубово-Полянский муниципальный район - наименование муниципального района
- Жуковское сельское поселение - наименование сельского поселения

Схема расположения границ публичного сервитута

Лист 9

Мордовско-Полянское
сельское поселение
13:08:024006
13:08 023006.60

Республика Мордовия
Зубово-Полянский муниципальный район
Жуковское сельское поселение

13:08:0236003

13:08:0233002

Масштаб 1 : 1000

Используемые условные знаки и обозначения:

- характеристика точки планируемой границы публичного сервитута
- планируемая граница публичного сервитута
- граница сельского поселения
- граница кадастрового квартала
- газопровод

- граница земельного участка, кадастровый номер
- подпись кадастрового квартала
- наименование субъекта РФ
- наименование муниципального района
- наименование сельского поселения

13:08 023006.60


13:08:0236003

Республика Мордовия

Зубово-Полянский муниципальный район
Жуковское сельское поселение

Раздел 4
Схема расположения границ публичного сервитута

Лист 10

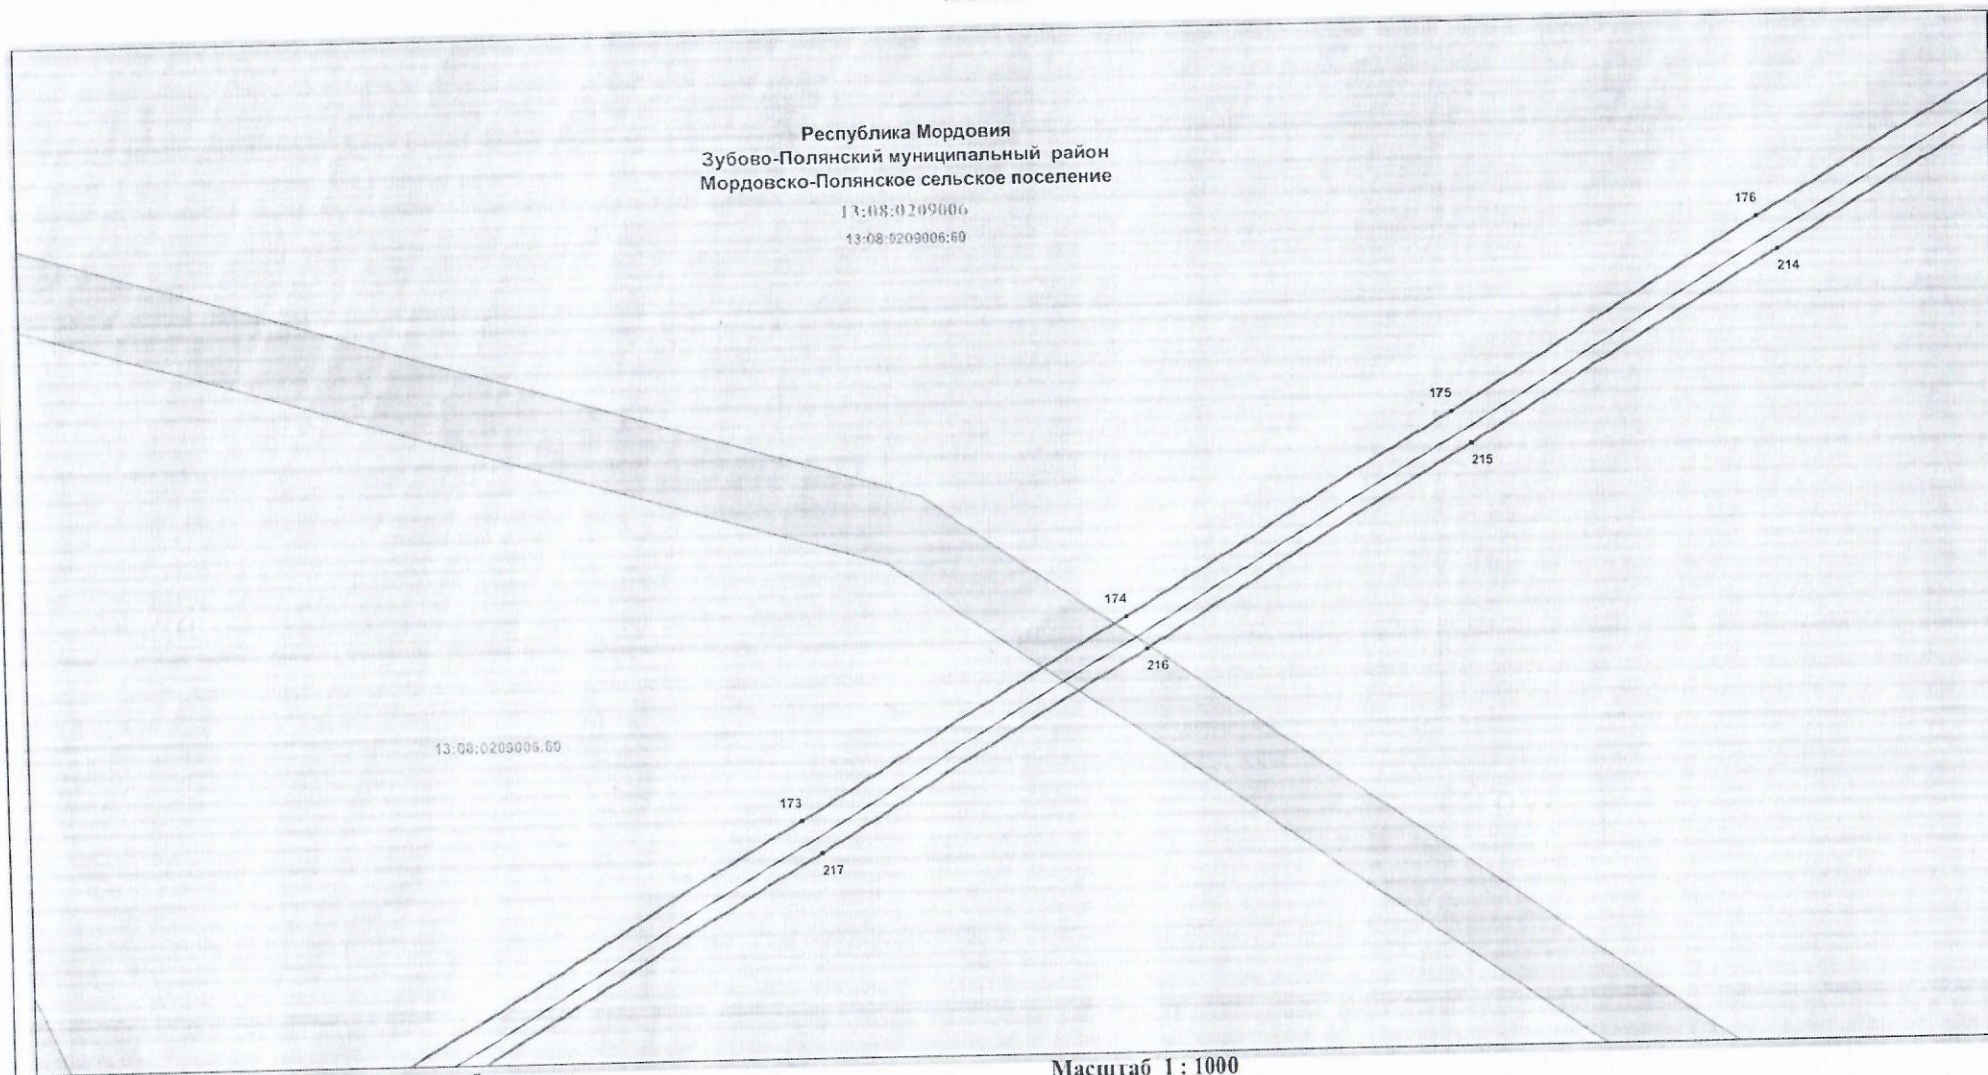


Используемые условные знаки и обозначения:

- 173 - характеристическая точка планируемой границы публичного сервитута
- планируемая граница публичного сервитута
- газопровод
- 13:08:0209006.60 - граница земельного участка, кадастровый номер
- 13:08:0209006 - подпись кадастрового квартала
- наименование субъекта РФ

Республика Мордовия - наименование муниципального района
Зубово-Полянский муниципальный район
Мордовско-Полянское сельское поселение

Масштаб 1:1000

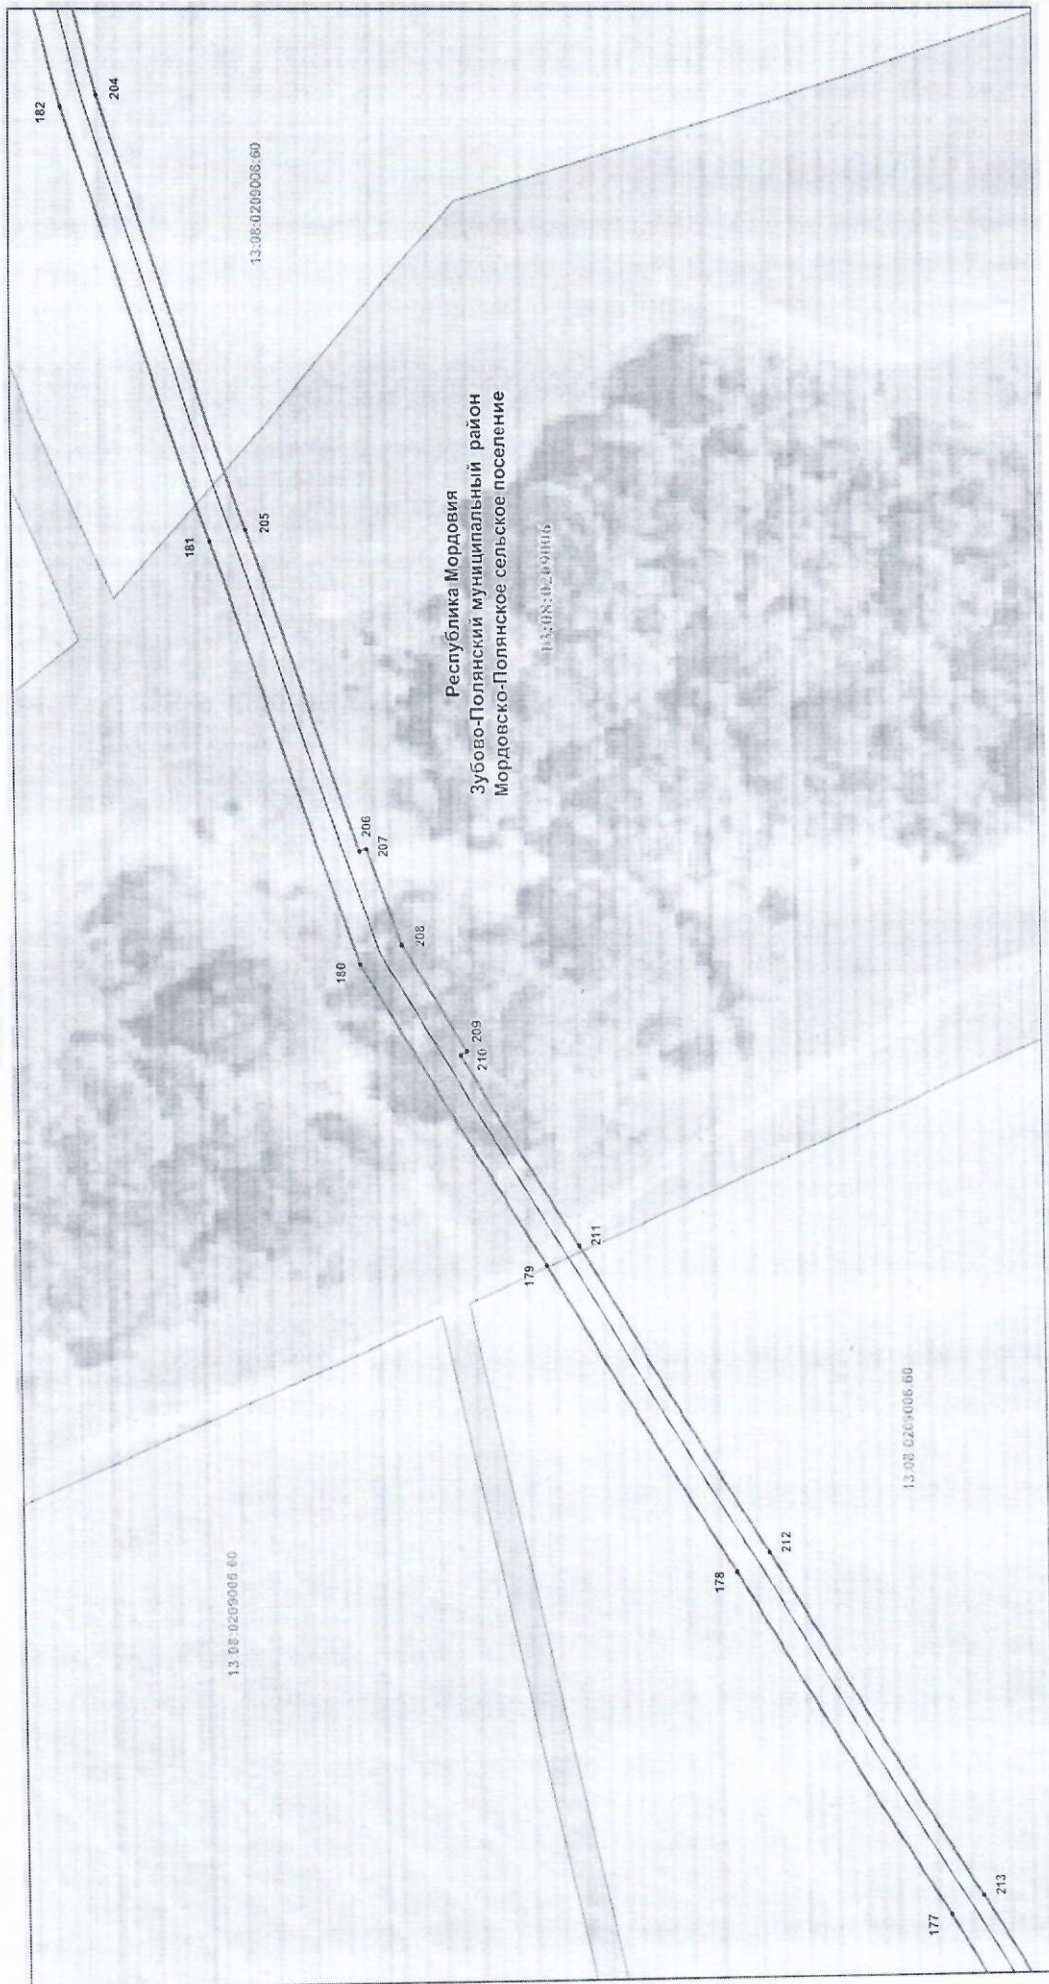

Масштаб 1 : 1000

Используемые условные знаки и обозначения:

177 - характеристика точки планируемой границы публичного сервитута

— планируемая граница публичного сервитута

— газопровод

— граница земельного участка, кадастровый номер

13:08:0209006:60 - полис кадастрового квартала

13:08:0209006

Республика Мордовия


Зубово-Полянский муниципальный район

Мордовско-Поляное сельское поселение

наименование субъекта РФ

наименование муниципального района

наименование сельского поселения

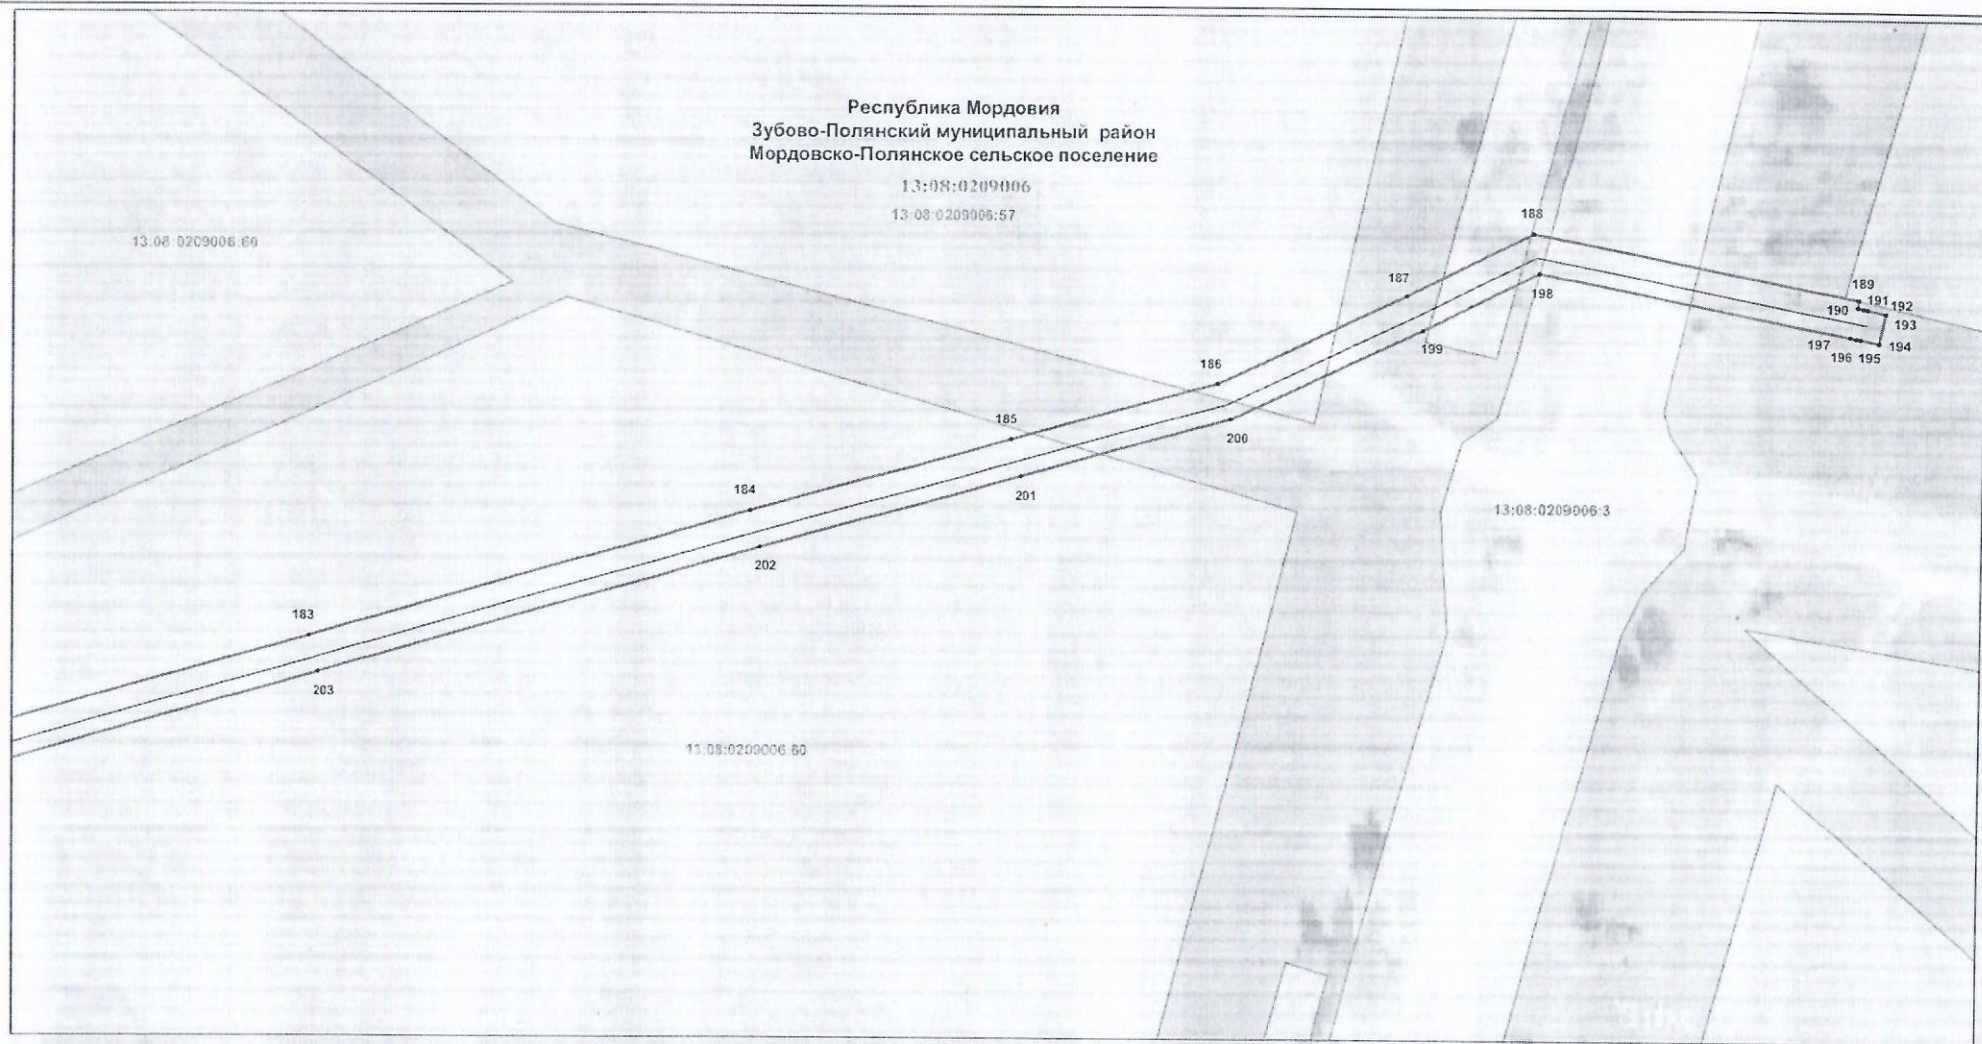

Масштаб 1 : 1000

Используемые условные знаки и обозначения:

- | | |
|--|--|
| 183 | - характерная точка планируемой границы публичного сервитута |
| — | - планируемая граница публичного сервитута |
| — | - газопровод |
| 13:08:0209006.60 | - граница земельного участка, кадастровый номер |
| 13:08:0209006 | - подпись кадастрового квартала |
| Республика Мордовия | - наименование субъекта РФ |
| Зубово-Полянский муниципальный район | - наименование муниципального района |
| Мордовско-Полянское сельское поселение | - наименование сельского поселения |