


Схема расположения границ публичного сервитута

Обзорная схема расположения

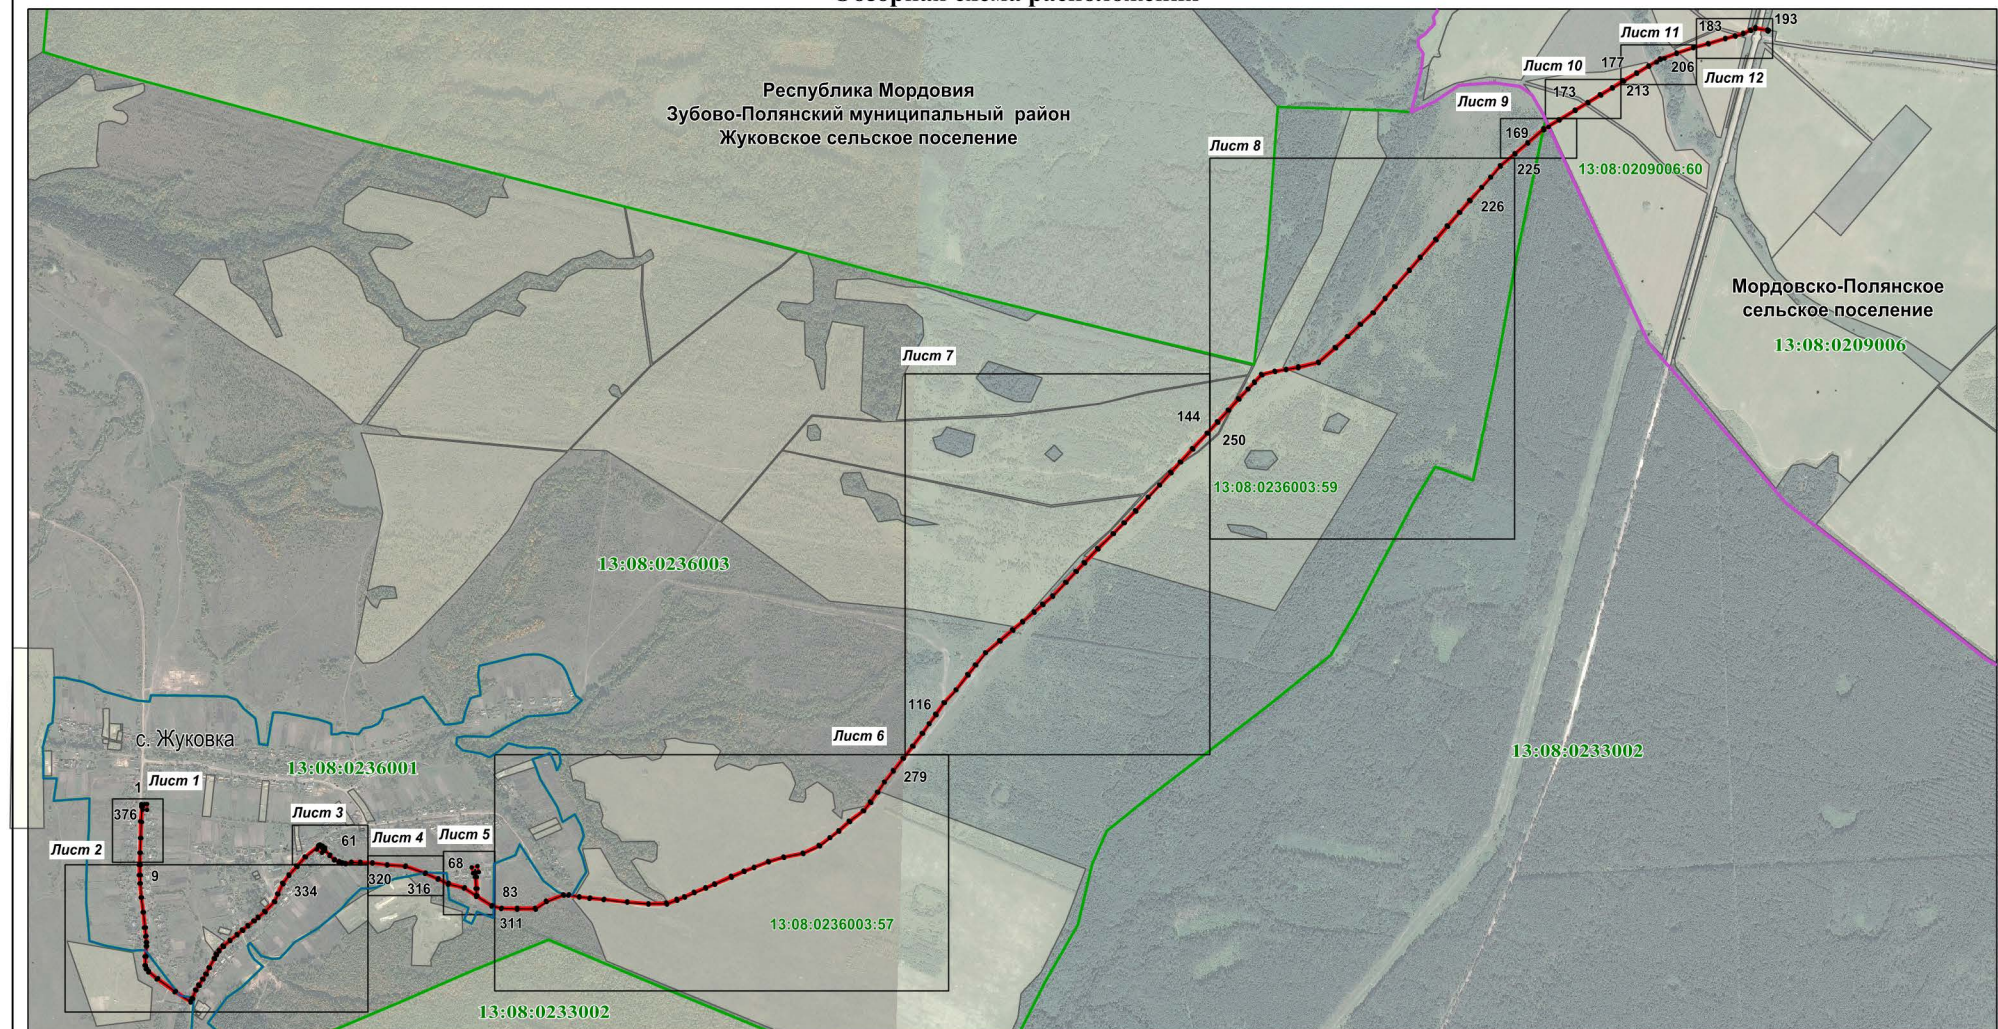

Используемые условные знаки и обозначения:

1.

- - планируемая граница публичного сервитута
- - характерная точка планируемой границы публичного сервитута
- - граница кадастрового квартала
- - газопровод
- - граница сельского поселения
- - граница населенного пункта
- 13:08:0209006:60 - граница земельного участка, кадастровый номер
- 13:08:0435001 - подпись кадастрового квартала
- Республика Мордовия - наименование субъекта РФ

Зубово-Полянский муниципальный район - наименование муниципального района

Жуковское сельское поселение - наименование сельского поселения

с. Жуковка - наименование населенного пункта

Масштаб 1 : 26000




Масштаб 1 : 1000

Используемые условные знаки и обозначения:

- | | |
|---|--|
| 1 . | - характерная точка планируемой границы публичного сервитута |
| — | - планируемая граница публичного сервитута |
| — | - газопровод |
| 13:08:0236001:277 | - граница земельного участка, кадастровый номер |
| 13:08:0236001 | - подпись кадастрового квартала |
| Республика Мордовия | - наименование субъекта РФ |
| Зубово-Полянский муниципальный район | - наименование муниципального района |
| Жуковское сельское поселение | - наименование сельского поселения |
| с. Жуковка | - наименование населенного пункта |

Схема расположения границ публичного сервитута

Лист 2

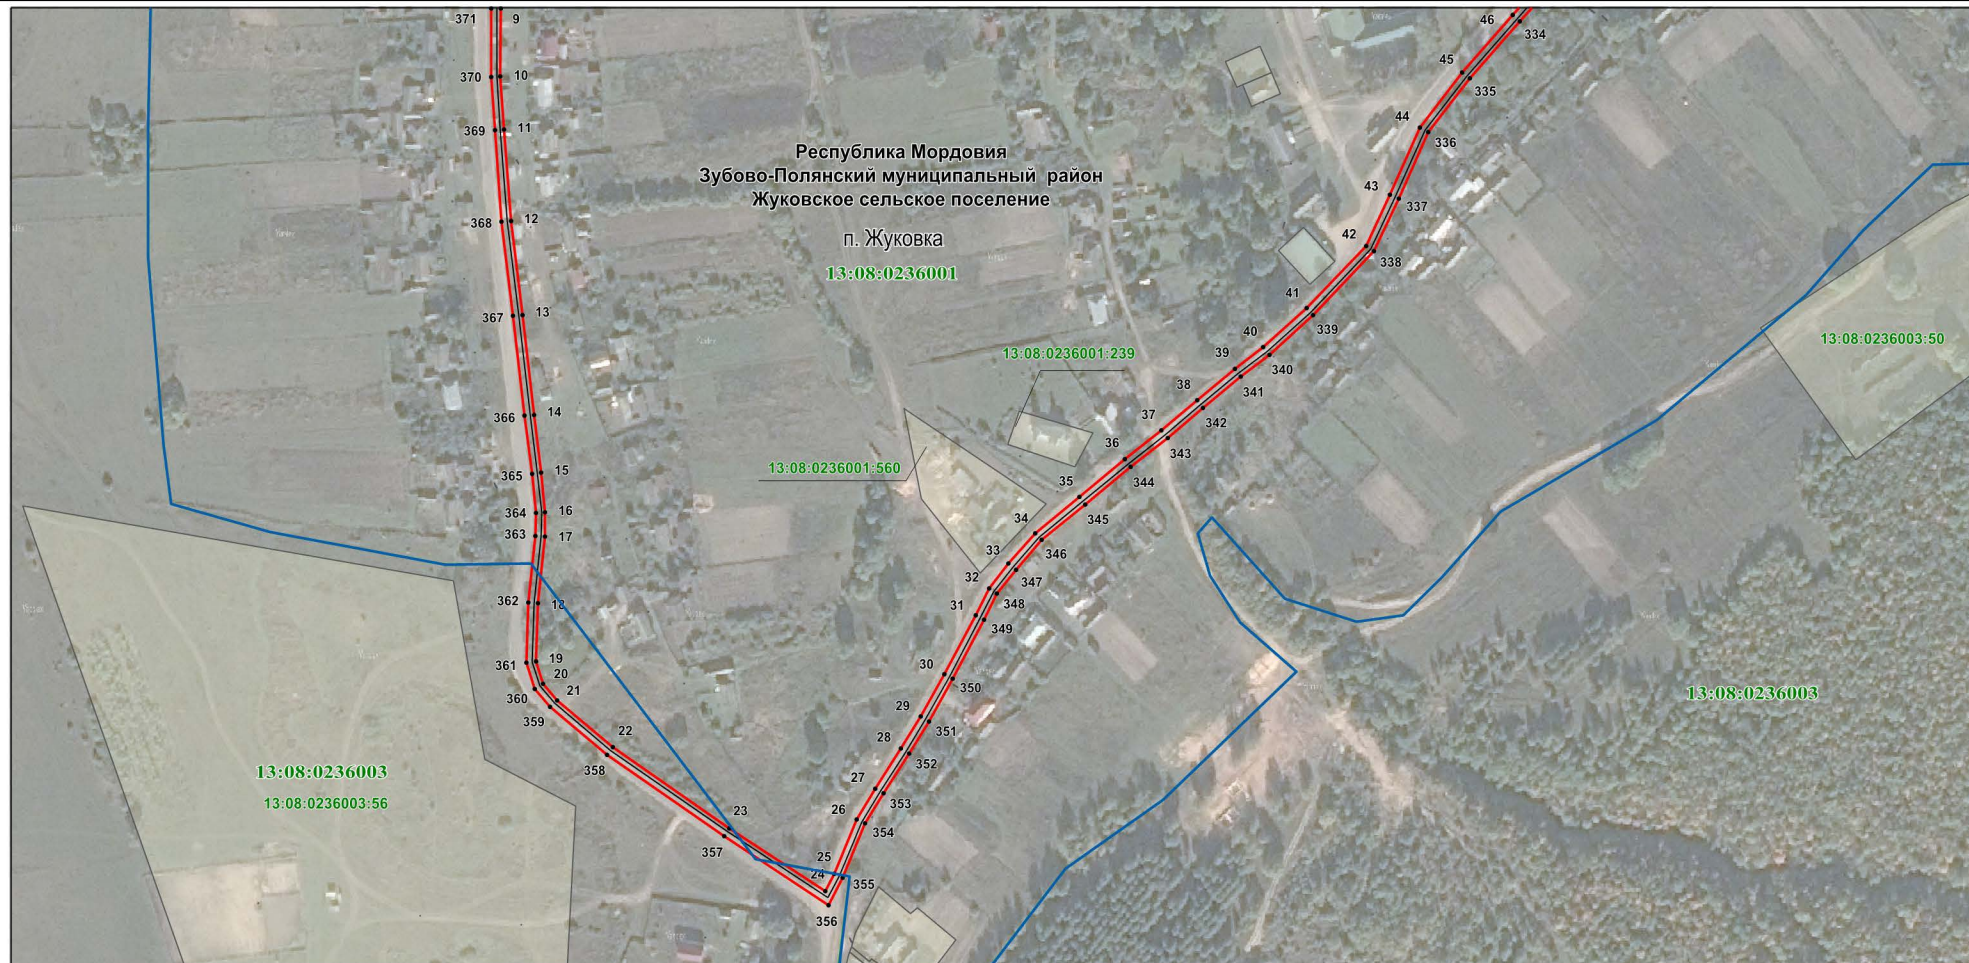

Используемые условные знаки и обозначения:

Масштаб 1 : 4000

- | | | |
|--------------------------------------|---|--|
| 9 | - | характерная точка планируемой границы публичного сервитута |
| | - | планируемая граница публичного сервитута |
| | - | граница кадастрового квартала |
| | - | граница населенного пункта |
| | - | газопровод |
| | - | граница земельного участка, кадастровый номер |
| 13:08:0236003 | - | подпись кадастрового квартала |
| Республика Мордовия | - | наименование субъекта РФ |
| Зубово-Полянский муниципальный район | - | наименование муниципального района |
| Жуковское сельское поселение | - | наименование сельского поселения |
| п. Жуковка | - | наименование населенного пункта |




Масштаб 1 : 1000

Используемые условные знаки и обозначения:

- 47. - характерная точка планируемой границы публичного сервитута
- - планируемая граница публичного сервитута
- - газопровод
- 13:08:0236001:277 - граница земельного участка, кадастровый номер
- 13:08:0236001 - подпись кадастрового квартала
- Республика Мордовия - наименование субъекта РФ
- Зубово-Полянский муниципальный район - наименование муниципального района
- Жуковское сельское поселение - наименование сельского поселения
- с. Жуковка - наименование населенного пункта

Раздел 4
Схема расположения границ публичного сервитута


Лист 4

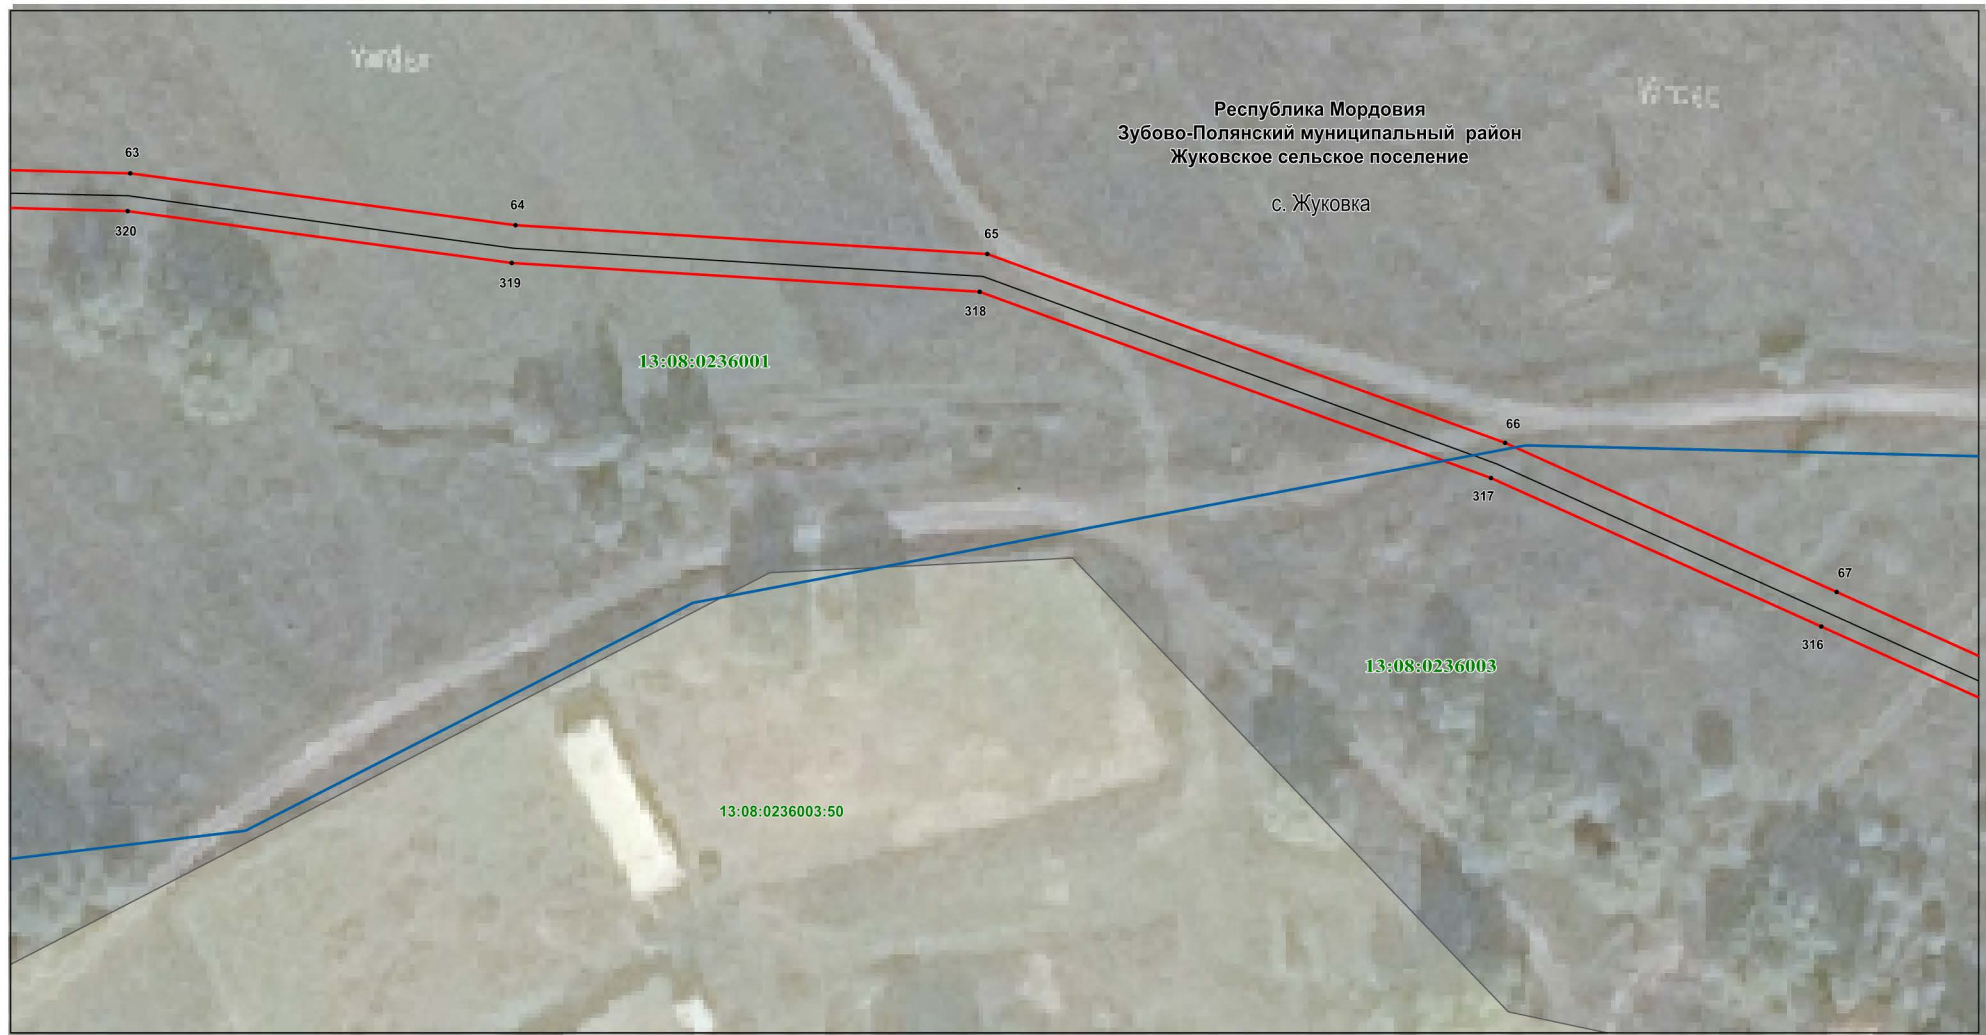

Используемые условные знаки и обозначения:

Масштаб 1 : 1000

- | | |
|--------------------------------------|--|
| 63. | - характерная точка планируемой границы публичного сервитута |
| — | - планируемая граница публичного сервитута |
| — | - газопровод |
| 13:08:0236003:50 | - граница земельного участка, кадастровый номер |
| 13:08:0236001 | - подпись кадастрового квартала |
| Республика Мордовия | - наименование субъекта РФ |
| Зубово-Полянский муниципальный район | - наименование муниципального района |
| Жуковское сельское поселение | - наименование сельского поселения |
| с. Жуковка | - наименование населенного пункта |

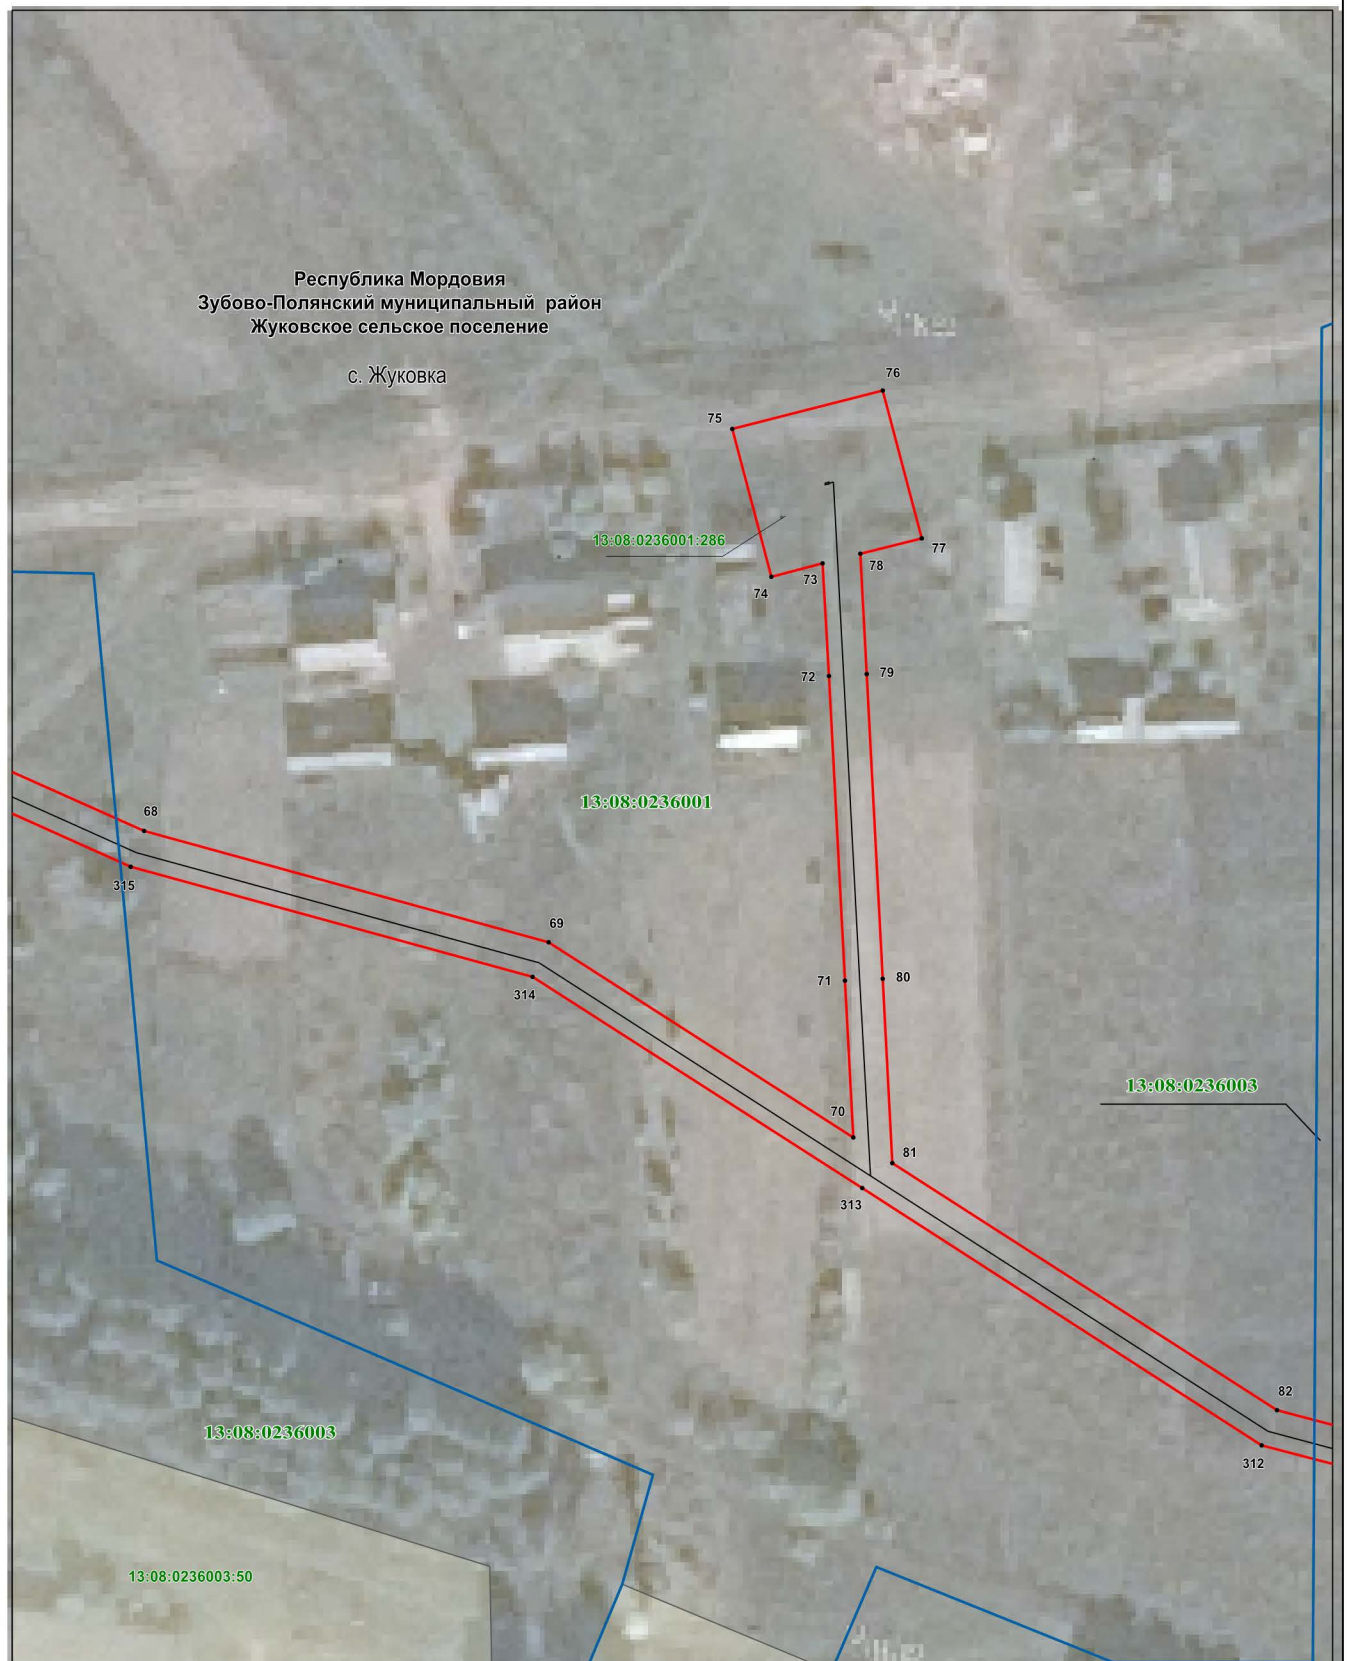


Используемые условные знаки и обозначения:

Масштаб 1 : 1000

- | | |
|--------------------------------------|--|
| 68. | - характерная точка планируемой границы публичного сервитута |
| | - планируемая граница публичного сервитута |
| | - газопровод |
| | - граница населенного пункта |
| | - граница земельного участка, кадастровый номер |
| 13:08:0236003 | - подпись кадастрового квартала |
| Республика Мордовия | - наименование субъекта РФ |
| Зубово-Полянский муниципальный район | - наименование муниципального района |
| Жуковское сельское поселение | - наименование сельского поселения |
| с. Жуковка | - наименование населенного пункта |

Раздел 4
Схема расположения границ публичного сервитута


Лист 6

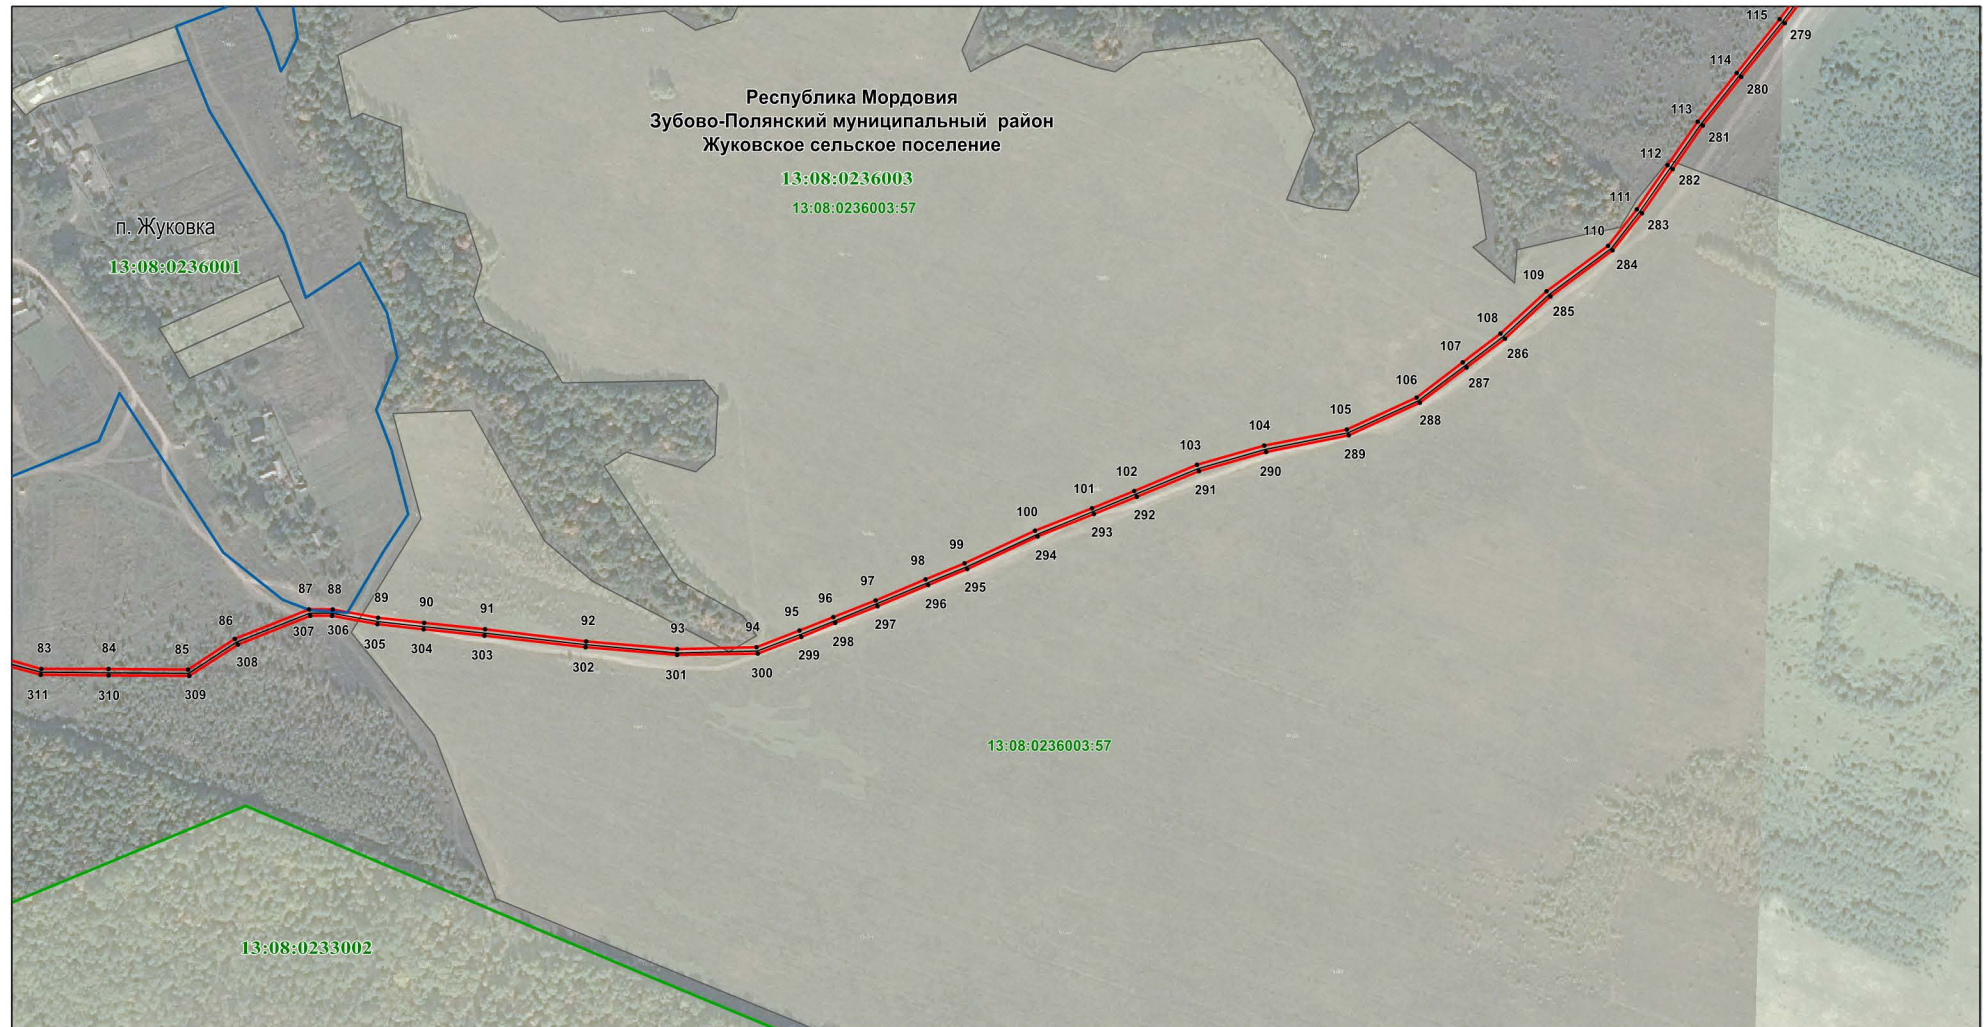

Используемые условные знаки и обозначения:

Масштаб 1 : 6000


- 83 • - характерная точка планируемой границы публичного сервитута
- - планируемая граница публичного сервитута
- - граница кадастрового квартала
- - граница населенного пункта
- - газопровод
- 13:08:0236003:57 - граница земельного участка, кадастровый номер
- 13:08:0236003 - подпись кадастрового квартала
- Республика Мордовия - наименование субъекта РФ
- Зубово-Полянский муниципальный район - наименование муниципального района
- Жуковское сельское поселение - наименование сельского поселения
- п. Жуковка - наименование населенного пункта

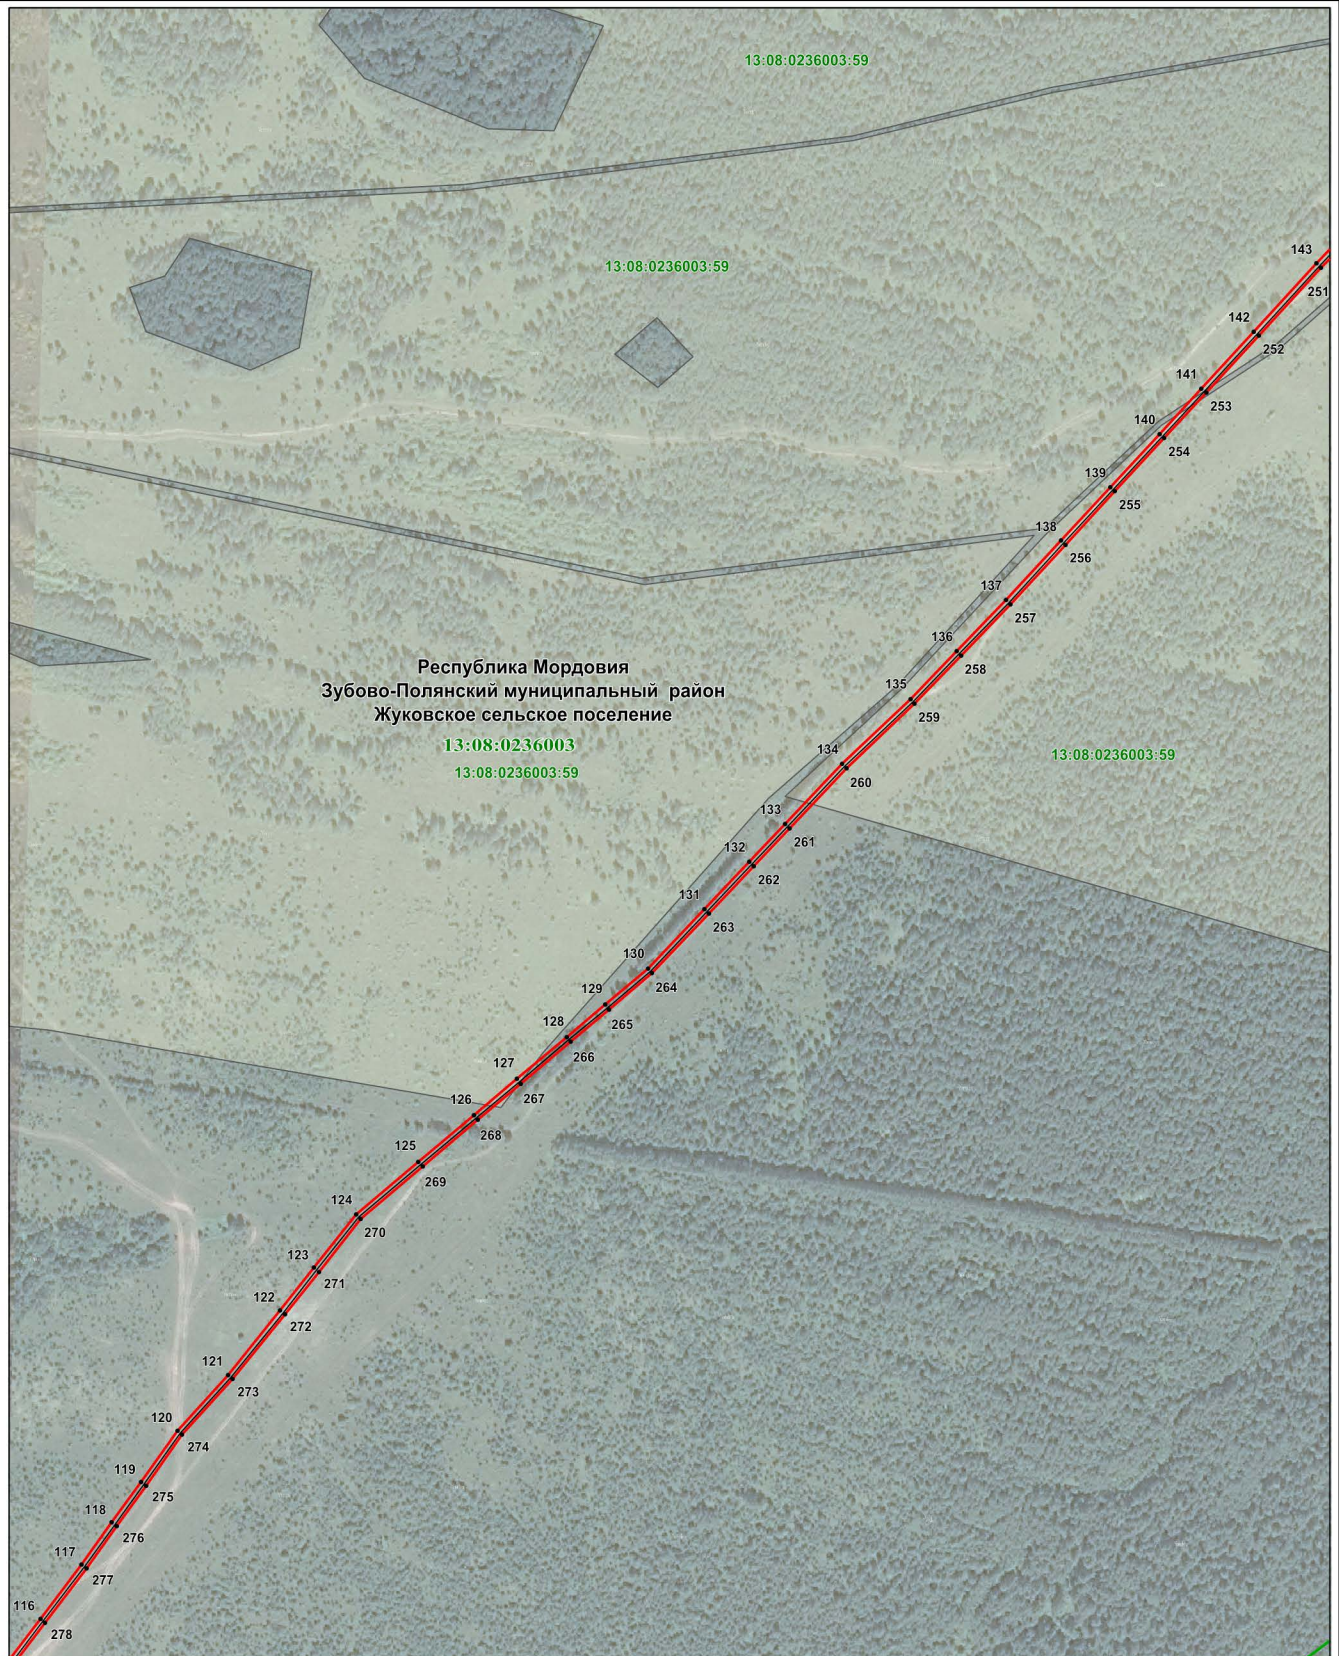

Используемые условные знаки и обозначения:

Масштаб 1 : 6000

- | | | |
|-----|--|--|
| 116 | • | - характерная точка планируемой границы публичного сервитута |
| | — | - планируемая граница публичного сервитута |
| | — | - граница кадастрового квартала |
| | — | - газопровод |
| | 13:08:0236003:59 | - граница земельного участка, кадастровый номер |
| | 13:08:0236003 | - подпись кадастрового квартала |
| | Республика Мордовия | - наименование субъекта РФ |
| | Зубово-Полянский муниципальный район | - наименование муниципального района |
| | Жуковское сельское поселение | - наименование сельского поселения |

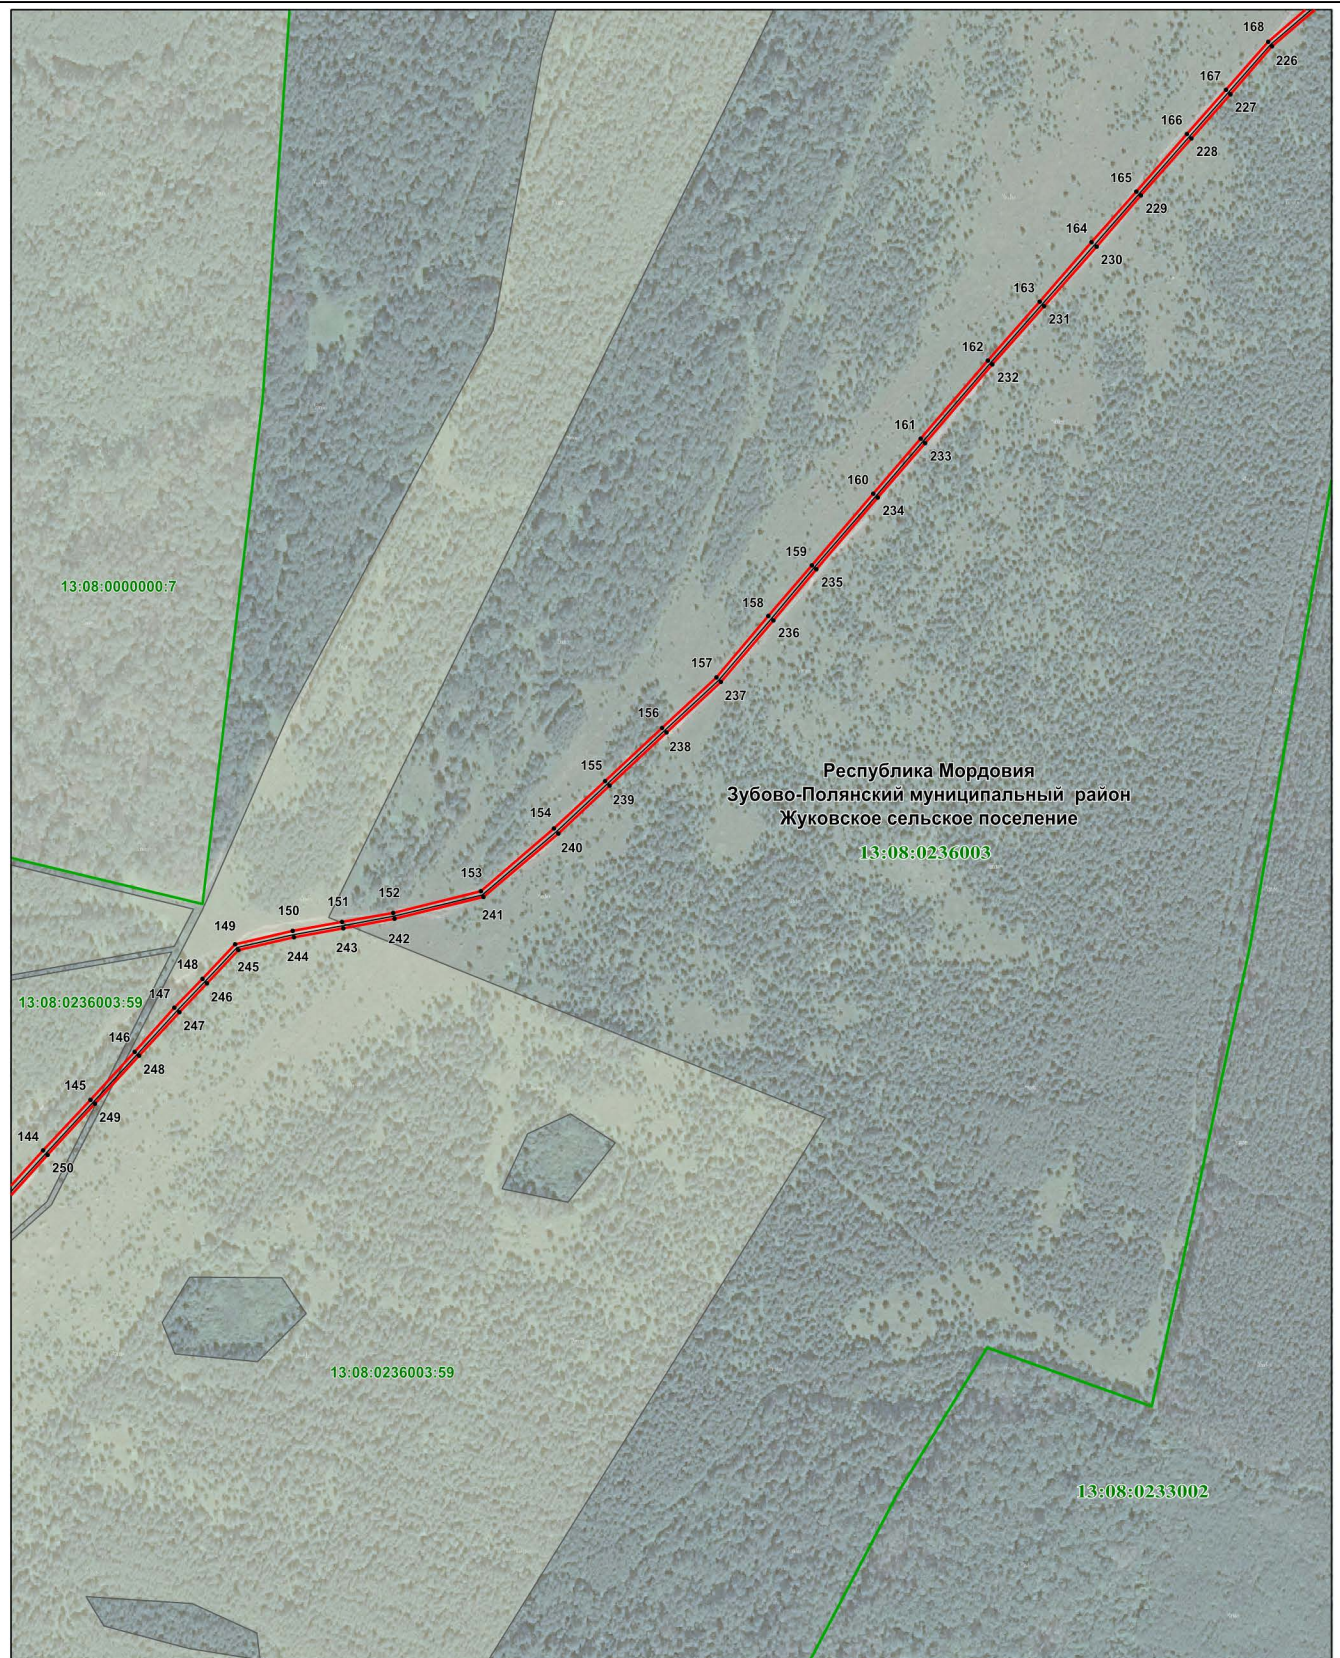

Масштаб 1 : 6000

Используемые условные знаки и обозначения:

- | | | |
|--|---|---|
| 144 | • | - характеристическая точка планируемой границы публичного сервитута |
| — | | - планируемая граница публичного сервитута |
| — | | - граница кадастрового квартала |
| — | | - газопровод |
| 13:08:0236003:59 | | - граница земельного участка, кадастровый номер |
| 13:08:0236003 | | - подпись кадастрового квартала |
| Республика Мордовия | | - наименование субъекта РФ |
| Зубово-Полянский муниципальный район | | - наименование муниципального района |
| Жуковское сельское поселение | | - наименование сельского поселения |




Используемые условные знаки и обозначения:

Масштаб 1 : 1000

- 169 . - характерная точка планируемой границы публичного сервитута
- - планируемая граница публичного сервитута
- - граница сельского поселения
- - граница кадастрового квартала
- - газопровод
- 13:08:0209006:60 - граница земельного участка, кадастровый номер
- 13:08:0236003 - подпись кадастрового квартала
- Республика Мордовия - наименование субъекта РФ
- Зубово-Полянский муниципальный район - наименование муниципального района
- Жуковское сельское поселение - наименование сельского поселения

Раздел 4
Схема расположения границ публичного сервитута

Лист 10

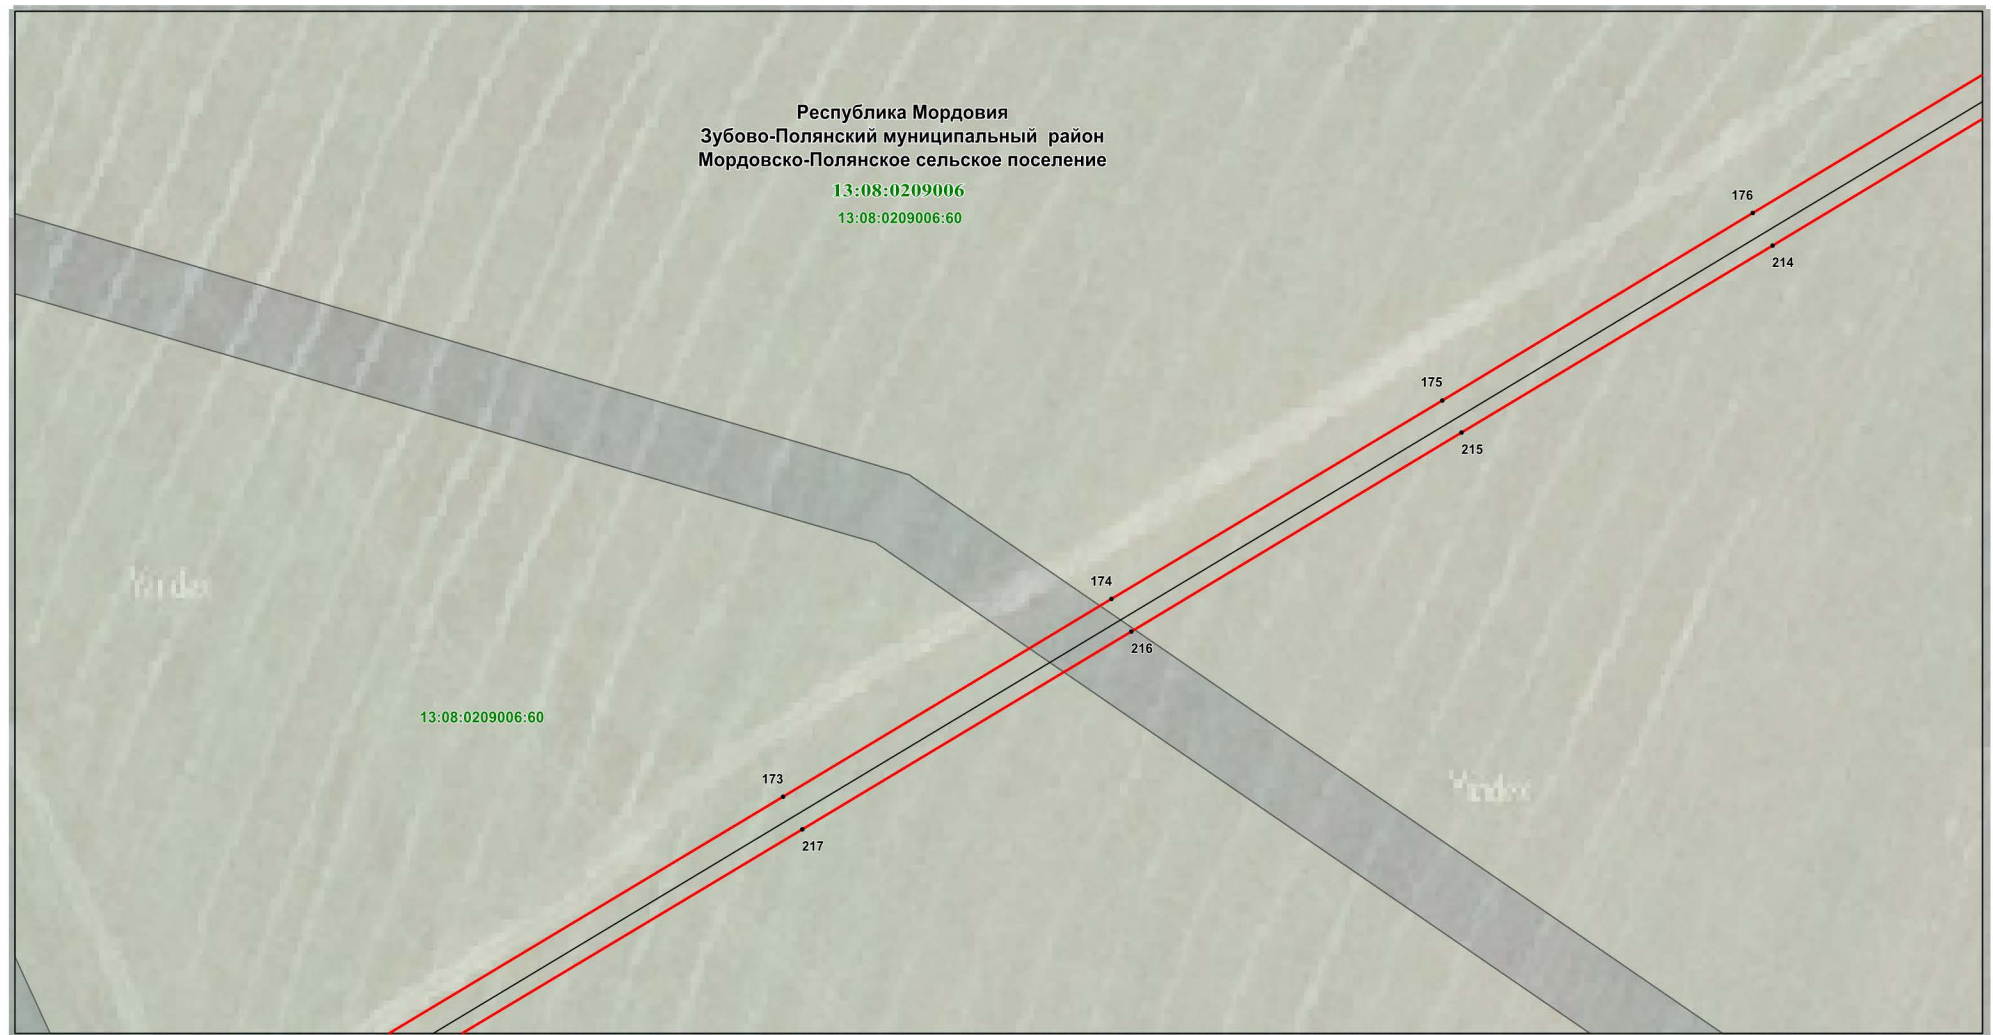

Используемые условные знаки и обозначения:

Масштаб 1 : 1000

173

- характерная точка планируемой границы публичного сервитута

—

- планируемая граница публичного сервитута

—

- газопровод

13:08:0209006:60

- граница земельного участка, кадастровый номер

13:08:0209006

- подпись кадастрового квартала

- наименование субъекта РФ

Республика Мордовия

Зубово-Полянский муниципальный район - наименование муниципального района

Мордовско-Полянское сельское поселение - наименование сельского поселения

Раздел 4
Схема расположения границ публичного сервитута


Лист 11



Используемые условные знаки и обозначения:

Масштаб 1 : 1000

- | | | |
|--|---|--|
| 177 | - | характерная точка планируемой границы публичного сервитута |
| | - | планируемая граница публичного сервитута |
| | - | газопровод |
| | - | граница земельного участка, кадастровый номер |
| 13:08:0209006 | - | подпись кадастрового квартала |
| Республика Мордовия | - | наименование субъекта РФ |
| Зубово-Полянский муниципальный район | - | наименование муниципального района |
| Мордовско-Полянское сельское поселение | - | наименование сельского поселения |

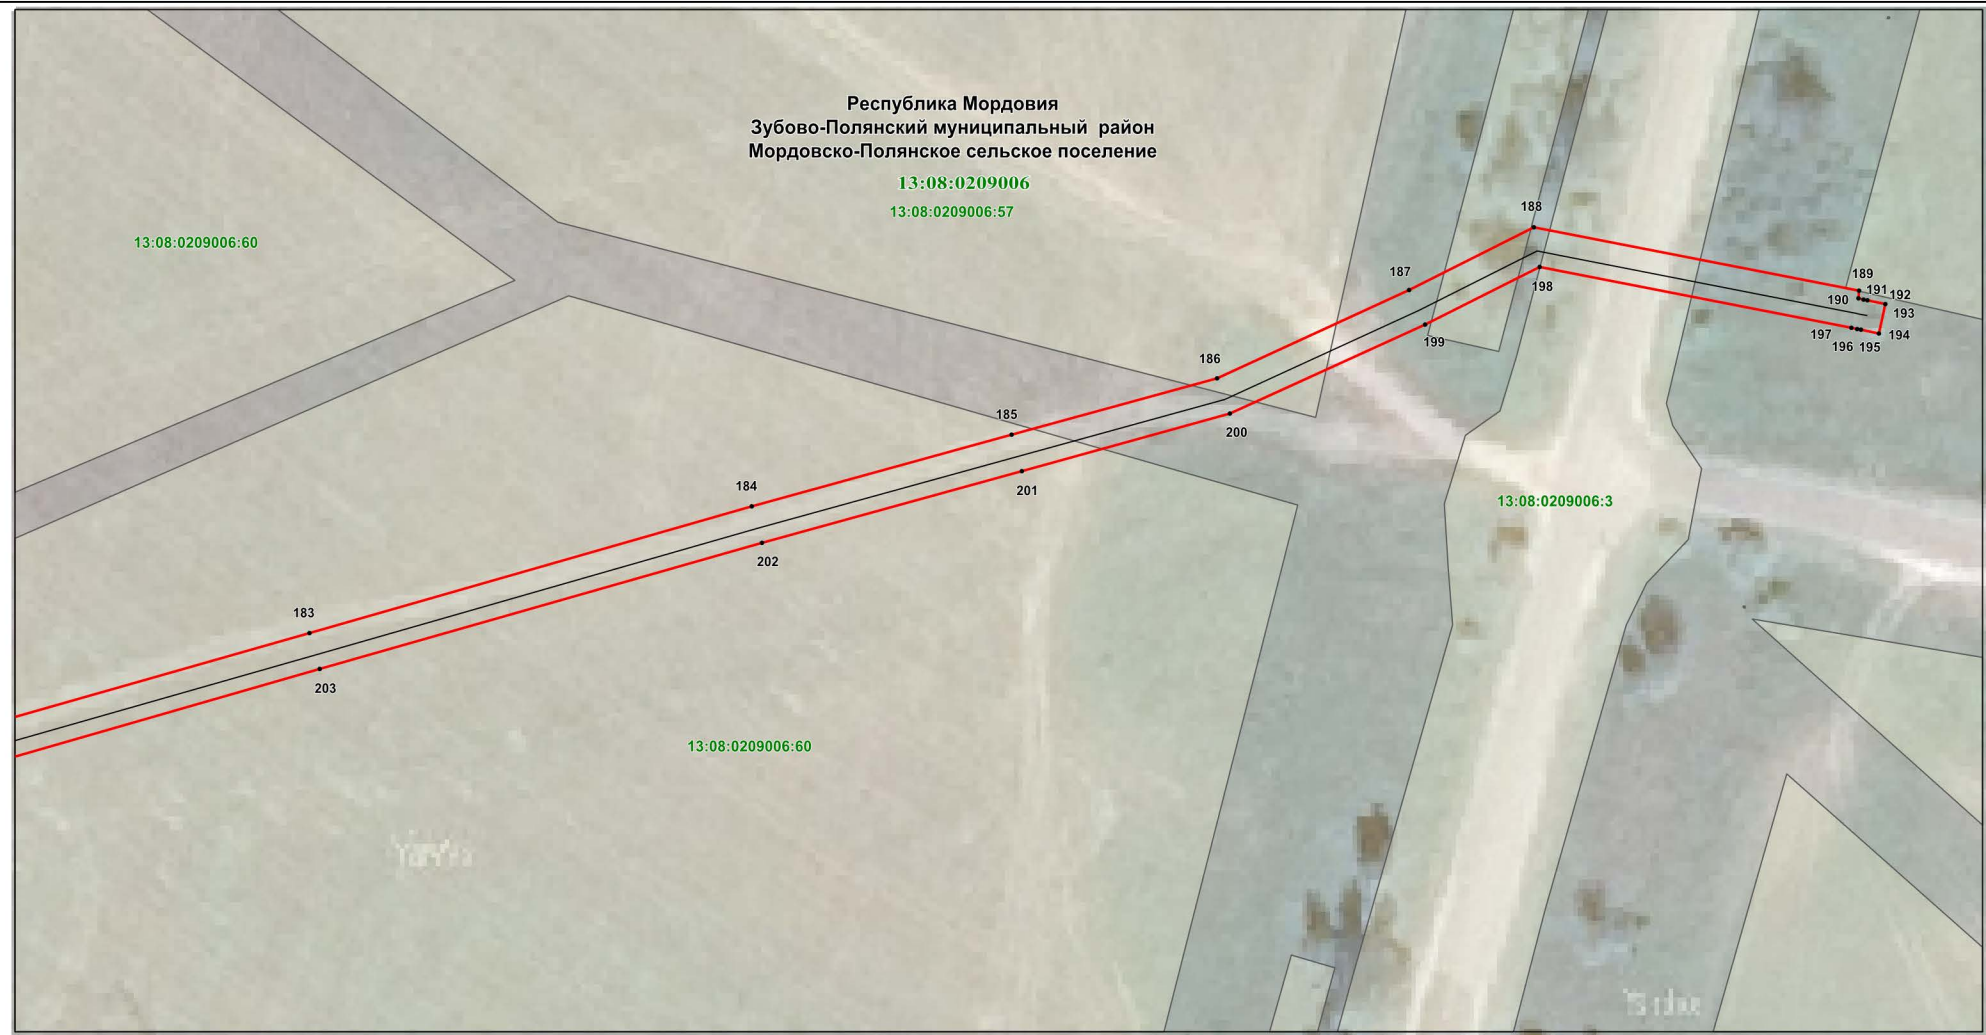

Масштаб 1 : 1000

Используемые условные знаки и обозначения:

- | | |
|--|---|
| 183 | - характеристическая точка планируемой границы публичного сервитута |
| | - планируемая граница публичного сервитута |
| | - газопровод |
| | - граница земельного участка, кадастровый номер |
| 13:08:0209006 | - подпись кадастрового квартала |
| Республика Мордовия | - наименование субъекта РФ |
| Зубово-Полянский муниципальный район | - наименование муниципального района |
| Мордовско-Полянское сельское поселение | - наименование сельского поселения |