

Графическое описание местоположения границ публичного сервитута

Схема расположения границ публичного сервитута

Объект: ВЛЗ-10 кВ, ТП 10/0,38 кВ для электроснабжения КФХ, расположенного в РМ, Zubovo-Polyanskoye район, Tarhansko-Potyminskoye сельское поселение


Адрес: Республика Мордовия, Zubovo-Polyanskoye район, Tarhansko-Potyminskoye сельское поселение

Площадь: 206 кв.м.

УТВЕРЖДЕНО

от _____ № _____

с
ю

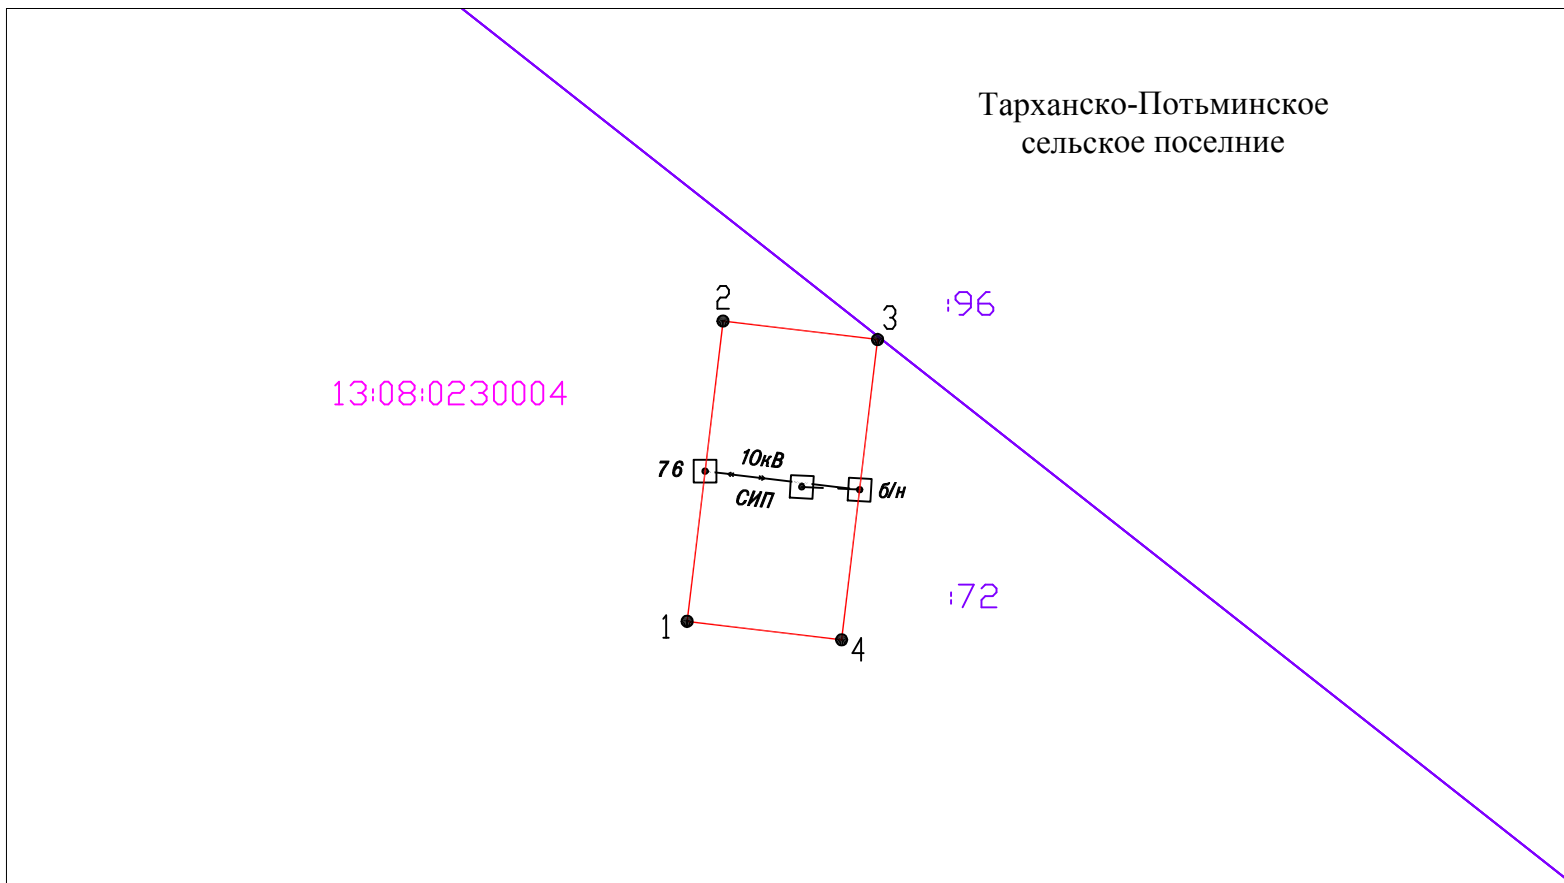

Обзорная схема



Система координат: МСК-13, зона 1

Масштаб 1:500

Условные обозначения:

- Граница кадастровых кварталов по сведениям ЕГРН
- Граница земельных участков по сведениям ЕГРН
- Граница ОКС по сведениям ЕГРН
- Проектная граница публичного сервитута

- 154 Кадастровый номер ОКС
- 208 Кадастровый номер земельного участка
- 13:08:0230004 Номер кадастрового квартала
- 1• Характерная точка границы публичного сервитута

Описание границ публичного сервитута

Система координат <u>МСК-13, зона 1</u>				
Площадь публичного сервитута: 206 кв.м				
Обозначение характерных точек границ	Координаты, м		Метод определения координат характерной точки	Средняя квадратическая погрешность положения характерной точки (M _i), м
	X	Y		
1	2	3	4	5
1	365334.09	1145983.44	Метод спутниковых геодезических измерений (определений)	0.10
2	365353.95	1145985.82	Метод спутниковых геодезических измерений (определений)	0.10
3	365352.73	1145996.04	Метод спутниковых геодезических измерений (определений)	0.10
4	365332.87	1145993.66	Метод спутниковых геодезических измерений (определений)	0.10
1	365334.09	1145983.44	Метод спутниковых геодезических измерений (определений)	0.10