


КАРТА (ПЛАН)
границы деревни Исаевка Zubovo-Полянского муниципального района РМ
(наименование объекта землеустройства)

План границ объекта землеустройства

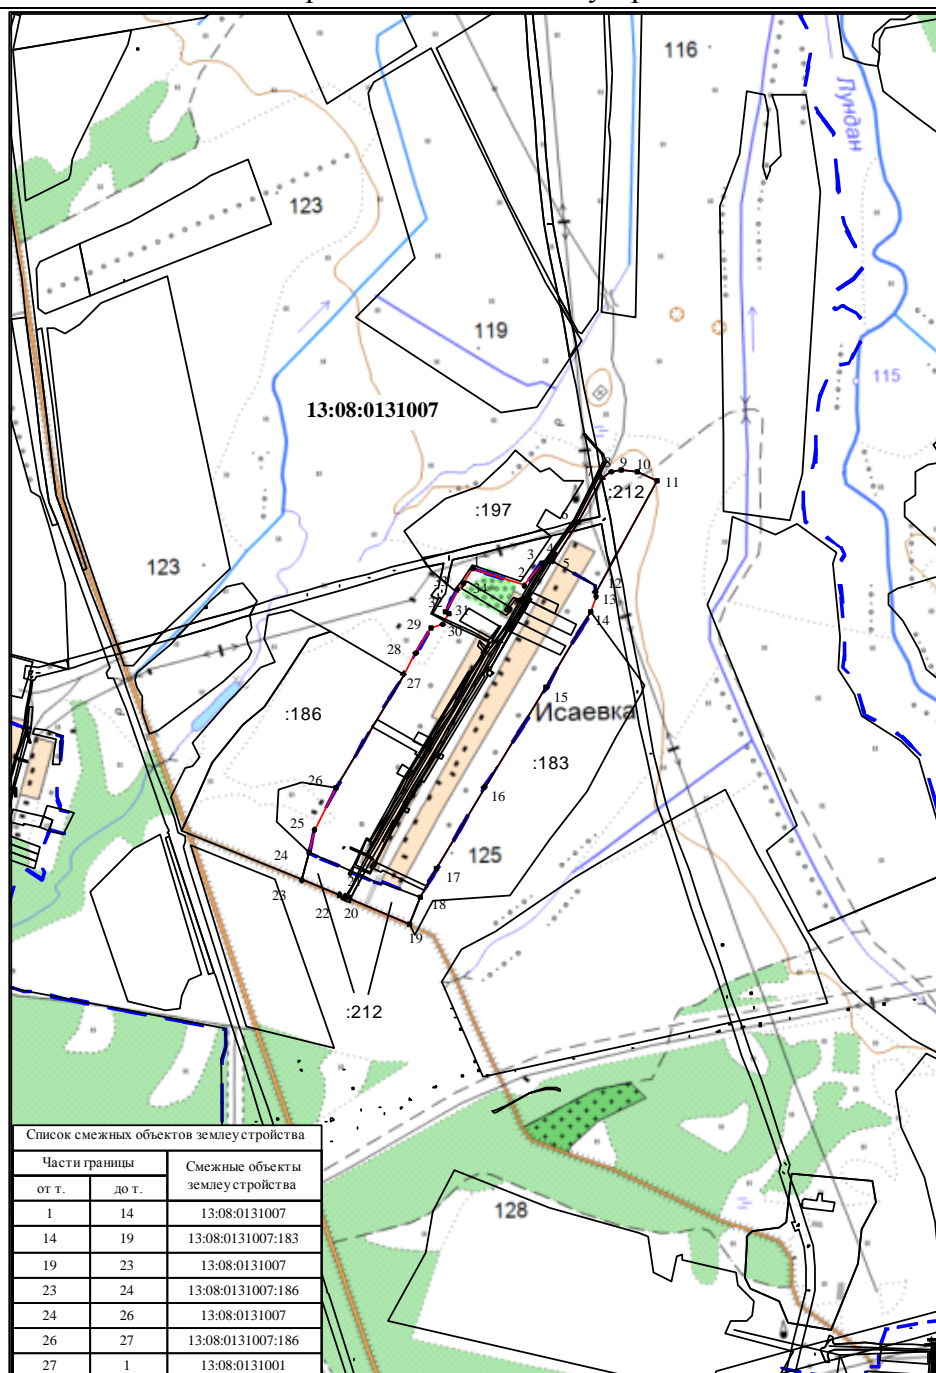

Масштаб 1:12000

Используемые условные знаки и обозначения:

- - граница объекта землеустройства
- 21 - характерная точка границы объекта землеустройства
- - граница кадастрового квартала
- 13:08:0131007 - кадастровый номер кадастрового квартала
- :212 - кадастровый номер земельного участка

Подпись _____ Дата “__” _____ г.

Место для оттиска печати лица, составившего карту (план) объекта землеустройства

