

Схема 1.1- Общий вид рабочего экрана электронной модели системы теплоснабжения котельной «Явас №1» (новое строительство)

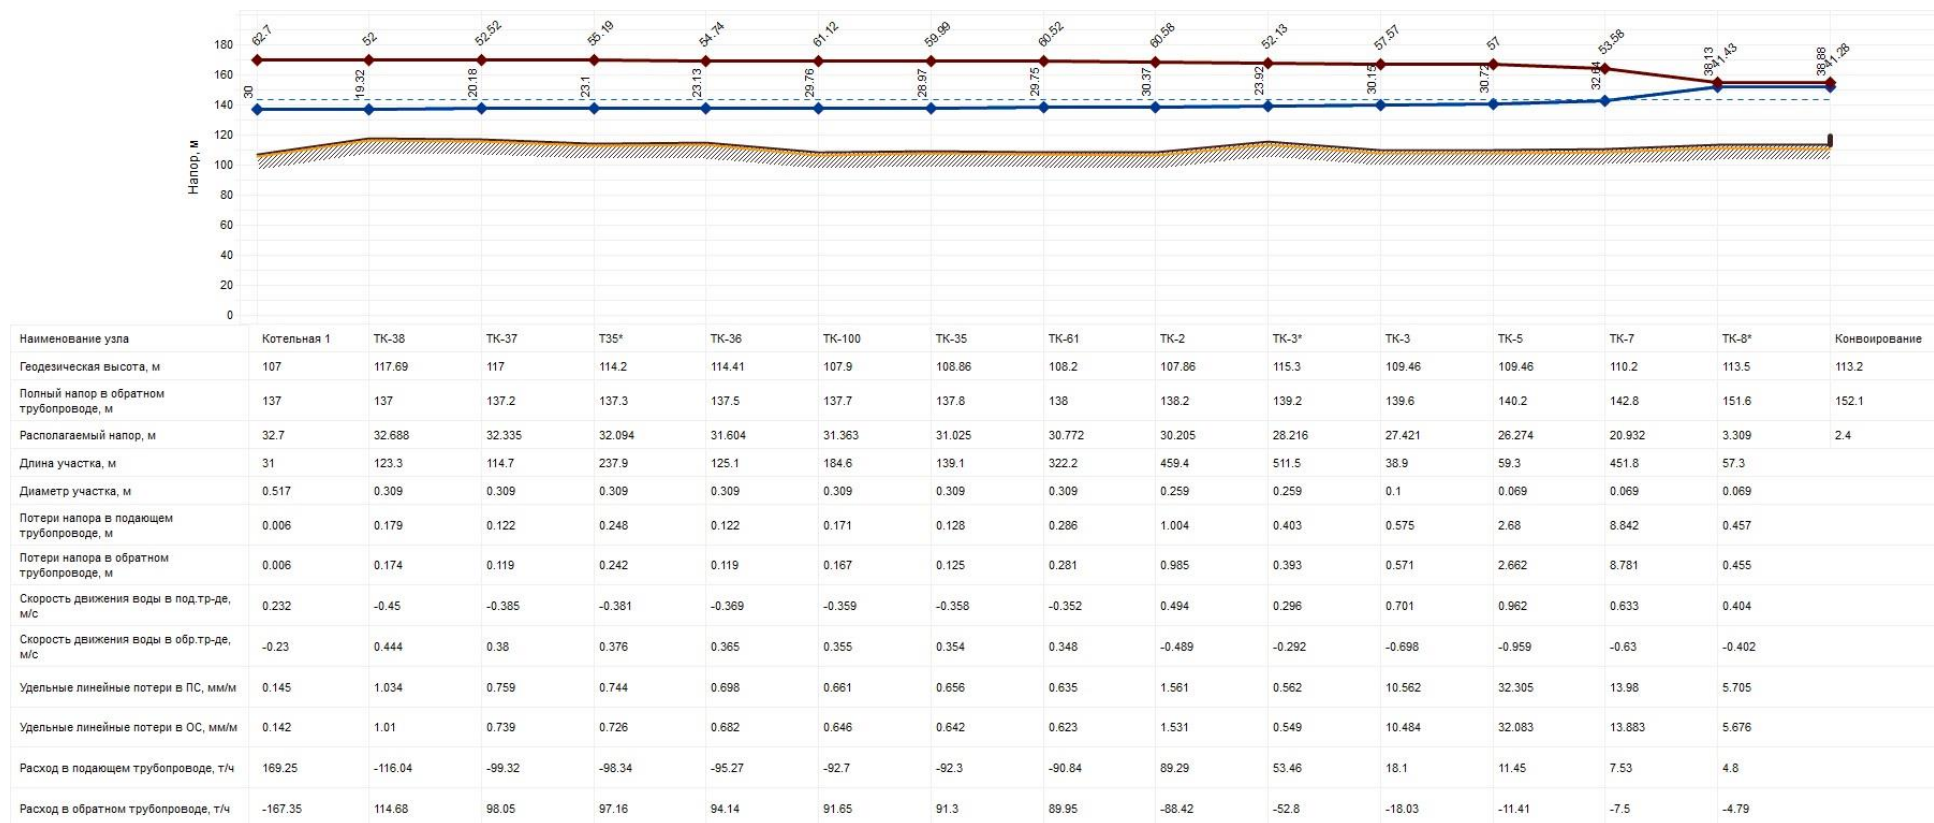


Рисунок 1.1- Результаты гидравлического расчета, пьезометрический график от котельной «Явас №1» (новое строительство)

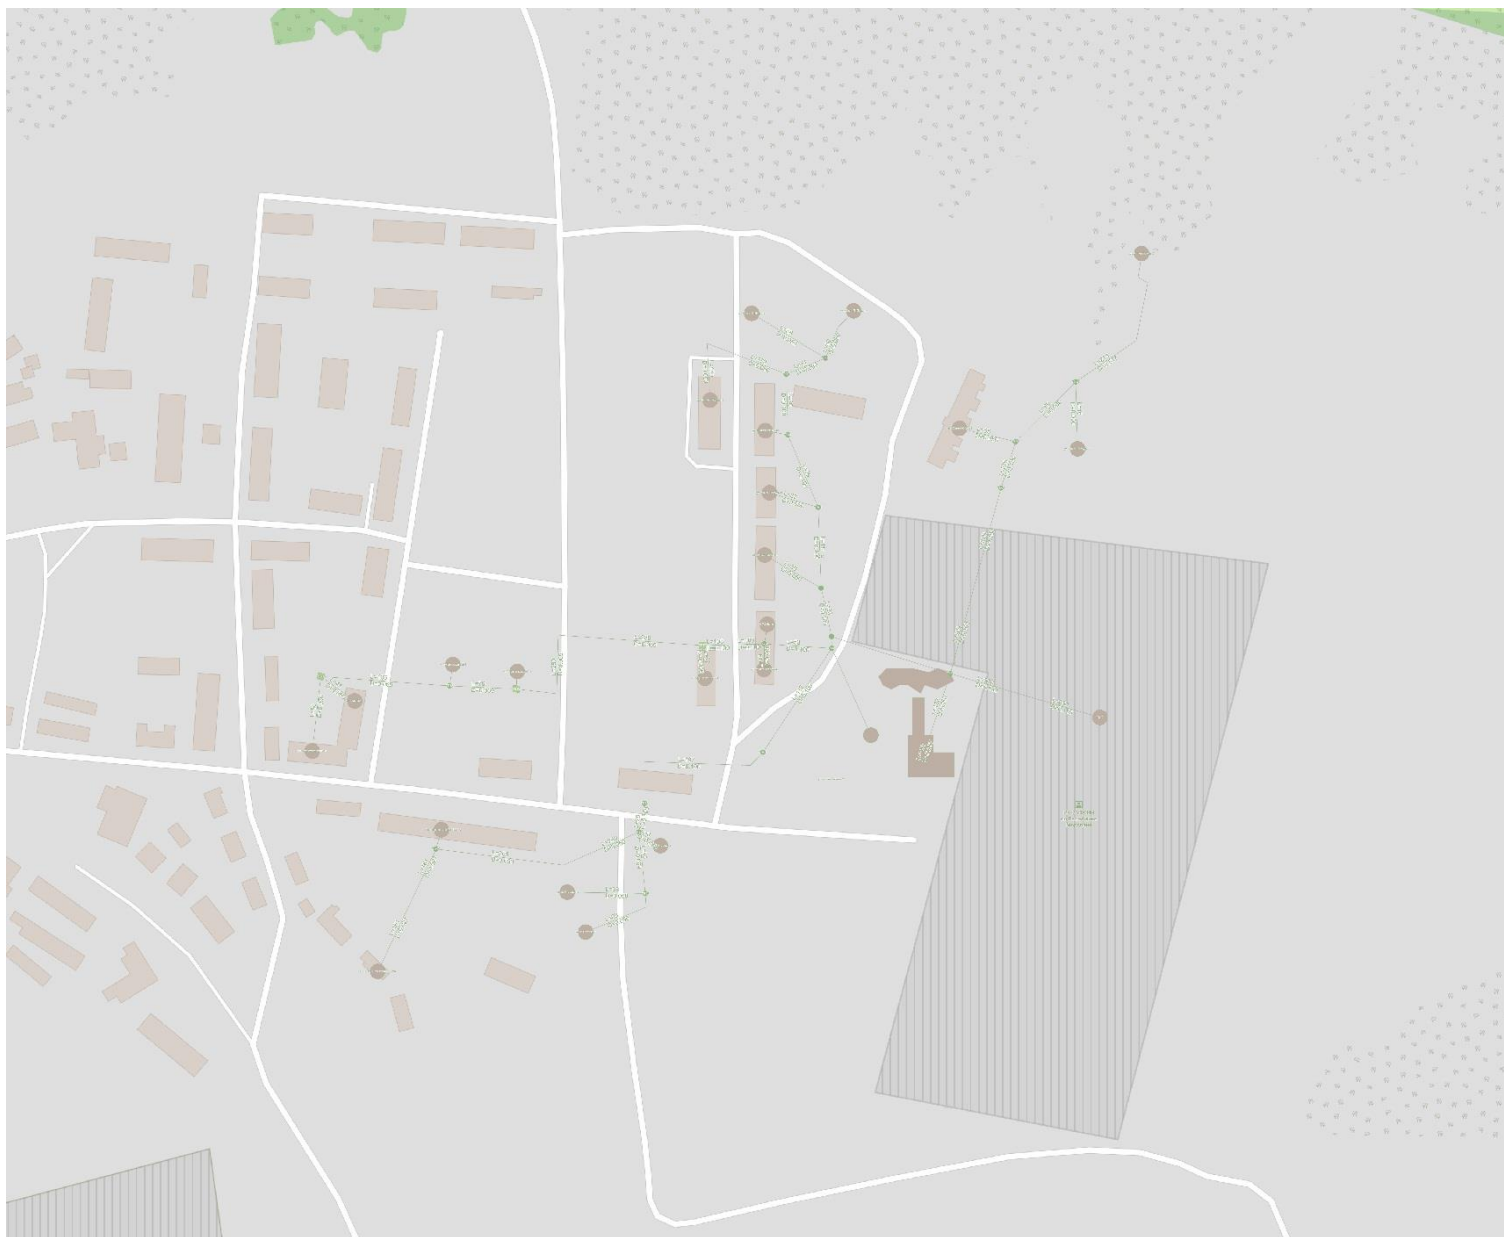


Схема 2.1- Общий вид рабочего экрана электронной модели системы теплоснабжения котельной «Явас №2» (новое строительство)

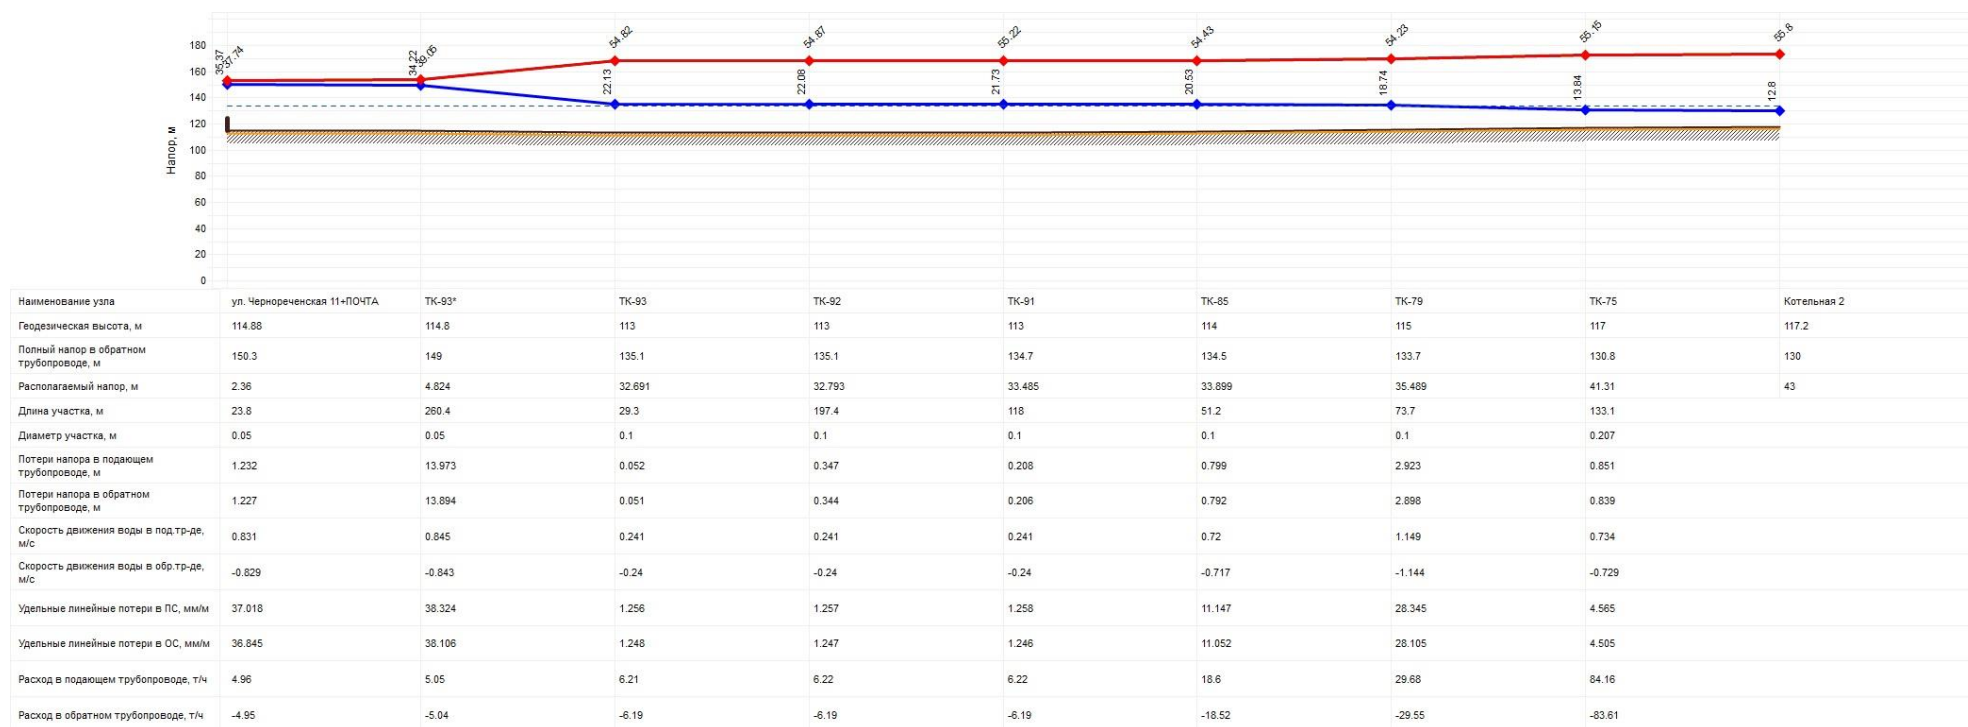


Схема 2.2- Результаты гидравлического расчета, пьезометрический график от котельной «Явас №2»
(новое строительство)