Тротуары слева		
Дорожные ограждения и направляющие устройства слева		
Горизонтальная дорожная разметка справа	1- я от осевой	
Элементы дороги в плане		
Элементы дороги в продольном профиле	‰	
	м	

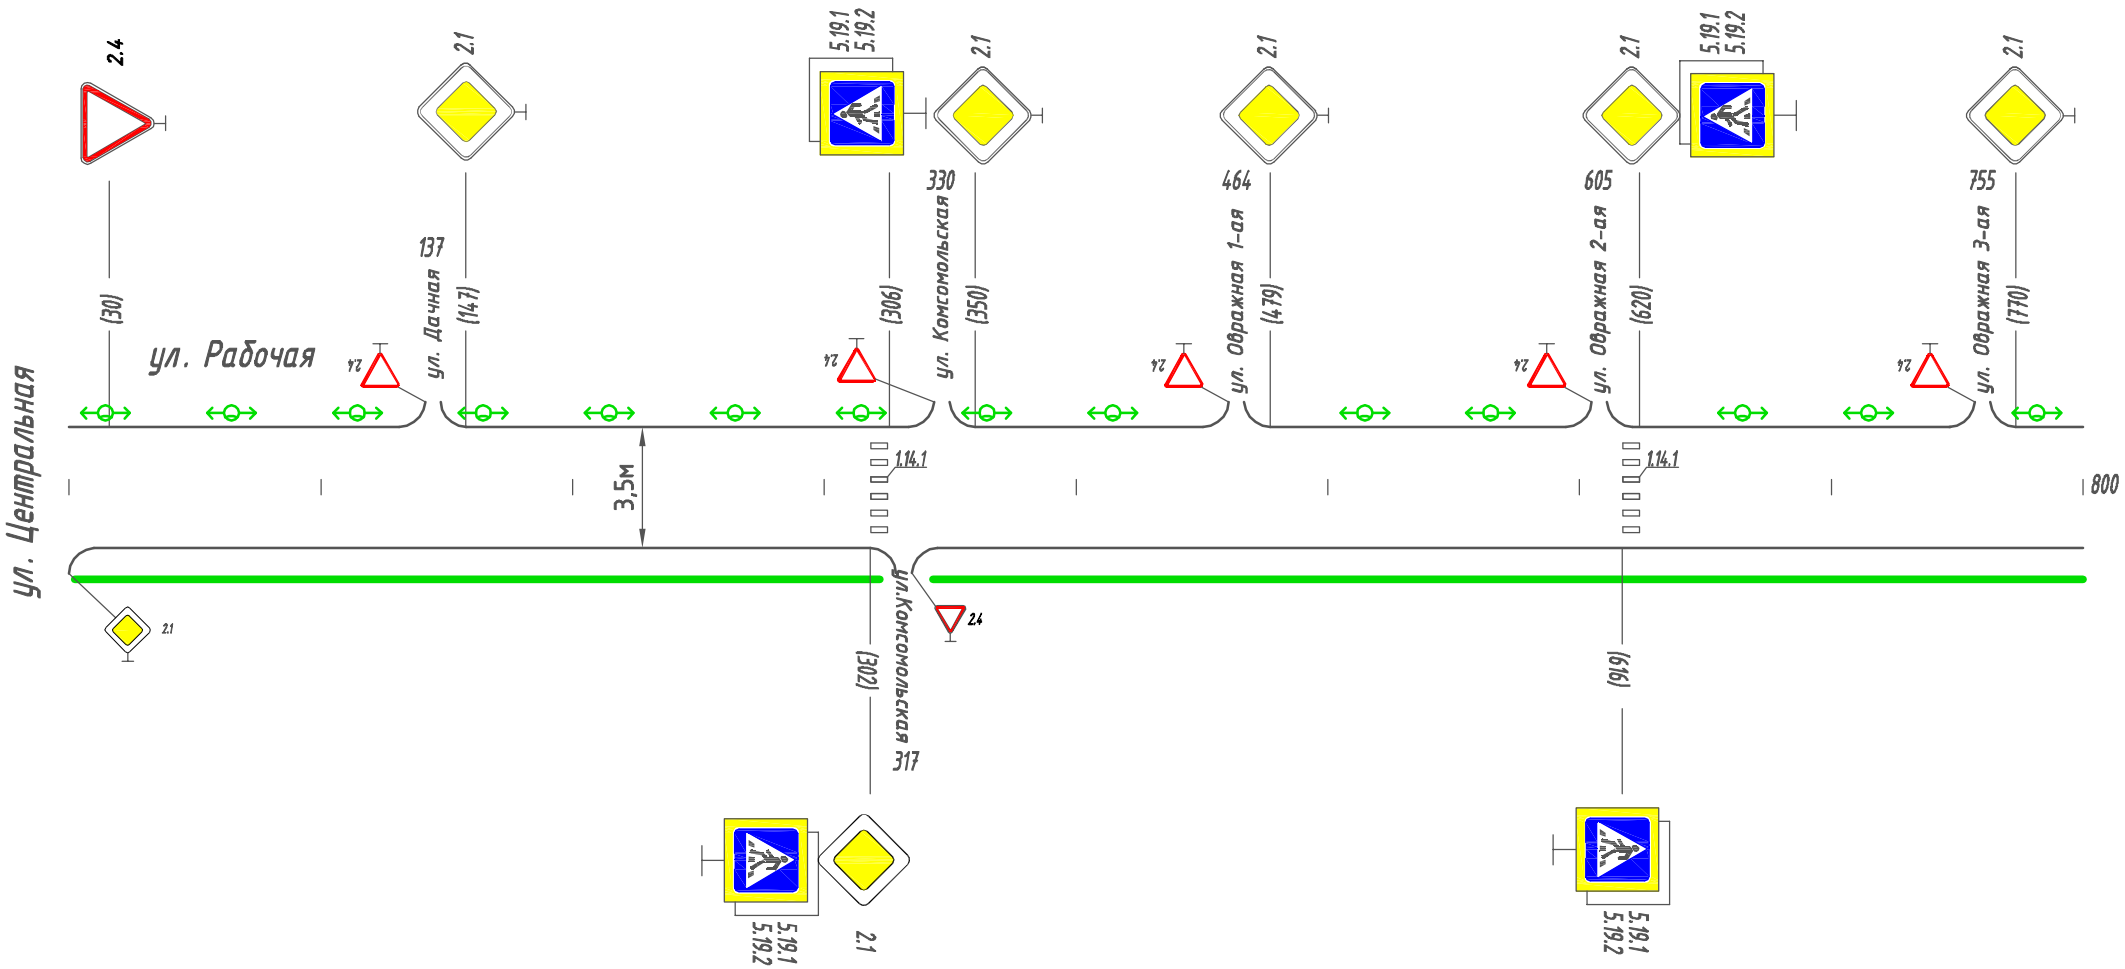

Горизонтальная дорожная разметка справа	Осевая линия	1.14.1 1.14.1
	1- я от осевой	
Дорожные ограждения и направляющие устройства справа		
Тротуары справа		Недостающий : шир 1,5 м,0-800

Формат А3