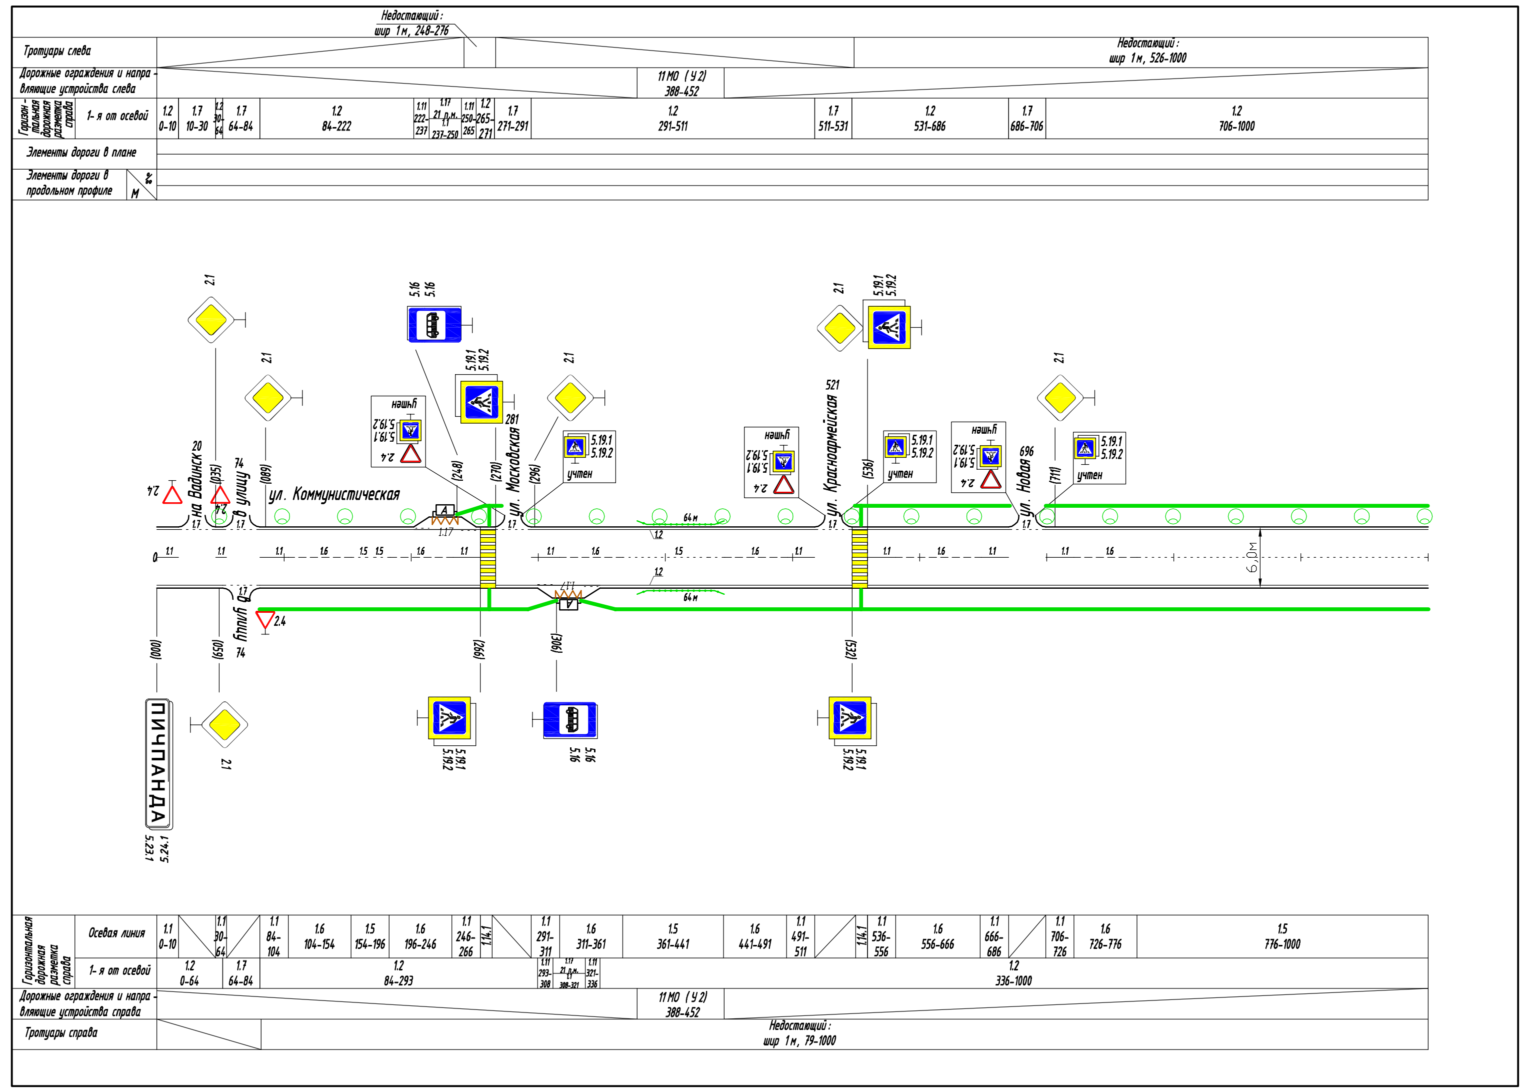
Тротуары слева
Недостающий: шир 1м, 248-276
Недостающий: шир 1м, 526-1000
Дорожные ограждения и направляющие устройства слева
11МО (У2) 388-452
Горизонтальная дорожная разметка справа
1-я от осевой
Элементы дороги в плане
Элементы дороги в продольном профиле
ул. Коммунистическая
на Вадинск
в улицу
ул. Московская
ул. Красноармейская
ул. Новая
учтен
ПИЧПАНДА
5.23.1
5.24.1
6,0м
64м
Осевая линия
Дорожные ограждения и направляющие устройства справа
Тротуары справа
Недостающий: шир 1м, 79-1000
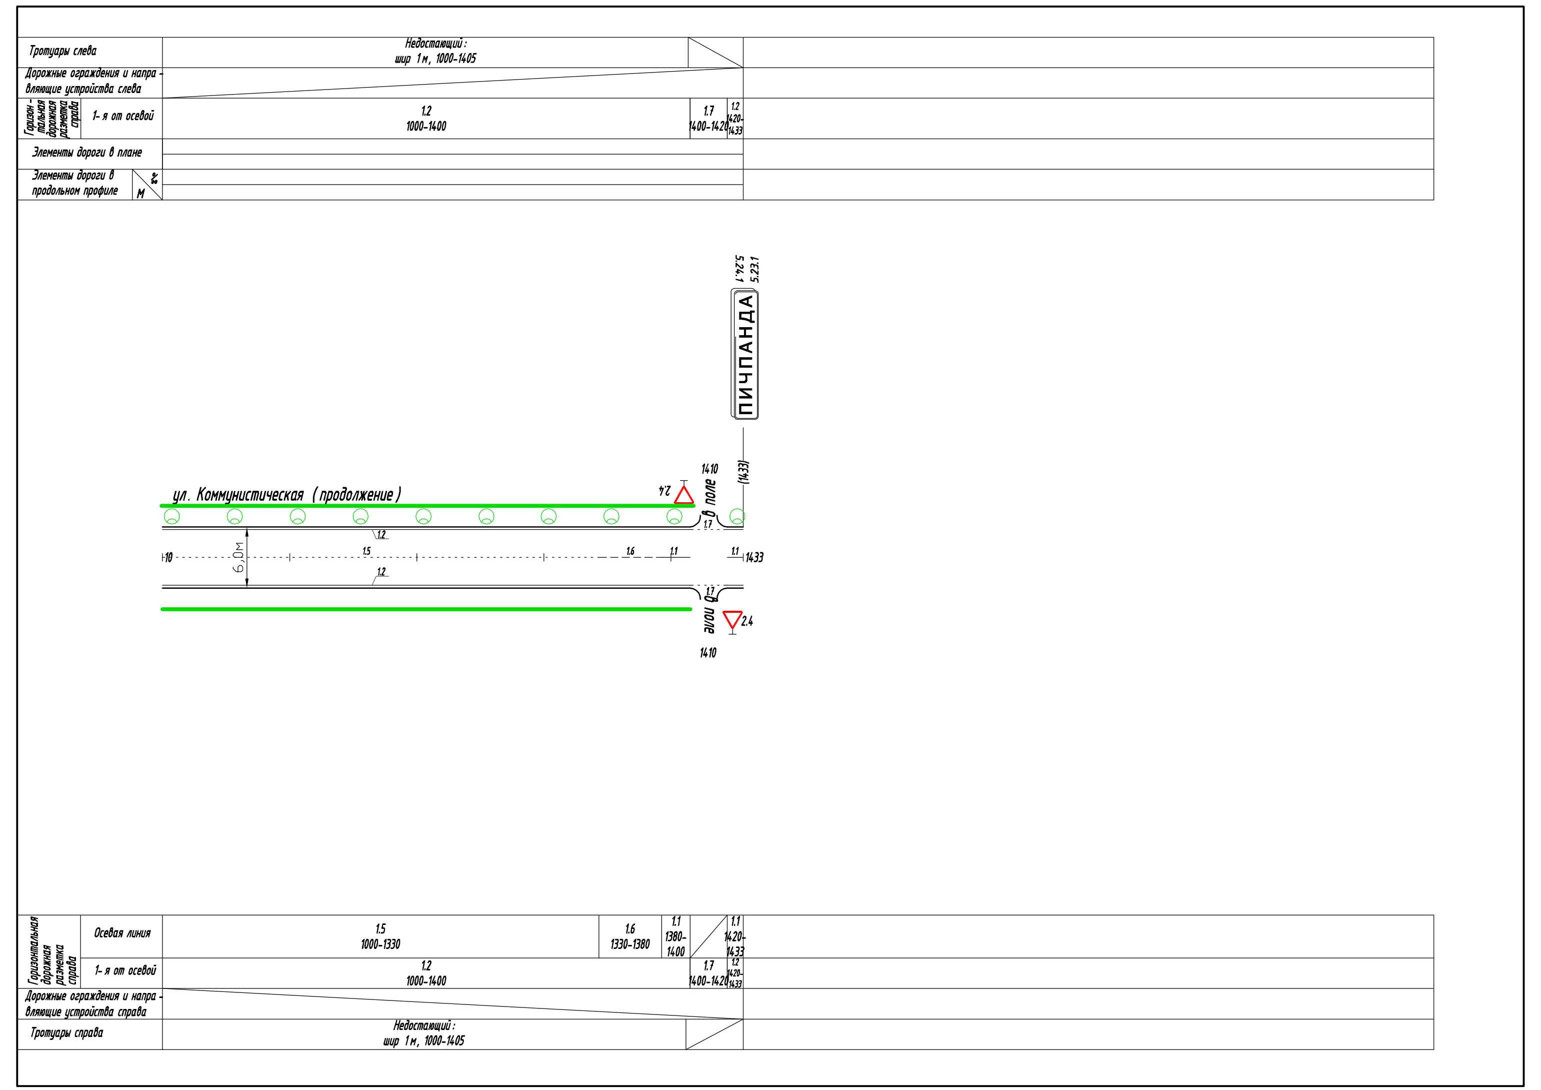
Тротуары слева
Недостающий: шир 1м, 1000-1405
Дорожные ограждения и направляющие устройства слева
1-я от осевой
Элементы дороги в плане
Элементы дороги в продольном профиле
ул. Коммунистическая (продолжение)
в поле
ПИЧПАНДА
5.24.1
5.23.1
6,0м
Осевая линия
Дорожные ограждения и направляющие устройства справа
Тротуары справа
Недостающий: шир 1м, 1000-1405
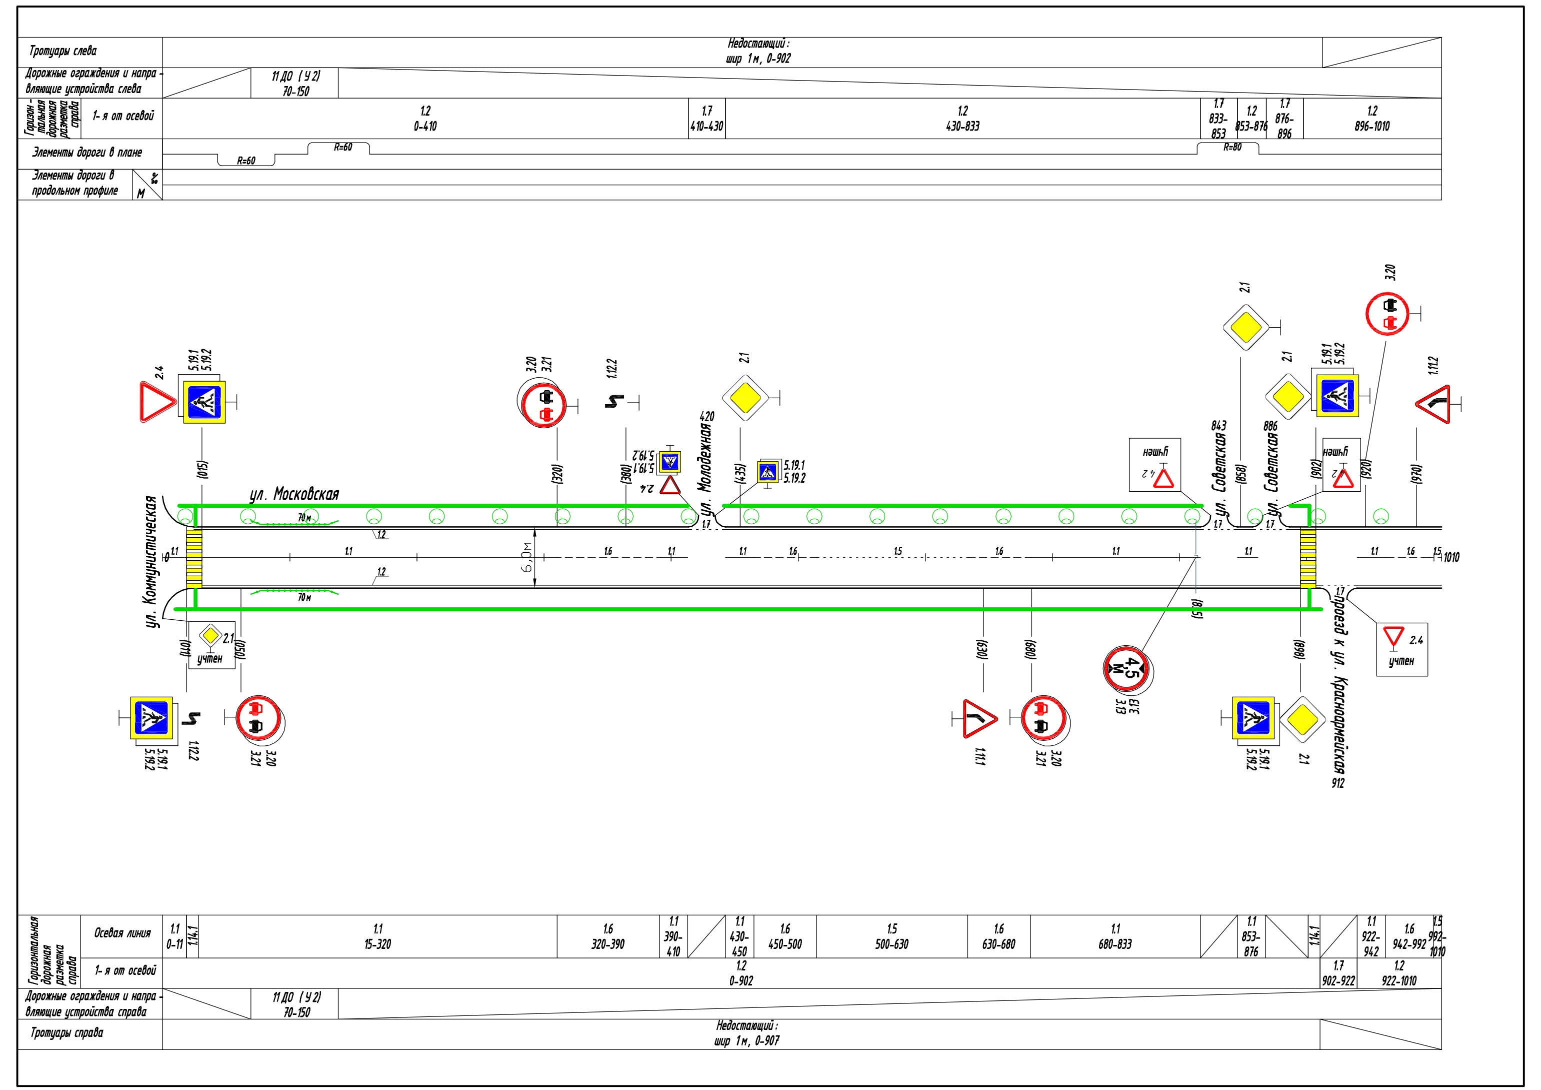
Тротуары слева
Недостающий: шир 1м, 0-902
Дорожные ограждения и направляющие устройства слева
11ДО (У2) 70-150
1-я от осевой
Элементы дороги в плане
Элементы дороги в продольном профиле
ул. Московская
ул. Коммунистическая
ул. Молодежная
ул. Советская
проезд к ул. Красноармейская
учтен
6,0м
70м
Осевая линия
Дорожные ограждения и направляющие устройства справа
11ДО (У2) 70-150
Тротуары справа
Недостающий: шир 1м, 0-907
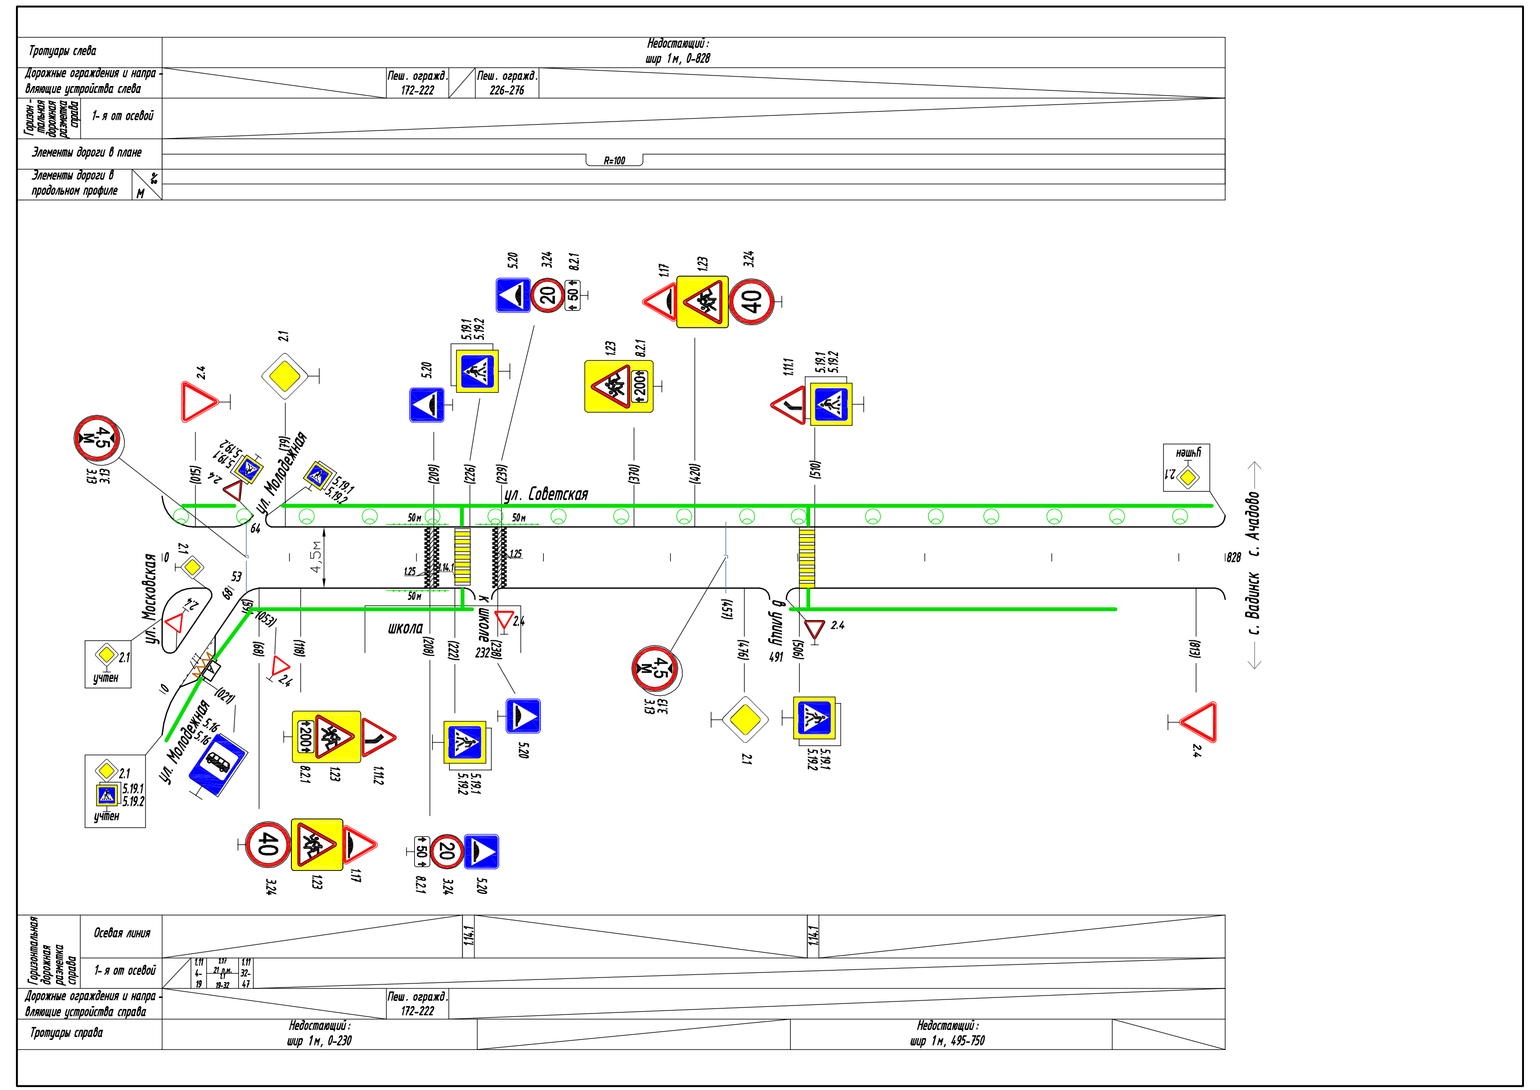
Тротуары слева
Недостающий: шир 1м, 0-828
Дорожные ограждения и направляющие устройства слева
Пеш. огражд. 172-222
Пеш. огражд. 226-276
1-я от осевой
Элементы дороги в плане
R=100
Элементы дороги в продольном профиле
ул. Советская
ул. Молодежная
ул. Московская
школа
к школе
в улицу
с. Вадинск
с. Ачадово
учтен
4,5м
50м
Осевая линия
Дорожные ограждения и направляющие устройства справа
Пеш. огражд. 172-222
Тротуары справа
Недостающий: шир 1м, 0-230
Недостающий: шир 1м, 495-750
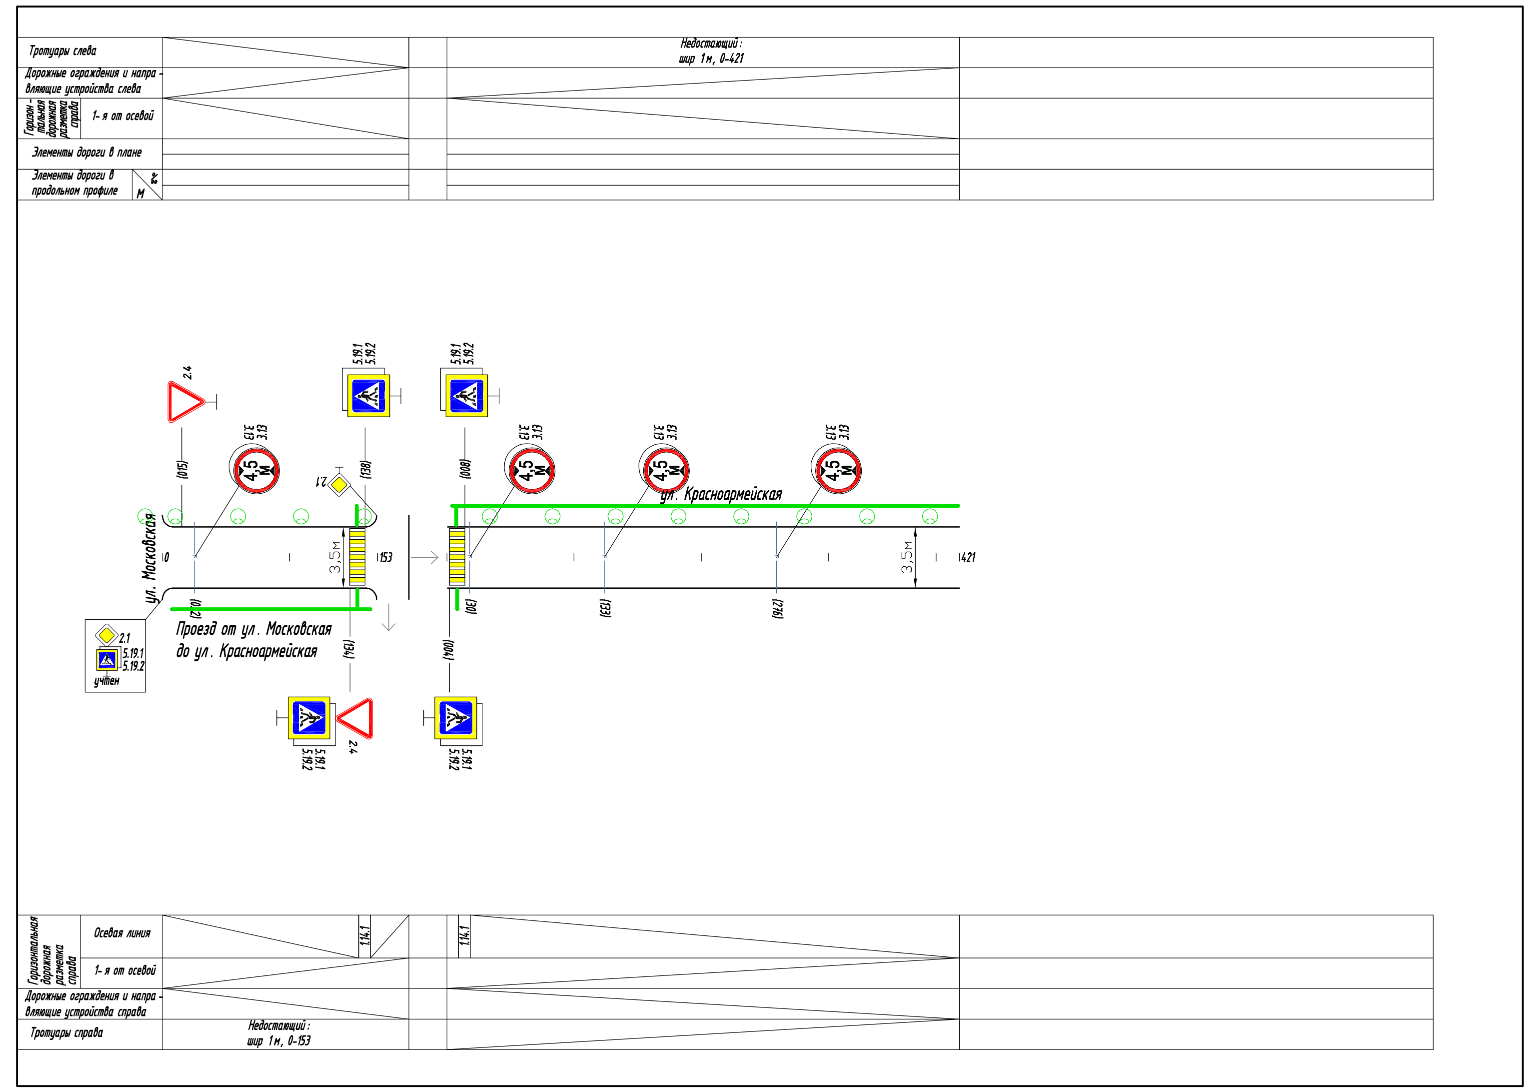
Тротуары слева
Недостающий: шир 1м, 0-421
Дорожные ограждения и направляющие устройства слева
1-я от осевой
Элементы дороги в плане
Элементы дороги в продольном профиле
ул. Московская
ул. Красноармейская
Проезд от ул. Московская до ул. Красноармейская
учтен
3,5м
Осевая линия
Дорожные ограждения и направляющие устройства справа
Тротуары справа
Недостающий: шир 1м, 0-153