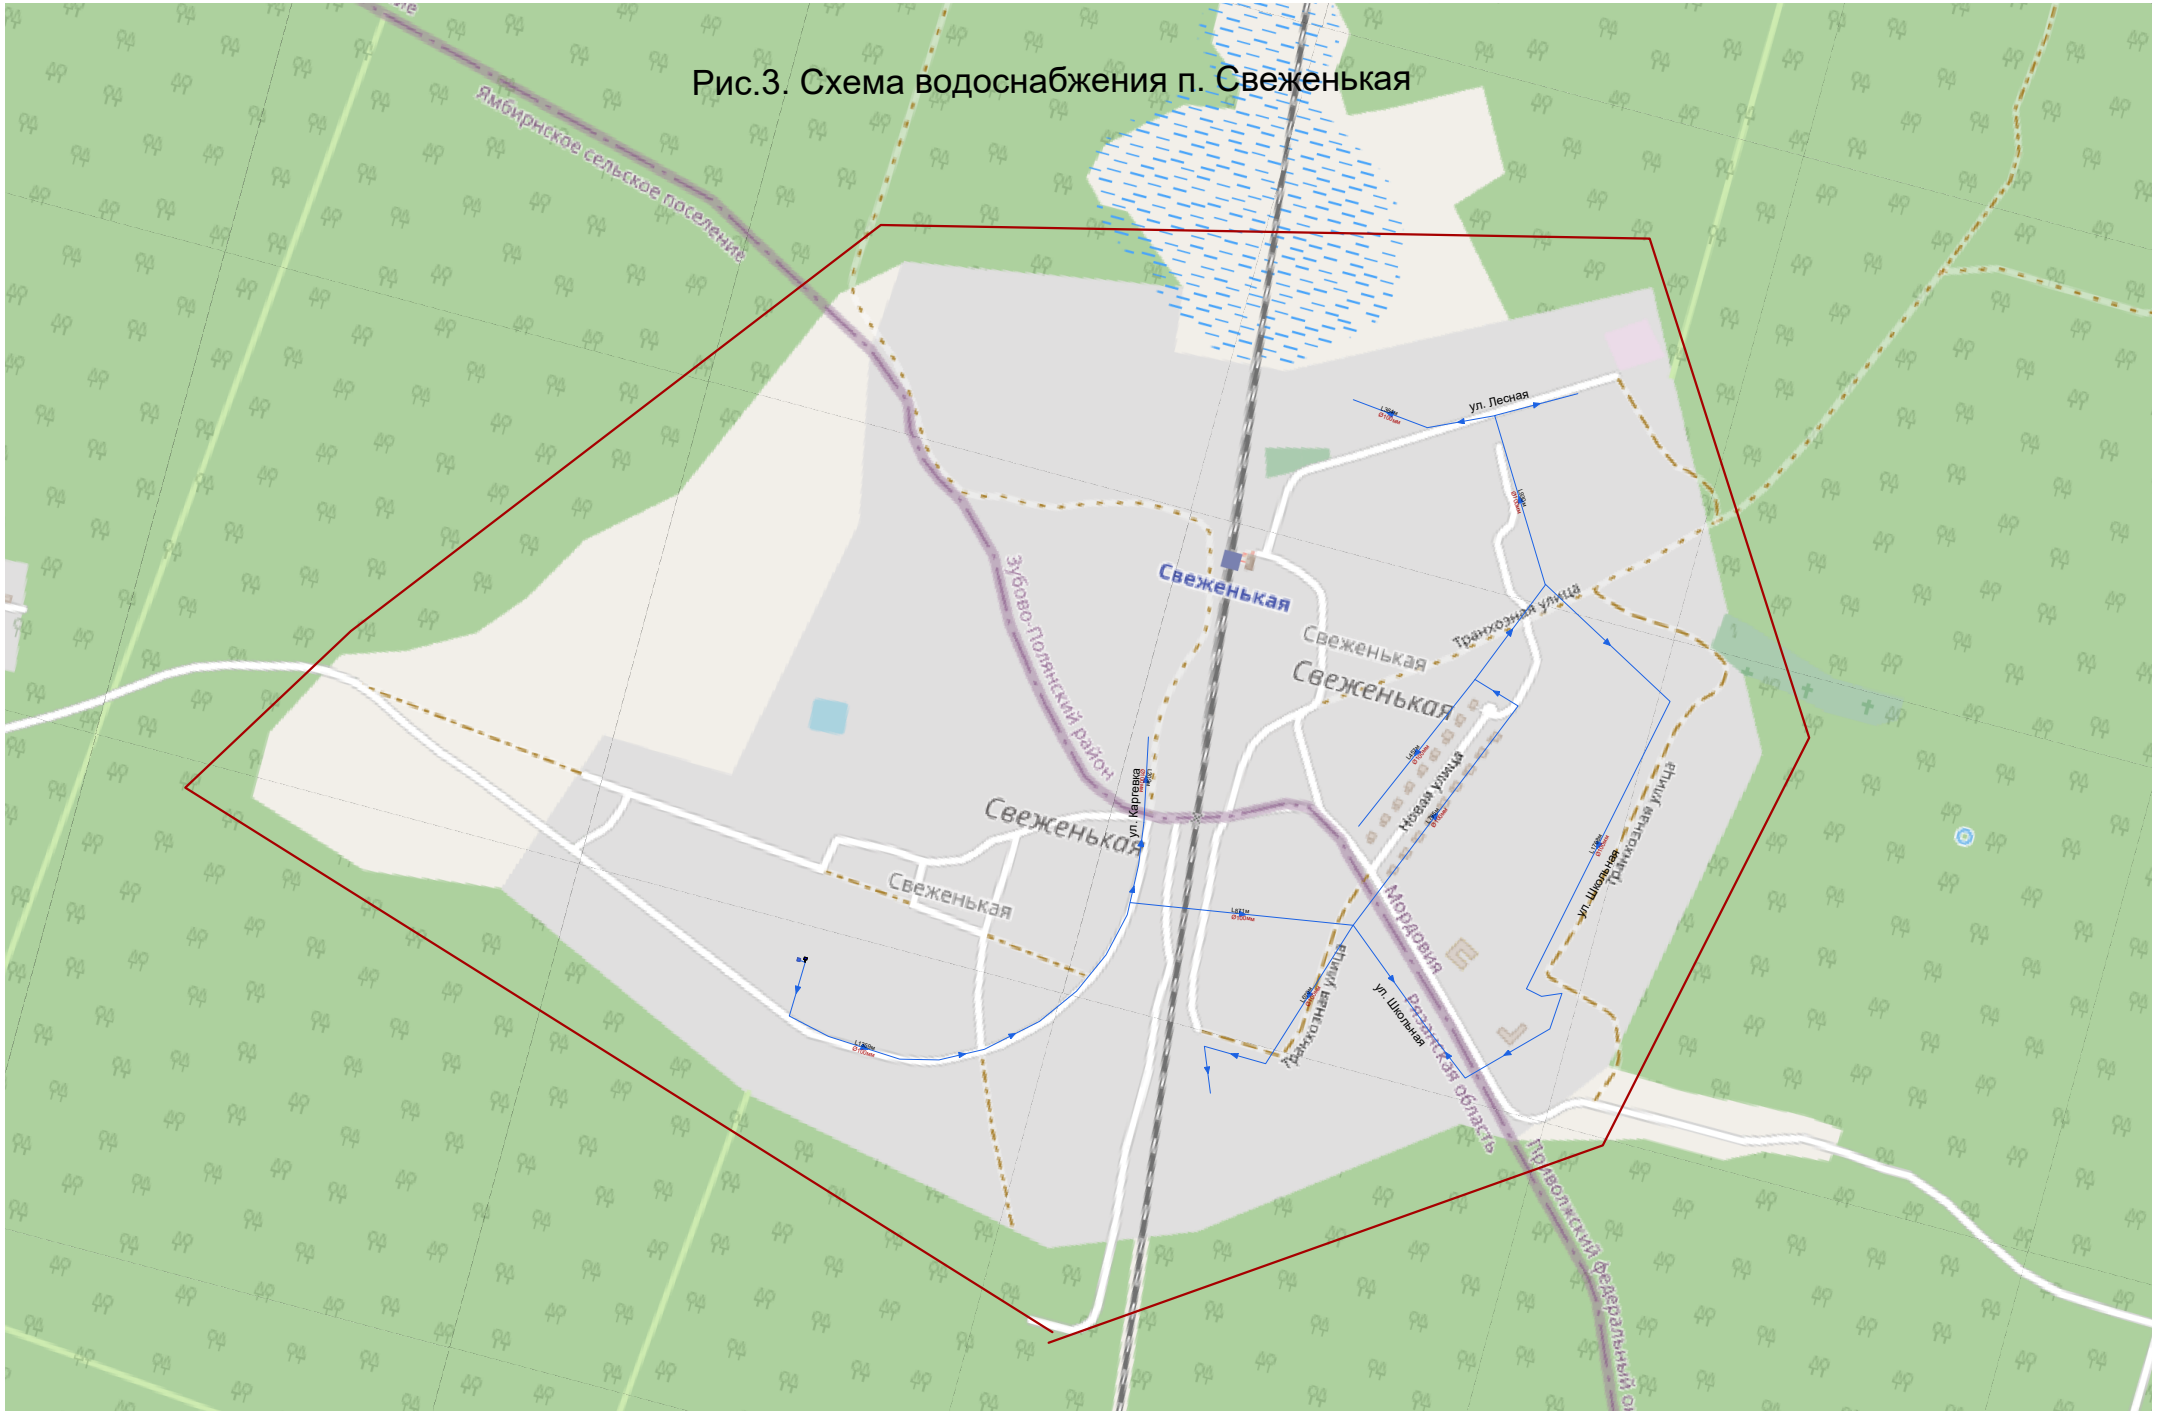Рис.3. Схема водоснабжения п. Свеженькая