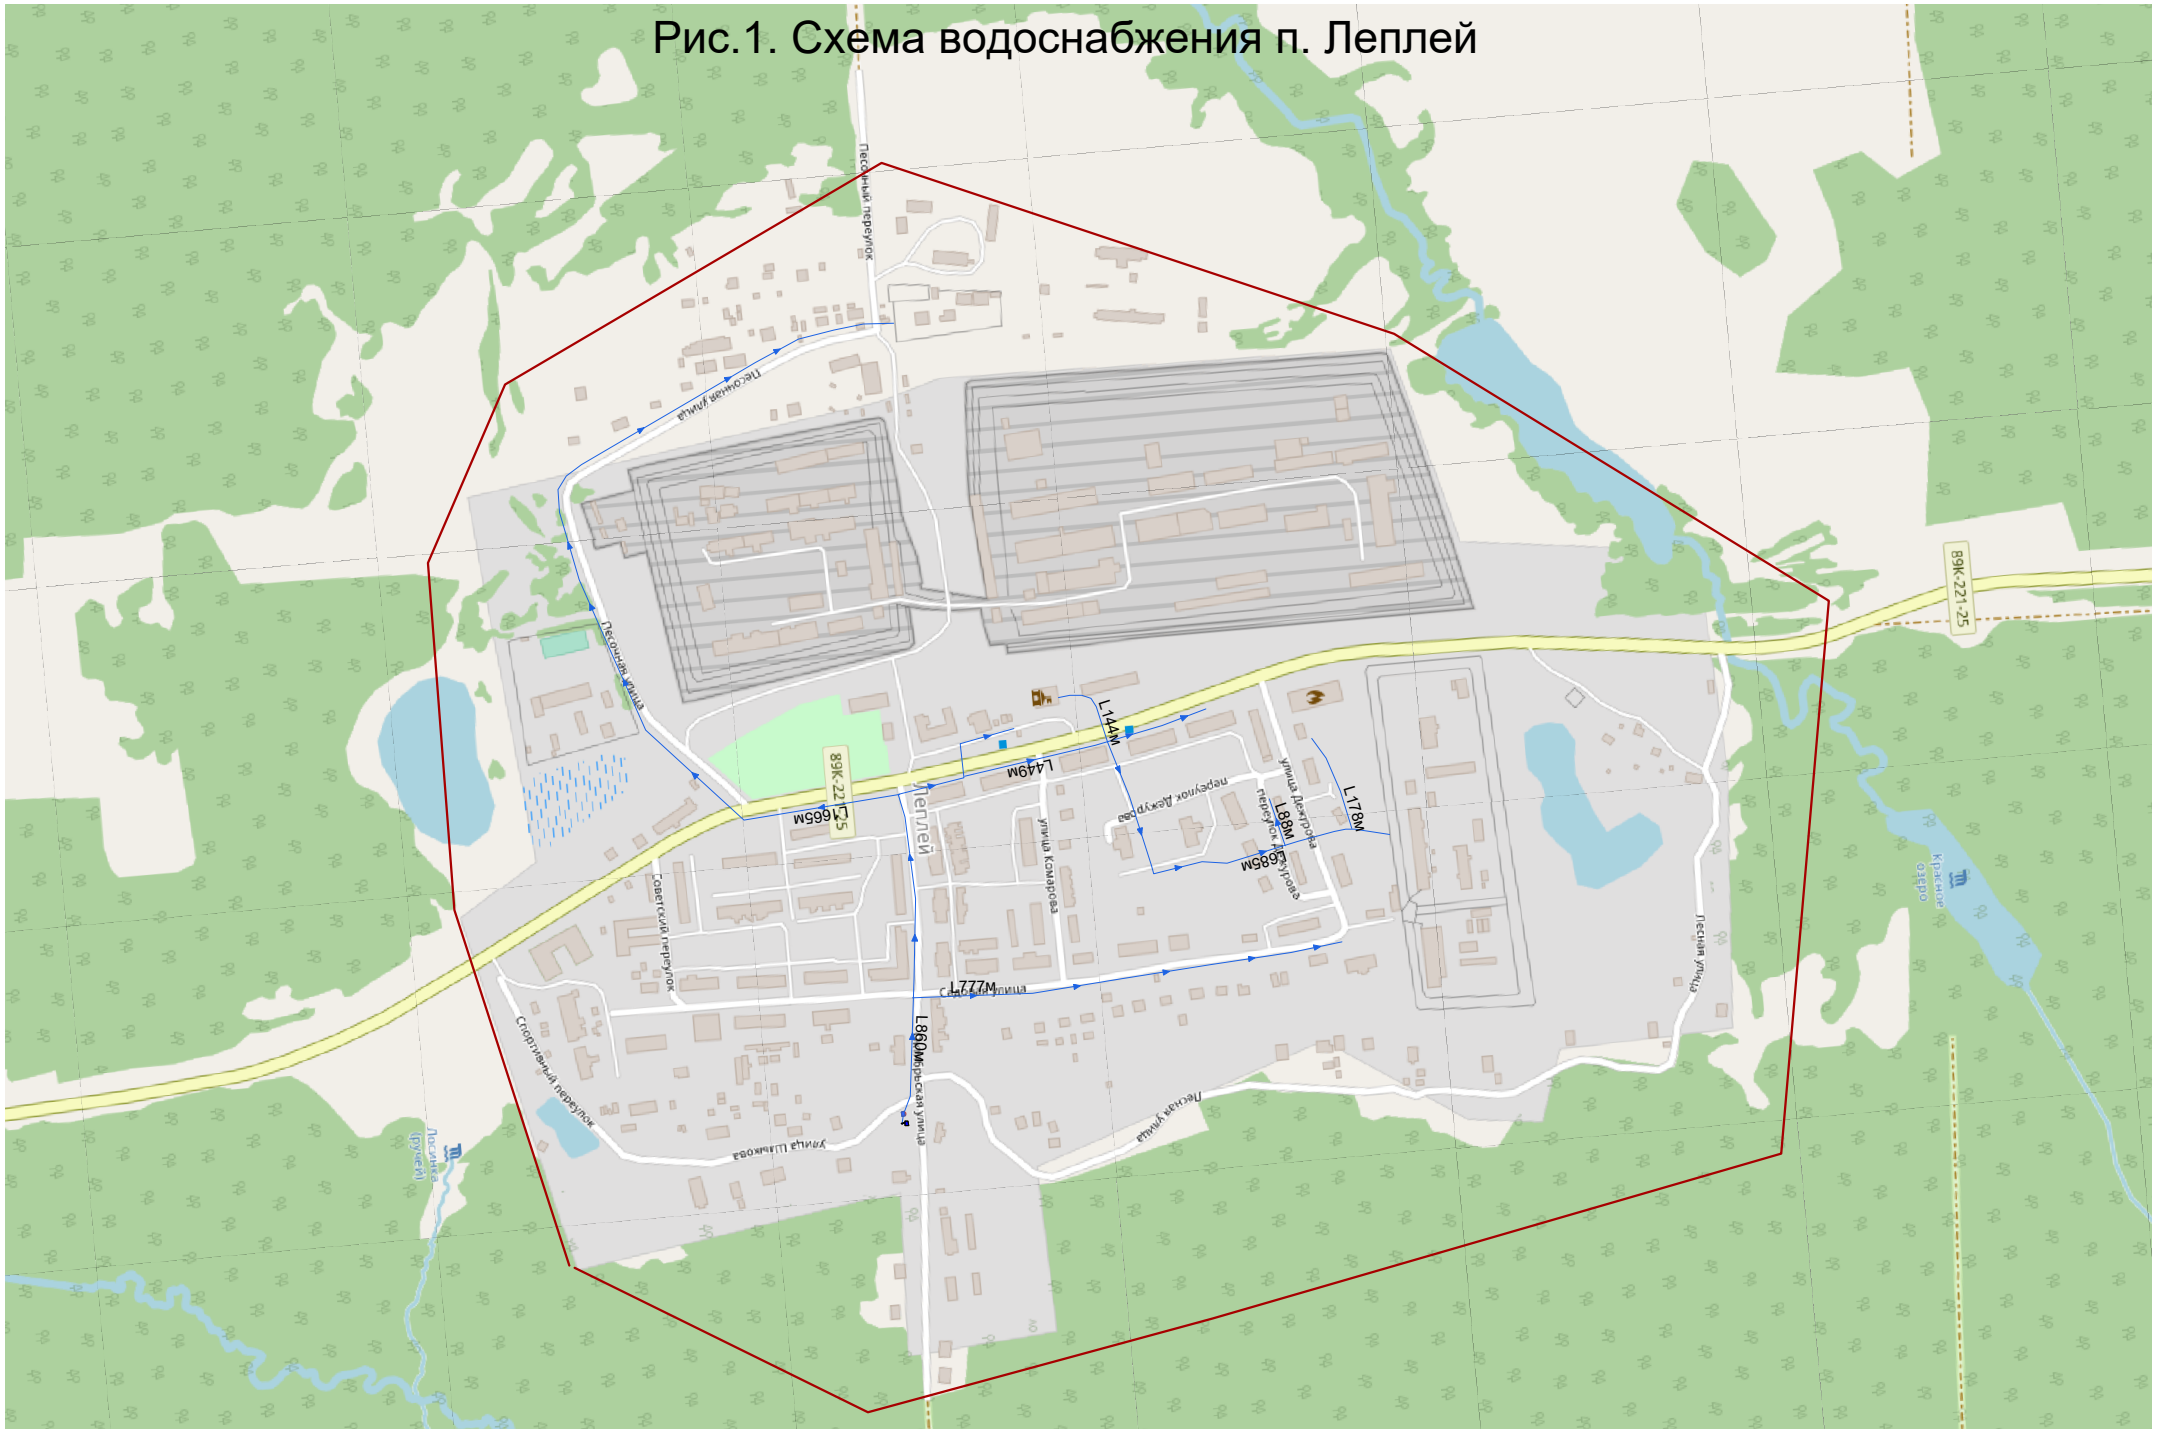Рис.1. Схема водоснабжения п. Леплей