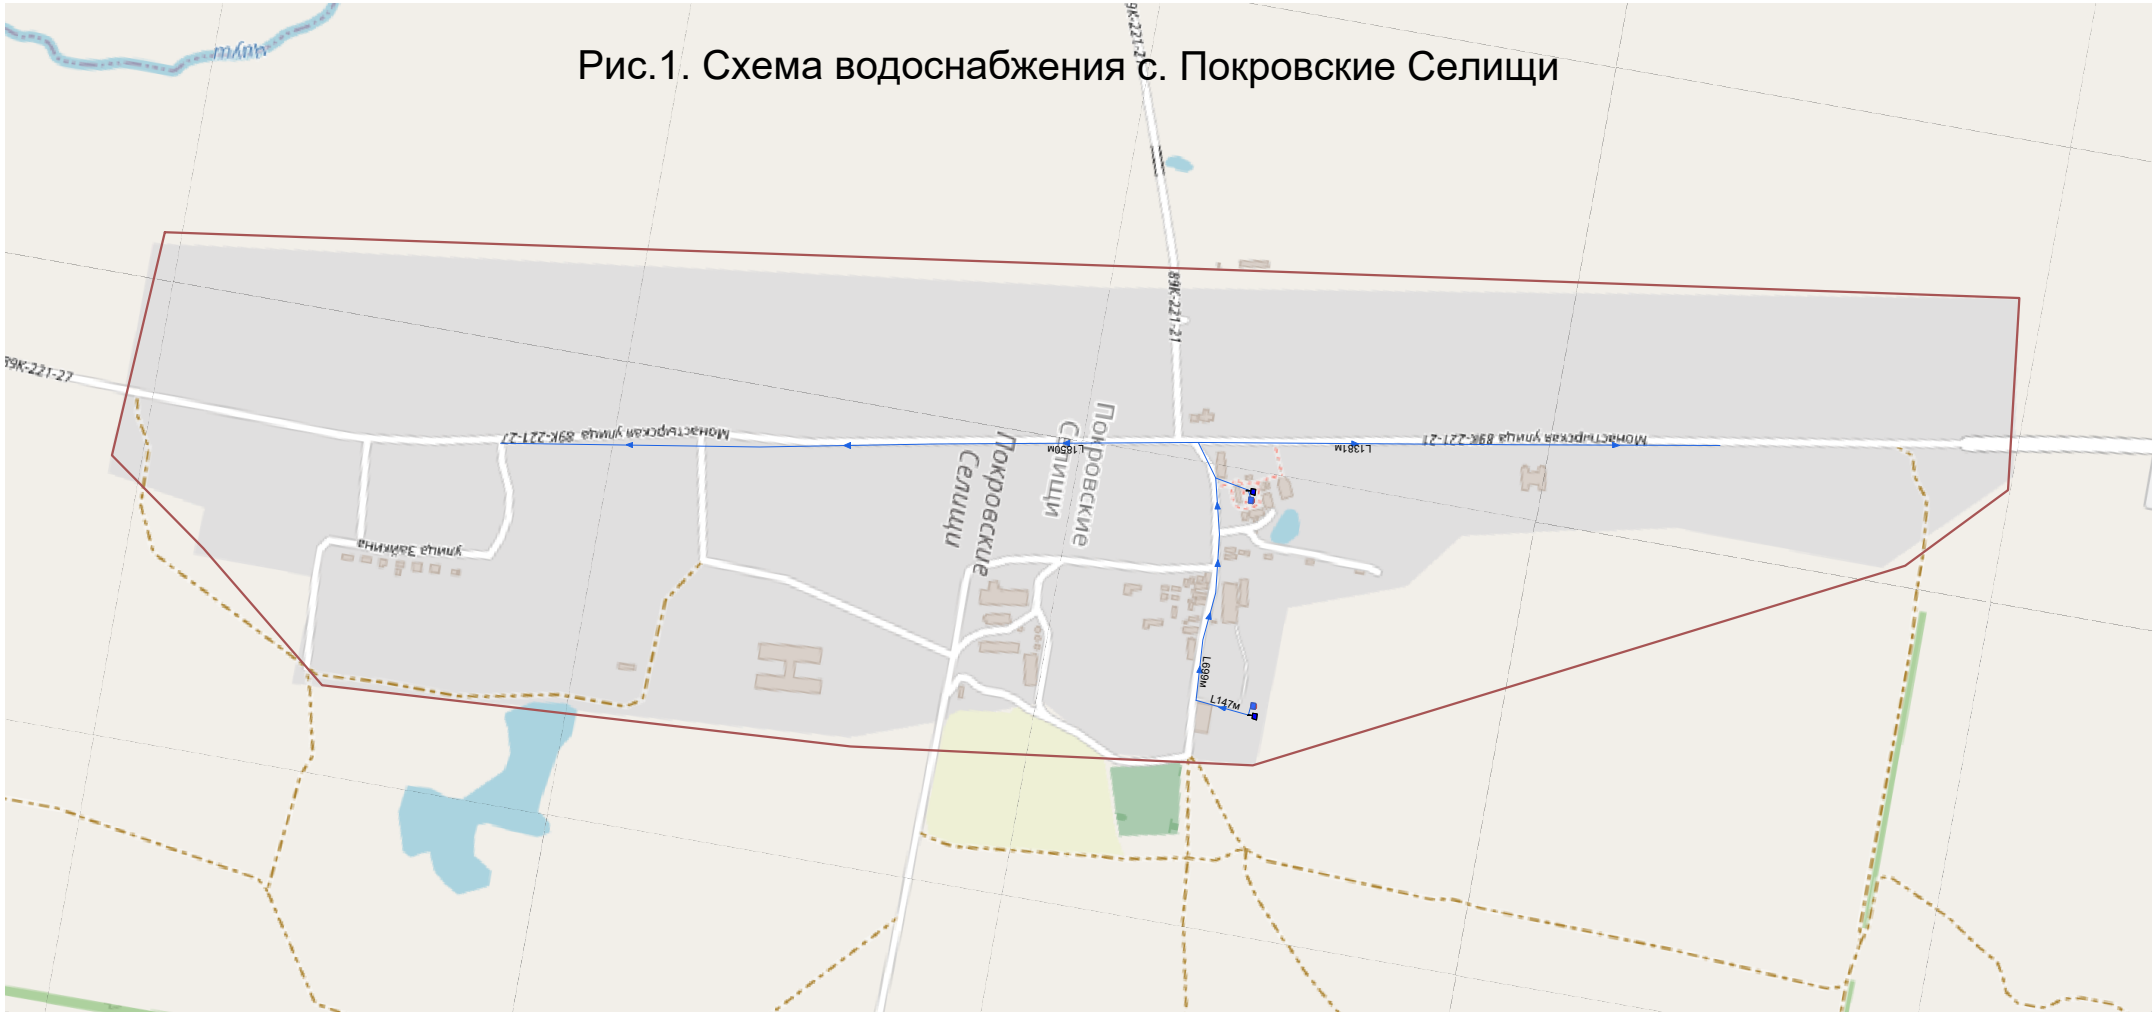Рис.1. Схема водоснабжения с. Покровские Селищи