



АДМИНИСТРАЦИЯ
ЗУБОВО-ПОЛЯНСКОГО МУНИЦИПАЛЬНОГО РАЙОНА
РЕСПУБЛИКИ МОРДОВИЯ

ПОСТАНОВЛЕНИЕ

«16» февраля 2025г

№ 186

р.п. Зубова Поляна

**О ВНЕСЕНИИ ИЗМЕНЕНИЙ В ПОСТАНОВЛЕНИЕ АДМИНИСТРАЦИИ
ЗУБОВО-ПОЛЯНСКОГО МУНИЦИПАЛЬНОГО РАЙОНА РЕСПУБЛИКИ
МОРДОВИЯ ОТ 01.07.2024Г. № 484 «ОБ УСТАНОВЛЕНИИ ПУБЛИЧНОГО
СЕРВИТУТА В ЦЕЛЯХ ЭКСПЛУАТАЦИИ ЛИНЕЙНОГО ОБЪЕКТА СИСТЕМЫ
ГАЗОСНАБЖЕНИЯ МЕСТНОГО ЗНАЧЕНИЯ «НАДЗЕМНЫЙ ГАЗОПРОВОД
ВЫСОКОГО ДАВЛЕНИЯ ДО Д. ИСАЕВКА» В ОТНОШЕНИИ ЗЕМЕЛЬНЫХ
УЧАСТКОВ»**

В соответствии с Федеральным законом от 06.10.2003 года № 131 «Об общих принципах организации местного самоуправления в Российской Федерации», руководствуясь Уставом Администрации Зубово-Полянского муниципального района Республики Мордовия, администрация Зубово-Полянского муниципального района Республики Мордовия **п о с т а н о в л я е т**:

1. В постановление администрации Зубово-Полянского муниципального района Республики Мордовия от 01.07.2024г. № 484 «Об установлении публичного сервитута в целях эксплуатации линейного объекта системы газоснабжения местного значения «Надземный газопровод высокого давления до д. Исаевка» в отношении земельных участков» (далее - Постановление) внести следующие изменения:

1.1. Наименование Постановления изложить в следующей редакции: «Об установлении публичного сервитута в целях эксплуатации линейного объекта системы газоснабжения местного значения «Газопровод высокого давления до д. Исаевка» в отношении земельных участков».

1.2. Пункт 1. Постановления изложить в следующей редакции: «1. Установить публичный сервитут на срок 49 лет для использования земель и земельных участков в целях эксплуатации линейного объекта системы газоснабжения местного значения «Газопровод высокого давления до д. Исаевка» в отношении земельных участков» (далее соответственно – публичный сервитут, инженерное сооружение), по перечню и в границах согласно приложениям № 1 и № 2».

1.3. Приложение № 1, № 2 к Постановлению изложить в новой редакции.

2. Настоящее постановление вступает в силу со дня его подписания.

Глава Зубово-Полянского
муниципального района
Республики Мордовия



В.А. Поршин

**ПЕРЕЧЕНЬ
ЗЕМЕЛЬНЫХ УЧАСТКОВ ДЛЯ УСТАНОВЛЕНИЯ
ПУБЛИЧНОГО СЕРВИТУТА В ЦЕЛЯХ ЭКСПЛУАТАЦИИ ЛИНЕЙНОГО
ОБЪЕКТА СИСТЕМЫ ГАЗОСНАБЖЕНИЯ МЕСТНОГО ЗНАЧЕНИЯ
«ГАЗОПРОВОД ВЫСОКОГО ДАВЛЕНИЯ ДО Д. ИСАЕВКА»**

Адрес или иное описание местоположения земельного участка	Кадастровый номер земельного участка
Республика Мордовия, Зубово-Полянский район, д. Исаевка, юго-западная часть кадастрового квартала 13:08:0131003	13:08:0131003:58
Республика Мордовия, Зубово-Полянский район, Уголковское сельское поселение	13:08:0131007:186
Республика Мордовия, Зубово-Полянский муниципальный район, Уголковское сельское поселение, д. Исаевка	13:08:0131003
Республика Мордовия, Зубово-Полянский район, Уголковское сельское поселение	13:08:0131007

ГРАФИЧЕСКОЕ ОПИСАНИЕ МЕСТОПОЛОЖЕНИЯ ГРАНИЦ
Публичный сервитут на срок 49 лет в пользу ООО «ИНВЕСТ-ТРЕЙДХАУС»
(ИНН:7716799274, ОГРН: 1157746640270) в отношении земель и земельных участков
в целях эксплуатации линейного объекта системы газоснабжения местного значения:

«Газопровод высокого давления до д. Исаевка»
(наименование объекта, местоположение границ которого описано (далее - объект))

Раздел I
Сведения об объекте

№ п/п	Характеристики объекта	Описание характеристик
1	2	3
1	Местоположение объекта	Республика Мордовия, Зубово-Полянский муниципальный район, Уголковское сельское поселение деревня Исаевка
2	Площадь объекта +/- величина погрешности определения площади (P+/- Дельта P)	1054 кв.м ± 8 кв.м
3	Иные характеристики объекта	Публичный сервитут на срок 49 лет в пользу ООО «ИНВЕСТ-ТРЕЙДХАУС» (ИНН: 7716799274, ОГРН: 1157746640270) в отношении земель и земельных участков в целях эксплуатации линейного объекта системы газоснабжения местного значения «Газопровод высокого давления до д. Исаевка» в соответствии со статьей 3.6 Федерального закона от 25.10.2001 № 137-ФЗ «О введении в действие Земельного кодекса Российской Федерации»

Раздел 2

Сведения о местоположении границ объекта

1. Система координат МСК-13, зона 1


2. Сведения о характерных точках границ объекта

Обозначение характерных точек границ	Координаты, м		Метод определения координат характерной точки	Средняя квадратическая погрешность положения характерной точки (M _t), м	Описание обозначения точки на местности (при наличии)
	X	Y			
1	2	3	4	5	6
1	376104.90	1137916.95	Аналитический метод	0.10	—
2	376104.14	1137918.80	Аналитический метод	0.10	—
3	376103.94	1137919.27	Аналитический метод	0.10	—
4	376103.76	1137919.70	Аналитический метод	0.10	—
5	376068.59	1138009.56	Аналитический метод	0.10	—
6	376049.76	1138058.26	Аналитический метод	0.10	—
7	376051.35	1138058.75	Аналитический метод	0.10	—
8	376054.79	1138050.51	Аналитический метод	0.10	—
9	376073.97	1138058.51	Аналитический метод	0.10	—
10	376066.12	1138077.33	Аналитический метод	0.10	—
11	376046.94	1138069.33	Аналитический метод	0.10	—
12	376049.81	1138062.46	Аналитический метод	0.10	—
13	376044.48	1138060.80	Аналитический метод	0.10	—
14	376064.87	1138008.10	Аналитический метод	0.10	—
15	376100.05	1137918.20	Аналитический метод	0.10	—
16	376100.25	1137917.73	Аналитический метод	0.10	—
17	376100.44	1137917.26	Аналитический метод	0.10	—
18	376101.21	1137915.42	Аналитический метод	0.10	—
1	376104.90	1137916.95	Аналитический метод	0.10	—

3. Сведения о характерных точках части (частей) границы объекта

Обозначение характерных точек части границы	Координаты, м		Метод определения координат характерной точки	Средняя квадратическая погрешность положения характерной точки (M _t), м	Описание обозначения точки на местности (при наличии)
	X	Y			
1	2	3	4	5	6
—	—	—	—	—	—

Схема расположения границ публичного сервитута

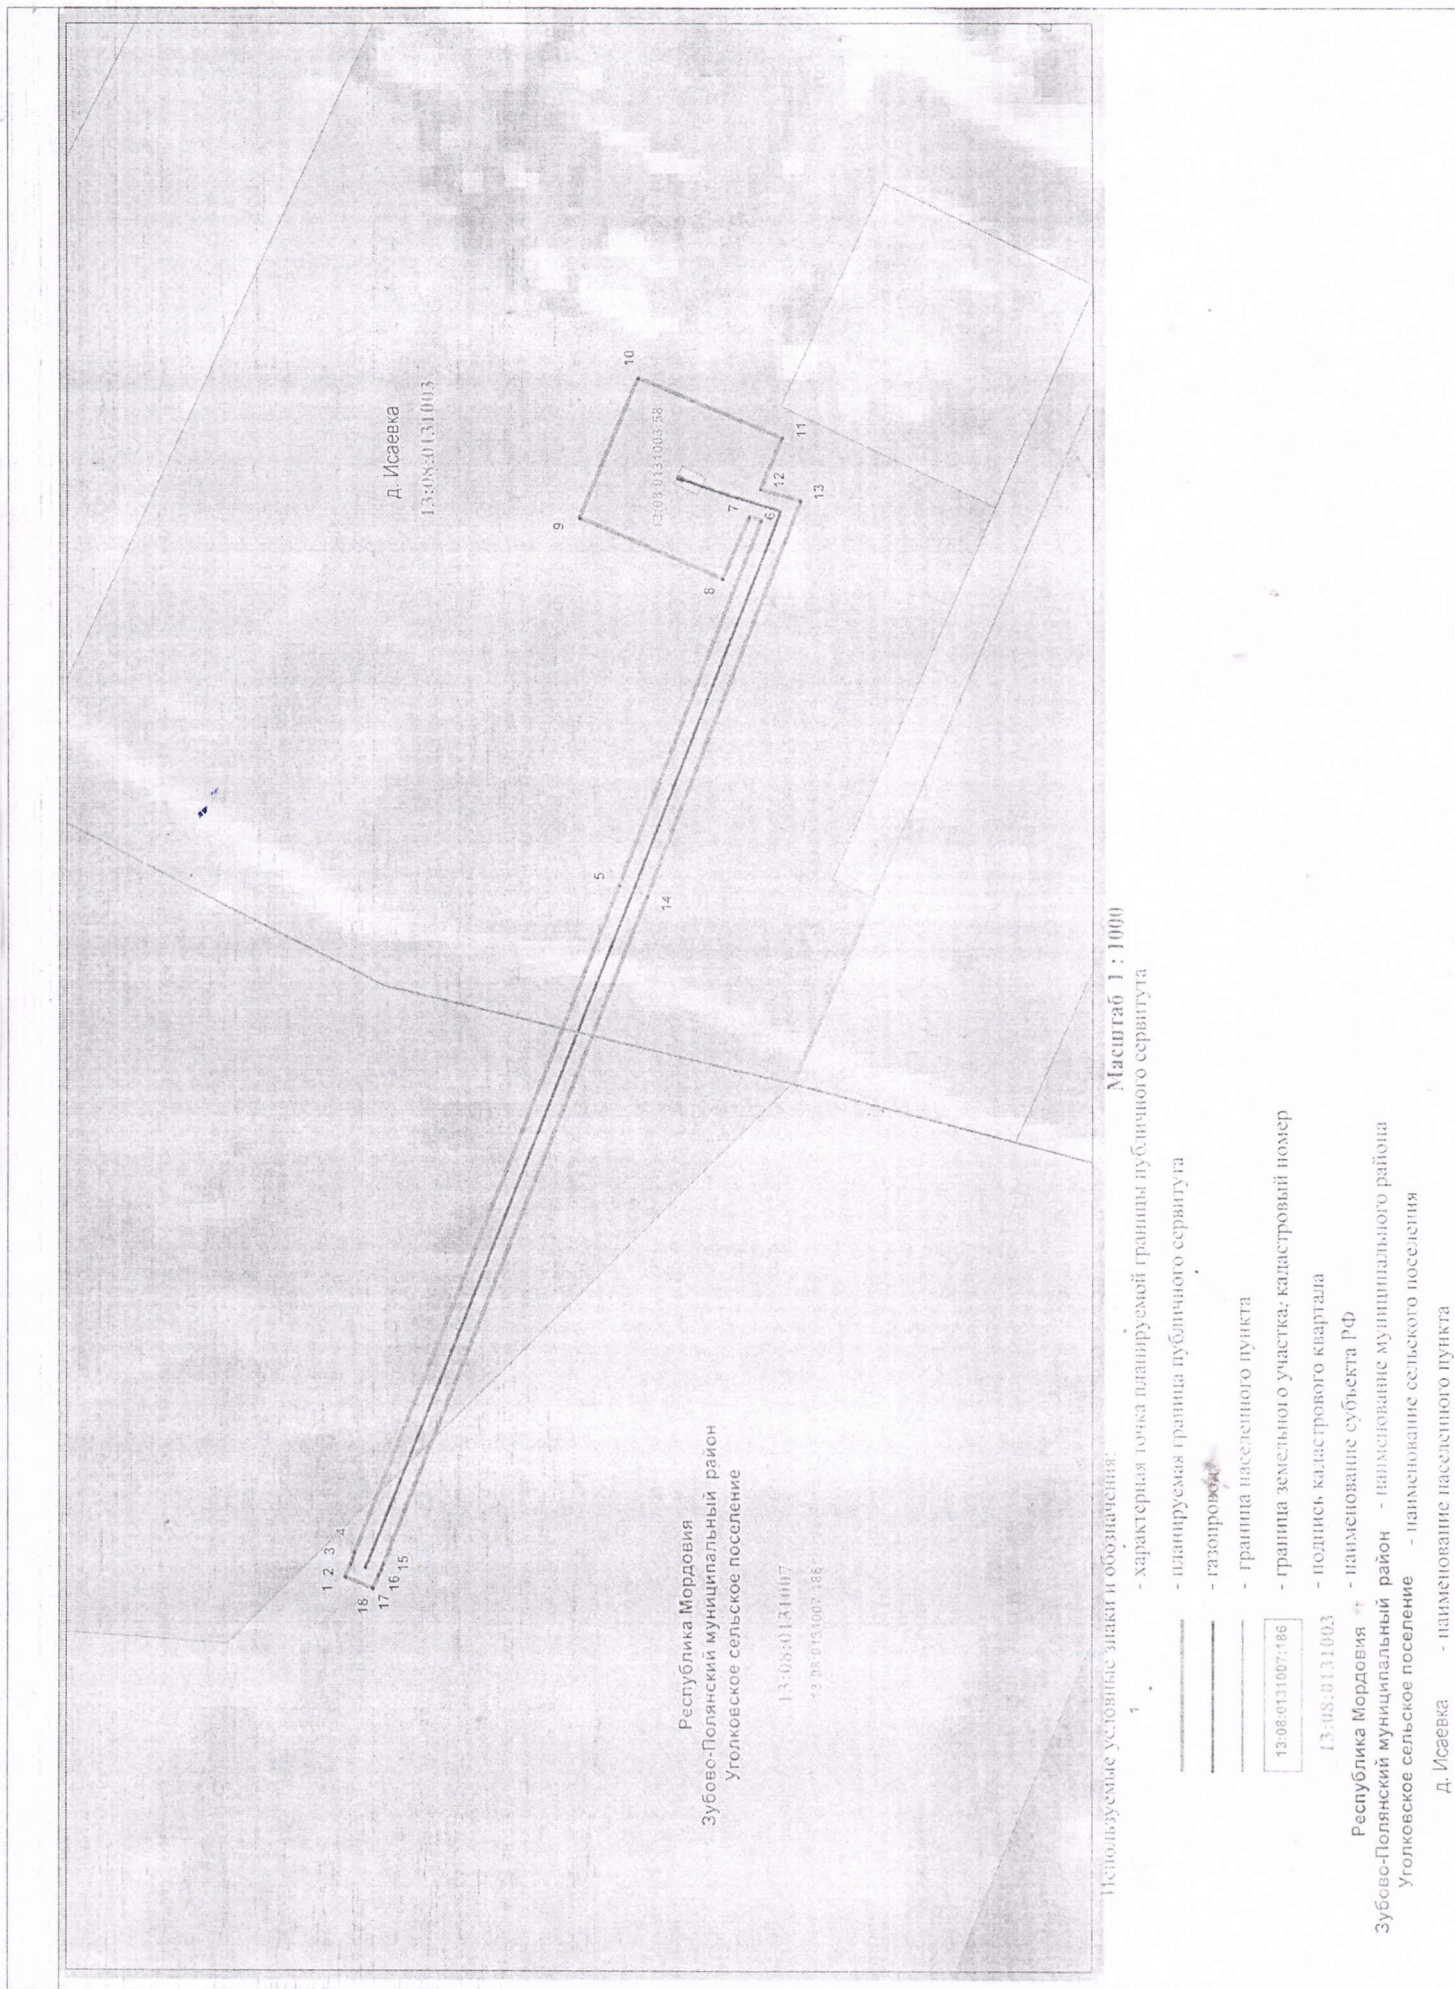

Масштаб 1 : 1000

Используемые условные знаки и обозначения:

- 1 - характеристическая точка планируемой границы публичного сервитута
- планируемая граница публичного сервитута
- газопровод
- граница населенного пункта
- граница земельного участка, кадастровый номер 13:08:0131007:186
- 13:08:0131003 - подпись кадастрового квартала
- Республика Мордовия - наименование субъекта РФ
- Зубово-Полянский муниципальный район - наименование муниципального района
- Уголковское сельское поселение - наименование сельского поселения
- Д. Исаевка - наименование населенного пункта

Республика Мордовия
Зубово-Полянский муниципальный район
Уголковское сельское поселение

13:08:0131007
13:08:0131007:186

Д. Исаевка
13:08:0131003