



АДМИНИСТРАЦИЯ
ЗУБОВО-ПОЛЯНСКОГО МУНИЦИПАЛЬНОГО РАЙОНА
РЕСПУБЛИКИ МОРДОВИЯ

ПОСТАНОВЛЕНИЕ

«1» сентября 2025г

№ 667

р.п. Зубова Поляна

**ОБ УСТАНОВЛЕНИИ ПУБЛИЧНОГО СЕРВИТУТА В ЦЕЛЯХ,
УСТАНОВЛЕННЫХ СТАТЬЕЙ 39.37 ЗЕМЕЛЬНОГО КОДЕКСА
РОССИЙСКОЙ ФЕДЕРАЦИИ**

Рассмотрев ходатайства Публичного акционерного общества «Россети Волга» об установлении публичного сервитута, в отношении земельных участков и (или) земель, в целях эксплуатации объекта электросетевого хозяйства, в лице Макридиной Т.Н., действующей по доверенности 64 АА 4551394 от 15.04.2025г., в соответствии с подпунктом 1 статьи 39.37, подпунктом 5 статьи 39.38, статей 39.43 Земельного кодекса Российской Федерации, статьей 3.3, подпунктами 1,2 и 4 статьи 3.6 Федерального закона от 25.10.2001г. № 137-ФЗ «О введении в действие Земельного кодекса Российской Федерации», учитывая отсутствие заявлений иных правообладателей земельных участков в период публикации сообщения о возможном установлении публичного сервитута, размещенной в газете Зубово-Полянского муниципального района Республики Мордовия «Время и жизнь» от 05.09.2025 № 36 (9030), а также на официальном сайте администрации Зубово-Полянского муниципального района, руководствуясь Уставом Зубово-Полянского муниципального района, Администрация Зубово-Полянского муниципального района Республики Мордовия **п о с т а н о в л я е т:**

1. Установить публичный сервитут Публичному акционерному обществу «Россети Волга», ОГРН 1076450006280, ИНН 6450925977, юридический адрес: 410031, Российская Федерация, г. Саратов, ул. Первомайская, 42/44, на срок 49 лет, для использования земель и земельных участков в целях эксплуатации объекта электросетевого хозяйства: «ВЛЗ-10 кВ, ТП 10/0,38 кВ для электроснабжения КФХ, расположенного в РМ, Зубово-Полянском районе, Тарханско-Потьминское сельское поселение. Публичный сервитут устанавливается в отношении земельного участка и (или) земель, с кадастровым номером 13:08:0230004:72.

2. Целью установления публичного сервитута, указанного в пункте 1 настоящего постановления, является размещение объектов электросетевого хозяйства, находящихся в собственности ПАО «Россети Волга».

3. Утвердить границы публичного сервитута, указанного в пункте 1 настоящего постановления, согласно схеме расположения и описания границ публичного сервитута.

4. Устанавливаемый публичный сервитут является безвозмездным на основании пунктов 3,4 статьи 3.6 Федерального закона от 25.10.2001 № 137-ФЗ «О введении в действие Земельного кодекса Российской Федерации».

5. Обязать Публичное акционерное общество «Россети Волга» привести земли и земельные участки в состояние, пригодное для использования в соответствии с видом разрешенного использования, в сроки, предусмотренные п.8 ст.39.50 Земельного кодекса Российской Федерации.

6. Порядок установления зон с особыми условиями использования территорий и содержание ограничений прав на земельные участки в границах таких зон определяется на основании ст.106 Земельного кодекса Российской Федерации, согласно п.6 Постановления Правительства Российской Федерации от 24.02.2009г. № 160 «О порядке установления охранных зон объектов электросетевого хозяйства и особых условий использования земельных участков, расположенных в границах таких зон»

7. Уполномочить Публичное акционерное общество «Россети Волга» обратиться в орган, осуществляющий государственный кадастровый реестр недвижимого имущества в целях внесения в Единый государственный реестр недвижимости сведений о местоположении границ публичного сервитута, указанного в пункте 1 настоящего постановления.

8. Считать публичный сервитут установленным со дня внесения сведений о нем в Единый государственный реестр недвижимости.

9. Управлению по вопросам строительства, муниципальной собственности и земельных отношений администрации Зубово-Полянского муниципального района Республики Мордовия в течение 5 рабочих дней со дня принятия решения об установлении публичного сервитута осуществить мероприятия, предусмотренные пп.5 п.7 ст.39.43 ЗК РФ.

10. Контроль за исполнением настоящего постановления возложить на заместителя главы Зубово-Полянского муниципального района Республики Мордовия Зорина И.А.

11. Настоящее постановление вступает в силу со дня его подписания.

**Глава Зубово-Полянского
муниципального района
Республики Мордовия**



В.А. Поршин


Графическое описание местоположения границ публичного сервитута Схема расположения границ публичного сервитута

Объект: ВЛЗ-10 кВ, ТП 10/0,38 кВ для электроснабжения КФХ, расположенного в РМ, Zubovo-Polyanskom районе, Tarhansko-Potyminskoe сельское поселение
 Адрес: Республика Мордовия, Zubovo-Polyanskom районе, Tarhansko-Potyminskoe сельское поселение
 Площадь: 206 кв.м.

УТВЕРЖДЕНО

от _____ № _____

с ю

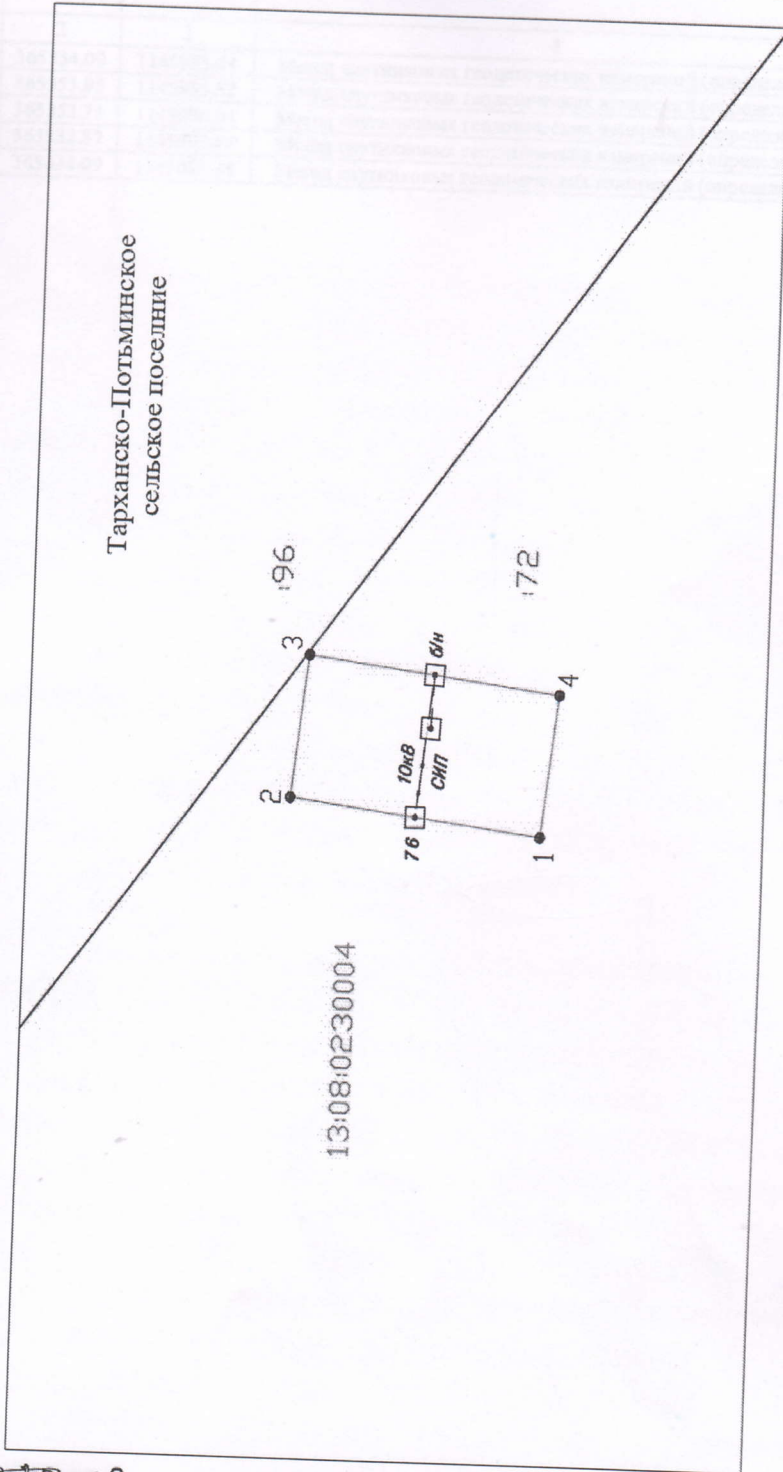

Обзорная схема



Система координат: МСК-13, зона 1

Масштаб 1:500

Условные обозначения:

- Граница кадастровых кварталов по сведениям ЕГРН 154 Кадастровый номер ОКС
- Граница земельных участков по сведениям ЕГРН 208 Кадастровый номер земельного участка
- Граница ОКС по сведениям ЕГРН 13:08:0230004 Номер кадастрового квартала
- Проектная граница публичного сервитута 1• Характерная точка границы публичного сервитута

Описание границ публичного сервитута

Система координат МСК-13, зона 1				
Площадь публичного сервитута: 206 кв.м				
Обозначение характерных точек границ	Координаты, м		Метод определения координат характерной точки	Средняя квадратическая погрешность положения характерной точки (M _r), м
	X	Y		
1	2	3	4	5
1	365334.09	1145983.44	Метод спутниковых геодезических измерений (определений)	0.10
2	365353.95	1145985.82	Метод спутниковых геодезических измерений (определений)	0.10
3	365352.73	1145996.04	Метод спутниковых геодезических измерений (определений)	0.10
4	365332.87	1145993.66	Метод спутниковых геодезических измерений (определений)	0.10
1	365334.09	1145983.44	Метод спутниковых геодезических измерений (определений)	0.10

Рассмотрев ходатайство Публичного акционерного общества «Россети Волга» об установлении публичного сервитута, в отношении земельных участков (или) земель, в целях эксплуатации объекта электросетевого хозяйства, в лице Магистральной Т.Н., действующей по договору № 64 АА 4531394 от 15.04.2025г., в соответствии с подпунктами 1 статьи 39.37, подпунктом 5 статьи 39.38, статей 39.43 Земельного кодекса Российской Федерации, статьей 3.3, подпунктами 1,2 и 4 статьи 3.6 Федерального закона от 25.10.2001г. № 137-ФЗ «О введении в действие Земельного кодекса Российской Федерации», учитывая обязательства владельцев иных правообладателей земельных участков в период осуществления сообщения о возможном установлении публичного сервитута, размещенной в газете «Зубово-Полянский муниципальный район Республики Мордовия» «Время и жизнь» от 05.09.2025г. № 35 (9030), а также на официальном сайте администрации Зубово-Полянского муниципального района, руководствуясь Уставом Зубово-Полянского муниципального района, Администрации Зубово-Полянского муниципального района Республики Мордовия по т.п.п.в.з.п.т.

1. Установить публичный сервитут Публичному акционерному обществу «Россети Волга», ОГРН 1076450006280, ИНН 6450923977, юридический адрес: 410031, Российская Федерация, г. Саратов, ул. Паркомаяская, 42/44, на срок 49 лет для использования земель в земельных участках в целях эксплуатации объекта электросетевого хозяйства: «НПЗ-10 кВ, ТП 10/0,38 кВ для электроснабжения КФХ, расположенного в П.М. Зубово-Поляском районе, Таркацко-Погосинское сельское поселение. Публичный сервитут устанавливается в отношении земельных участка и (или) земель, с кадастровым номером 13-08-0030004-72.

2. Целью установления публичного сервитута, указанного в пункте 1 настоящего постановления, является размещение объектов электросетевого хозяйства, находящегося в собственности ПАО «Россети Волга».

3. Утвердить границы публичного сервитута, указанного в пункте 1 настоящего постановления, согласно схеме расположения и описания границ публичного сервитута.