



АДМИНИСТРАЦИЯ  
ЗУБОВО-ПОЛЯНСКОГО МУНИЦИПАЛЬНОГО РАЙОНА  
РЕСПУБЛИКИ МОРДОВИЯ

ПОСТАНОВЛЕНИЕ

«1» октября 2025г

№ 666

р.п. Зубова Поляна

**ОБ УСТАНОВЛЕНИИ ПУБЛИЧНОГО СЕРВИТУТА В ЦЕЛЯХ,  
УСТАНОВЛЕННЫХ СТАТЬЕЙ 39.37 ЗЕМЕЛЬНОГО КОДЕКСА  
РОССИЙСКОЙ ФЕДЕРАЦИИ**

Рассмотрев ходатайства Публичного акционерного общества «Россети Волга» об установлении публичного сервитута, в отношении земельных участков и (или) земель, в целях эксплуатации объекта электросетевого хозяйства, в лице Макридиной Т.Н., действующей по доверенности 64 АА 4551394 от 15.04.2025г., в соответствии с подпунктом 1 статьи 39.37, подпунктом 5 статьи 39.38, статей 39.43 Земельного кодекса Российской Федерации, статьей 3.3, подпунктами 1,2 и 4 статьи 3.6 Федерального закона от 25.10.2001г. № 137-ФЗ «О введении в действие Земельного кодекса Российской Федерации», учитывая отсутствие заявлений иных правообладателей земельных участков в период публикации сообщения о возможном установлении публичного сервитута, размещенной в газете Зубово-Полянского муниципального района Республики Мордовия «Время м жизнь» от 05.09.2025 № 36 (9030), а также на официальном сайте администрации Зубово-Полянского муниципального района, руководствуясь Уставом Зубово-Полянского муниципального района, Администрация Зубово-Полянского муниципального района Республики Мордовия **п о с т а н о в л я е т:**

1. Установить публичный сервитут Публичному акционерному обществу «Россети Волга», ОГРН 1076450006280, ИНН 6450925977, юридический адрес: 410031, Российская Федерация, г. Саратов, ул. Первомайская, 42/44, на срок 49 лет, для использования земель и земельных участков в целях эксплуатации объекта электросетевого хозяйства: «ВЛИ-0,4 кВ для электроснабжения жилого дома, расположенного по адресу: РМ, Зубово-Полянский район, с. Подлясово, ул. Приречная, дом № 5. Публичный сервитут устанавливается в отношении земельного участка и (или) земель, с кадастровым номером 13:08:0324001:420.

2. Целью установления публичного сервитута, указанного в пункте 1 настоящего постановления, является размещение объектов электросетевого хозяйства, находящихся в собственности ПАО «Россети Волга».

3. Утвердить границы публичного сервитута, указанного в пункте 1 настоящего постановления, согласно схеме расположения и описания границ публичного сервитута.

4. Устанавливаемый публичный сервитут является безвозмездным на основании пунктов 3,4 статьи 3.6 Федерального закона от 25.10.2001 № 137-ФЗ «О введении в действие Земельного кодекса Российской Федерации».

5. Обязать Публичное акционерное общество «Россети Волга» привести земли и земельные участки в состояние, пригодное для использования в соответствии с видом разрешенного использования, в сроки, предусмотренные п.8 ст.39.50 Земельного кодекса Российской Федерации.

6. Порядок установления зон с особыми условиями использования территорий и содержание ограничений прав на земельные участки в границах таких зон определяется на основании ст.106 Земельного кодекса Российской Федерации, согласно п.6 Постановления Правительства Российской Федерации от 24.02.2009г. № 160 «О порядке установления охранных зон объектов электросетевого хозяйства и особых условий использования земельных участков, расположенных в границах таких зон»

7. Уполномочить Публичное акционерное общество «Россети Волга» обратиться в орган, осуществляющий государственный кадастровый реестр недвижимого имущества в целях внесения в Единый государственный реестр недвижимости сведений о местоположении границ публичного сервитута, указанного в пункте 1 настоящего постановления.

8. Считать публичный сервитут установленным со дня внесения сведений о нем в Единый государственный реестр недвижимости.

9. Управлению по вопросам строительства, муниципальной собственности и земельных отношений администрации Зубово-Полянского муниципального района Республики Мордовия в течение 5 рабочих дней со дня принятия решения об установлении публичного сервитута осуществить мероприятия, предусмотренные пп.5 п.7 ст.39.43 ЗК РФ.

10. Контроль за исполнением настоящего постановления возложить на заместителя главы Зубово-Полянского муниципального района Республики Мордовия Зорина И.А.

11. Настоящее постановление вступает в силу со дня его подписания.

**Глава Зубово-Полянского  
муниципального района  
Республики Мордовия**



**В.А. Поршин**

# Графическое описание местоположения границ публичного сервитута

Схема расположения границ публичного сервитута (обзорный лист)

Объект: ВЛИ-0,4 кВ для электроснабжения жилого дома, расположенного по адресу:

РМ, Zubovo-Polyanskiy rayon, s. Podlyasovo, ul. Prirечная, дом №5

Адрес: Республика Мордовия, Zubovo-Polyanskiy rayon, s. Podlyasovo

Площадь: 1455 кв.м.

УТВЕРЖДЕНО

от \_\_\_\_\_ № \_\_\_\_\_



Условные обозначения


Без масштаба

- Проектная граница публичного сервитута;
- Граница населенного пункта

Графическое описание местоположения границ публичного сервитута

Схема расположения границ публичного сервитута (лист 1)

с  
в

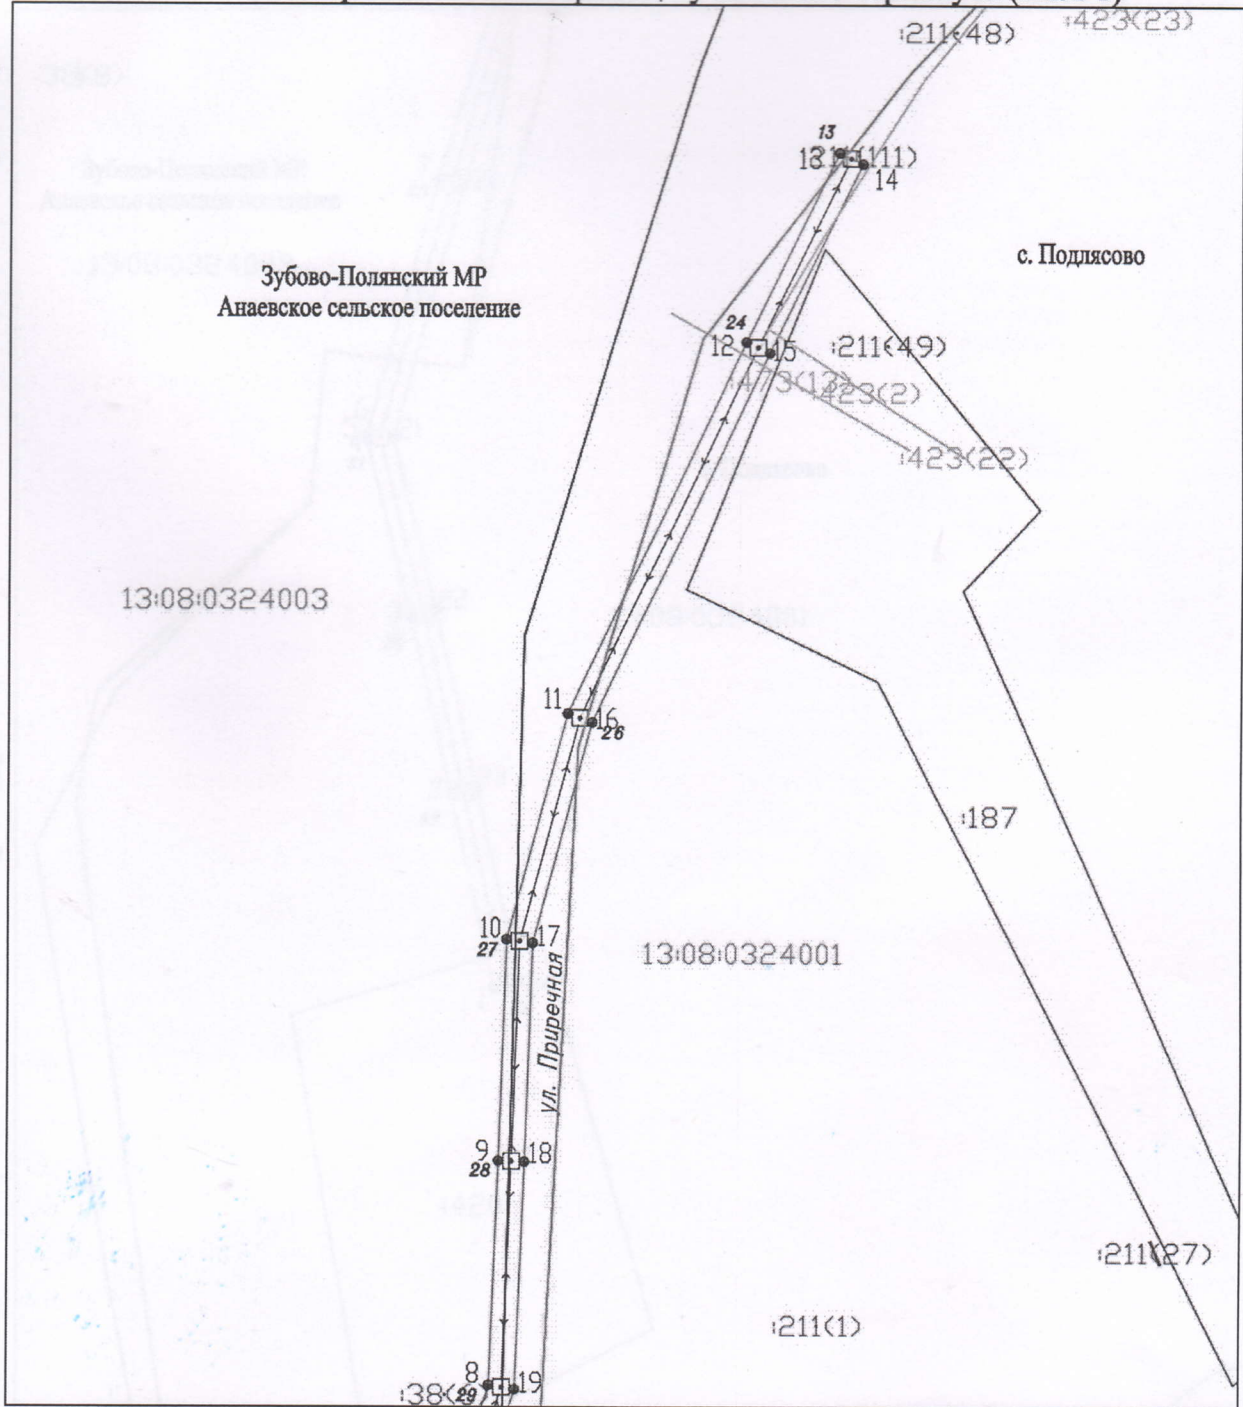


Условные обозначения:

Масштаб 1:1000

Система координат: МСК-13, зона 1

- Граница кадастровых кварталов по сведениям ЕГРН
- Граница земельных участков по сведениям ЕГРН
- Граница ОКС по сведениям ЕГРН
- Проектная граница публичного сервитута
- 154 Кадастровый номер ОКС
- 208 Кадастровый номер земельного участка
- 13:08:000000 Номер кадастрового квартала
- 1 ● Характерная точка границы публичного сервитута

Графическое описание местоположения границ публичного сервитута  
 Схема расположения границ публичного сервитута (лист 2)

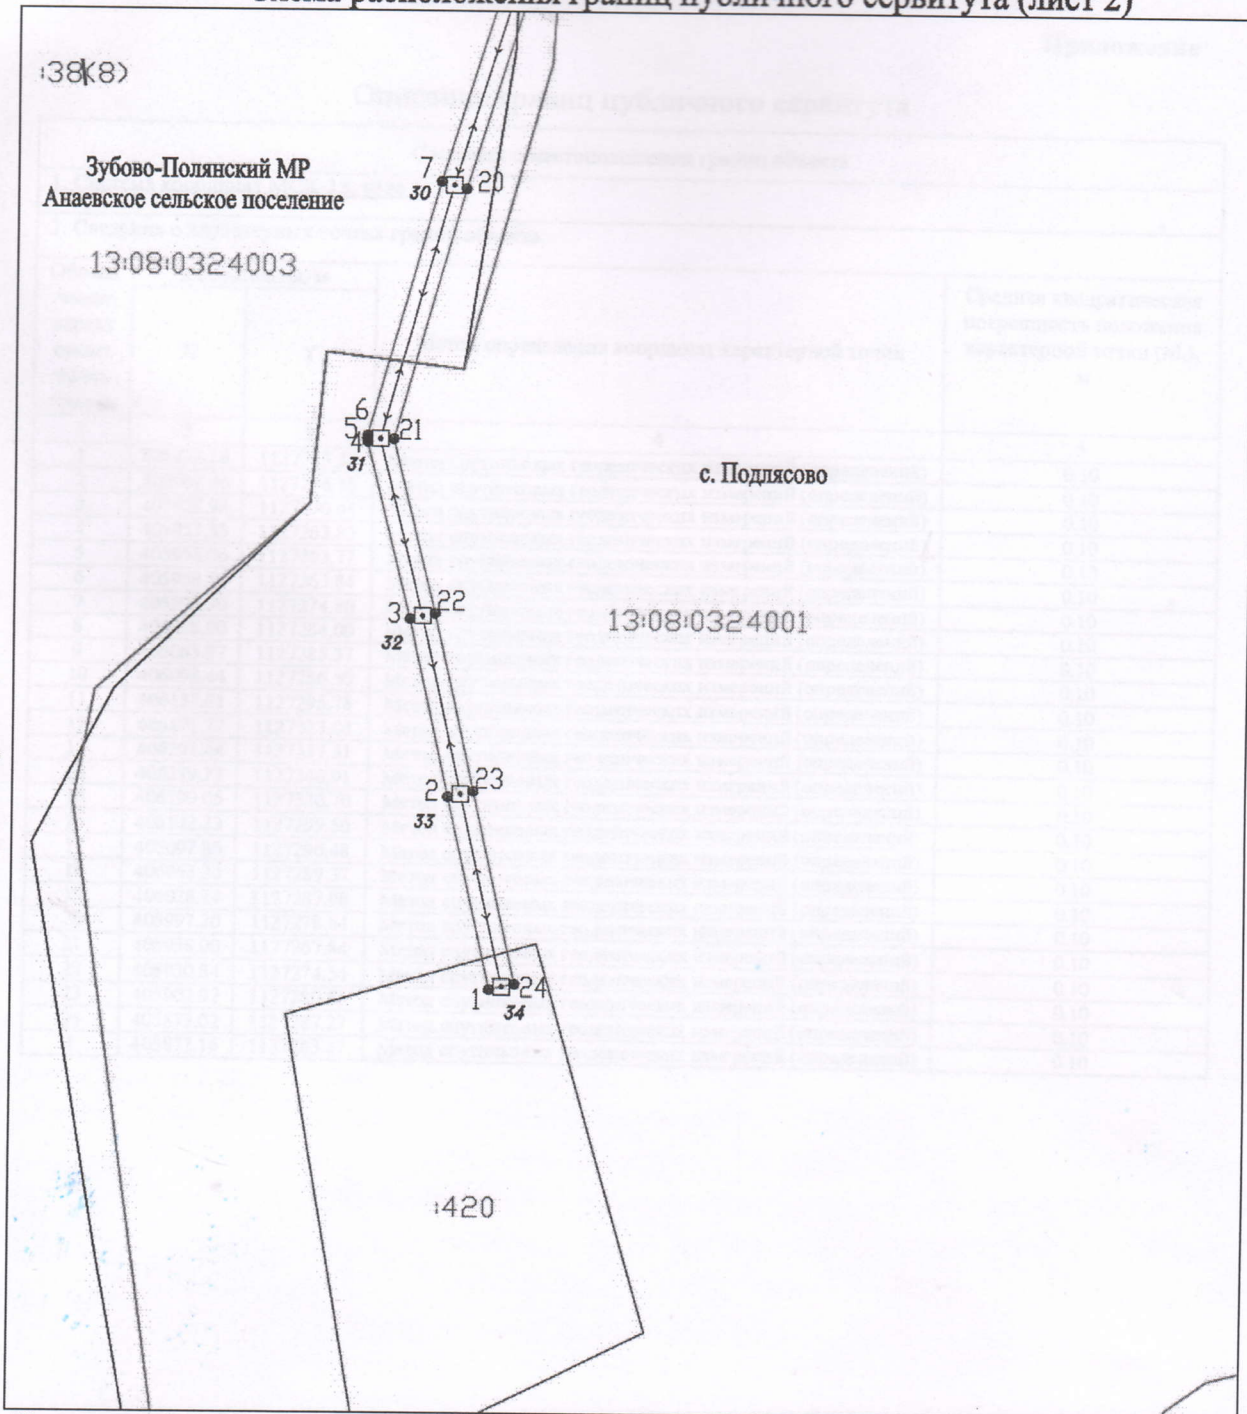

Условные обозначения:

Масштаб 1:1000

Система координат: МСК-13, зона 1

- Граница кадастровых кварталов по сведениям ЕГРН
- Граница земельных участков по сведениям ЕГРН
- Граница ОКС по сведениям ЕГРН
- Проектная граница публичного сервитута
- 154 Кадастровый номер ОКС
- 208 Кадастровый номер земельного участка
- 13:08:000000 Номер кадастрового квартала
- 1 • Характерная точка границы публичного сервитута

Описание границ публичного сервитута

Сведения о местоположении границ объекта				
1. Система координат МСК-13, зона 1				
2. Сведения о характерных точках границ объекта				
Обозначение характерных точек границ	Координаты, м		Метод определения координат характерной точки	Средняя квадратическая погрешность положения характерной точки (M <sub>t</sub> ), м
	X	Y		
1	2	3	4	5
1	405872.16	1127283.37	Метод спутниковых геодезических измерений (определений)	0.10
2	405902.06	1127276.75	Метод спутниковых геодезических измерений (определений)	0.10
3	405929.94	1127270.64	Метод спутниковых геодезических измерений (определений)	0.10
4	405957.55	1127263.83	Метод спутниковых геодезических измерений (определений)	0.10
5	405958.06	1127263.77	Метод спутниковых геодезических измерений (определений)	0.10
6	405958.56	1127263.84	Метод спутниковых геодезических измерений (определений)	0.10
7	405998.30	1127274.80	Метод спутниковых геодезических измерений (определений)	0.10
8	406028.90	1127284.00	Метод спутниковых геодезических измерений (определений)	0.10
9	406063.97	1127285.37	Метод спутниковых геодезических измерений (определений)	0.10
10	406098.44	1127286.50	Метод спутниковых геодезических измерений (определений)	0.10
11	406133.61	1127295.78	Метод спутниковых геодезических измерений (определений)	0.10
12	406191.77	1127323.08	Метод спутниковых геодезических измерений (определений)	0.10
13	406221.44	1127337.31	Метод спутниковых геодезических измерений (определений)	0.10
14	406219.72	1127340.91	Метод спутниковых геодезических измерений (определений)	0.10
15	406190.05	1127326.70	Метод спутниковых геодезических измерений (определений)	0.10
16	406132.23	1127299.56	Метод спутниковых геодезических измерений (определений)	0.10
17	406097.86	1127290.48	Метод спутниковых геодезических измерений (определений)	0.10
18	406063.83	1127289.37	Метод спутниковых геодезических измерений (определений)	0.10
19	406028.24	1127287.98	Метод спутниковых геодезических измерений (определений)	0.10
20	405997.20	1127278.64	Метод спутниковых геодезических измерений (определений)	0.10
21	405958.00	1127267.84	Метод спутниковых геодезических измерений (определений)	0.10
22	405930.84	1127274.54	Метод спутниковых геодезических измерений (определений)	0.10
23	405902.92	1127280.65	Метод спутниковых геодезических измерений (определений)	0.10
24	405873.02	1127287.27	Метод спутниковых геодезических измерений (определений)	0.10
1	405872.16	1127283.37	Метод спутниковых геодезических измерений (определений)	0.10

Установить публичный сервитут Публичному акционерному обществу «Россети Волга», ОГРН 1076430006380, ИНН 6430023977, юридический адрес: 410031, Российская Федерация, г. Саратов, ул. Писуньинская, 43/44, на срок 49 лет, для использования земель и земельных участков в целях эксплуатации объекта электроэнергетики: «ЛЭП-0,4 кВ для электроснабжения жилого дома, расположенного по адресу: ГМ, Zubovo-Polyskoye rayon, s. Podnizhskoye, ul. Pririchnaya, dom № 3, Публичный сервитут устанавливается в отношении земельного участка и (или) земель, с кадастровым номером: 13:08:0324001:420.

2. Целью установления публичного сервитута, указанного в пункте 1 настоящего постановления, является размещение объектов электроэнергетики, находящихся в собственности ПАО «Россети Волга».