

Утверждена

Постановление администрации Уголковского сельского поселения Zubovo-
(наименование документа об утверждении, включая наименования

Полянского муниципального района РМ Администрация Уголковского
органов государственной власти или органов местного

сельского поселения Zubovo-Полянского муниципального района РМ
самоуправления, принявших решение об утверждении схемы

или подписавших соглашение о перераспределении земельных участков)

от 30-07-2018

№ 29

**Схема расположения земельного участка или земельных участков
на кадастровом плане территории**

Условный номер земельного участка 13:08:0131007:212:ЗУ1

Площадь земельного участка 1034 м²

Обозначение характерных точек границ	Координаты, м	
	X	Y
1	2	3
1	375990.27	1138108.49
2	375970.75	1138149.82
3	375976.20	1138155.19
4	375939.73	1138241.76
5	375930.19	1138238.18
6	375958.97	1138173.16
7	375979.95	1138122.46
8	375987.54	1138106.75
1	375990.27	1138108.49

Условный номер земельного участка 13:08:0131007:212:ЗУ2

Площадь земельного участка 3512 м²

Обозначение характерных точек границ	Координаты, м	
	X	Y
1	2	3
8	375987.54	1138106.75
9	375979.95	1138122.46
10	375958.97	1138173.16
11	375916.09	1138153.82
12	375946.98	1138082.61

Обозначение характерных точек границ	Координаты, м	
	X	Y
1	2	3
13	375963.31	1138091.24
8	375987.54	1138106.75
Условный номер земельного участка 13:08:0131007:212:ЗУ3		
Площадь земельного участка 3413 м²		
Обозначение характерных точек границ	Координаты, м	
	X	Y
1	2	3
20	375958.97	1138173.16
21	375930.19	1138238.18
22	375886.16	1138221.67
23	375916.09	1138153.82
20	375958.97	1138173.16
Условный номер земельного участка 13:08:0131007:212:ЗУ4		
Площадь земельного участка 1366 м²		
Обозначение характерных точек границ	Координаты, м	
	X	Y
1	2	3
1	375946.98	1138082.61
2	375916.09	1138153.82
3	375886.16	1138221.67
4	375878.15	1138218.67
5	375938.86	1138078.31
1	375946.98	1138082.61

Условный номер земельного участка 13:08:0131007:212:ЗУ5		
Площадь земельного участка 1953 м²		
Обозначение характерных точек границ	Координаты, м	
	X	Y
1	2	3
1	374133.89	1139449.84
2	374133.23	1139490.20
3	374083.37	1139483.39
4	374093.86	1139438.08
5	374110.72	1139440.73
6	374110.06	1139446.55
1	374133.89	1139449.84
Условный номер земельного участка 13:08:0131007:212:ЗУ6		
Площадь земельного участка 2005 м²		
Обозначение характерных точек границ	Координаты, м	
	X	Y
1	2	3
1	374093.86	1139438.08
2	374083.37	1139483.39
3	374081.46	1139491.68
4	374075.77	1139495.48
5	374043.76	1139492.83
6	374062.61	1139435.19
7	374088.58	1139437.25
1	374093.86	1139438.08
Условный номер земельного участка 13:08:0131007:212:ЗУ7		
Площадь земельного участка 2129 м²		
Обозначение характерных точек границ	Координаты, м	
	X	Y
1	2	3
1	374196.45	1139506.45
2	374197.25	1139514.51
3	374177.29	1139509.66

Обозначение характерных точек границ	Координаты, м	
	X	Y
1	2	3
4	374142.30	1139501.17
5	374105.34	1139494.45
6	374069.98	1139505.40
7	374059.90	1139505.53
8	374039.47	1139505.78
9	374013.76	1139496.59
10	373972.02	1139481.68
11	373974.25	1139473.51
12	374042.12	1139497.82
13	374043.76	1139492.83
14	374075.77	1139495.48
15	374081.46	1139491.68
16	374083.37	1139483.39
17	374133.23	1139490.20
1	374196.45	1139506.45
Условный номер земельного участка 13:08:0131007:212:ЗУ8		
Площадь земельного участка 3945 м²		
Обозначение характерных точек границ	Координаты, м	
	X	Y
1	2	3
1	374197.25	1139514.51
2	374208.09	1139622.47
3	374153.14	1139609.12
4	374177.29	1139509.66
1	374197.25	1139514.51
Условный номер земельного участка 13:08:0131007:212:ЗУ9		
Площадь земельного участка 3721 м²		
Обозначение характерных точек границ	Координаты, м	
	X	Y
1	2	3
1	374177.29	1139509.66
2	374153.14	1139609.12

Обозначение характерных точек границ	Координаты, м	
	X	Y
1	2	3
3	374117.46	1139600.46
4	374142.30	1139501.17
1	374177.29	1139509.66
Условный номер земельного участка 13:08:0131007:212:ЗУ10		
Площадь земельного участка 3738 м²		
Обозначение характерных точек границ	Координаты, м	
	X	Y
1	2	3
1	374142.30	1139501.17
2	374117.46	1139600.46
3	374082.05	1139590.97
4	374105.34	1139494.45
1	374142.30	1139501.17
Условный номер земельного участка 13:08:0131007:212:ЗУ11		
Площадь земельного участка 3715 м²		
Обозначение характерных точек границ	Координаты, м	
	X	Y
1	2	3
1	374105.34	1139494.45
2	374082.05	1139590.97
3	374039.19	1139579.49
4	374059.90	1139505.53
5	374069.98	1139505.40
1	374105.34	1139494.45

Условный номер земельного участка 13:08:0131007:212:ЗУ12		
Площадь земельного участка 3468 м²		
Обозначение характерных точек границ	Координаты, м	
	X	Y
1	2	3
1	374059.90	1139505.53
2	374039.19	1139579.49
3	373992.77	1139567.05
4	374013.76	1139496.59
5	374039.47	1139505.78
1	374059.90	1139505.53
Условный номер земельного участка 13:08:0131007:212:ЗУ13		
Площадь земельного участка 3268 м²		
Обозначение характерных точек границ	Координаты, м	
	X	Y
1	2	3
1	374013.76	1139496.59
2	373992.77	1139567.05
3	373951.66	1139556.04
4	373972.02	1139481.68
1	374013.76	1139496.59
Условный номер земельного участка 13:08:0131007:212:ЗУ14		
Площадь земельного участка 3648 м²		
Обозначение характерных точек границ	Координаты, м	
	X	Y
1	2	3
1	376045.25	1137983.00
2	375996.46	1138095.15
3	375968.29	1138082.27
4	376015.89	1137975.29
1	376045.25	1137983.00


Условный номер земельного участка 13:08:0131007:212:ЗУ15		
Площадь земельного участка 3646 м²		
Обозначение характерных точек границ	Координаты, м	
	X	Y
1	2	3
1	376015.89	1137975.29
2	375968.29	1138082.27
3	375942.45	1138066.46
4	375981.71	1137966.31
1	376015.89	1137975.29
Условный номер земельного участка 13:08:0131007:212:ЗУ16		
Площадь земельного участка 3075 м²		
Обозначение характерных точек границ	Координаты, м	
	X	Y
1	2	3
1	376939.59	1138681.42
2	376943.56	1138687.28
3	376947.79	1138710.94
4	376943.20	1138746.85
5	376922.37	1138793.05
6	376888.33	1138774.39
1	376939.59	1138681.42
Условный номер земельного участка 13:08:0131007:212:ЗУ17		
Площадь земельного участка 3114 м²		
Обозначение характерных точек границ	Координаты, м	
	X	Y
1	2	3
1	376939.59	1138681.42
2	376888.33	1138774.39
3	376863.62	1138760.84
4	376919.51	1138661.08
5	376929.45	1138666.40
1	376939.59	1138681.42

Условный номер земельного участка 13:08:0131007:212:ЗУ18		
Площадь земельного участка 3142 м²		
Обозначение характерных точек границ	Координаты, м	
	X	Y
1	2	3
1	376919.51	1138661.08
2	376863.62	1138760.84
3	376839.51	1138747.63
4	376895.24	1138648.08
1	376919.51	1138661.08
5	376907.58	1138658.95
6	376907.45	1138659.16
7	376907.29	1138659.06
8	376907.42	1138658.85
5	376907.58	1138658.95
Условный номер земельного участка 13:08:0131007:212:ЗУ19		
Площадь земельного участка 3141 м²		
Обозначение характерных точек границ	Координаты, м	
	X	Y
1	2	3
1	376895.24	1138648.08
2	376839.51	1138747.63
3	376815.34	1138734.38
4	376870.95	1138635.06
1	376895.24	1138648.08
Условный номер земельного участка 13:08:0131007:212:ЗУ20		
Площадь земельного участка 3154 м²		
Обозначение характерных точек границ	Координаты, м	
	X	Y
1	2	3
1	376870.95	1138635.06
2	376815.34	1138734.38

Обозначение характерных точек границ	Координаты, м	
	X	Y
1	2	3
3	376790.97	1138721.02
4	376846.52	1138621.98
1	376870.95	1138635.06
5	376831.90	1138668.45
6	376832.69	1138673.38
7	376832.44	1138673.42
8	376831.65	1138668.49
5	376831.90	1138668.45
Условный номер земельного участка 13:08:0131007:212:ЗУ21		
Площадь земельного участка 3147 м²		
Обозначение характерных точек границ	Координаты, м	
	X	Y
1	2	3
1	376846.52	1138621.98
2	376790.97	1138721.02
3	376766.66	1138707.70
4	376822.17	1138608.64
5	376824.55	1138610.20
1	376846.52	1138621.98
Условный номер земельного участка 13:08:0131007:212:ЗУ22		
Площадь земельного участка 3155 м²		
Обозначение характерных точек границ	Координаты, м	
	X	Y
1	2	3
1	376822.17	1138608.64
2	376766.66	1138707.70
3	376742.54	1138694.48
4	376799.12	1138593.47
1	376822.17	1138608.64
5	376752.67	1138687.92

Обозначение характерных точек границ	Координаты, м	
	X	Y
1	2	3
6	376752.72	1138688.17
7	376752.53	1138688.20
8	376752.48	1138687.96
5	376752.67	1138687.92
Условный номер земельного участка 13:08:0131007:212:ЗУ23		
Площадь земельного участка 3148 м²		
Обозначение характерных точек границ	Координаты, м	
	X	Y
1	2	3
1	376799.12	1138593.47
2	376742.54	1138694.48
3	376718.91	1138681.53
4	376776.56	1138578.63
1	376799.12	1138593.47
Условный номер земельного участка 13:08:0131007:212:ЗУ24		
Площадь земельного участка 3168 м²		
Обозначение характерных точек границ	Координаты, м	
	X	Y
1	2	3
1	376776.56	1138578.63
2	376718.91	1138681.53
3	376695.54	1138668.72
4	376754.30	1138563.98
1	376776.56	1138578.63

Условный номер земельного участка 13:08:0131007:212:3У25		
Площадь земельного участка 3194 м²		
Обозначение характерных точек границ	Координаты, м	
	X	Y
1	2	3
1	376754.30	1138563.98
2	376695.54	1138668.72
3	376661.78	1138650.22
4	376677.24	1138648.47
5	376732.58	1138549.68
1	376754.30	1138563.98

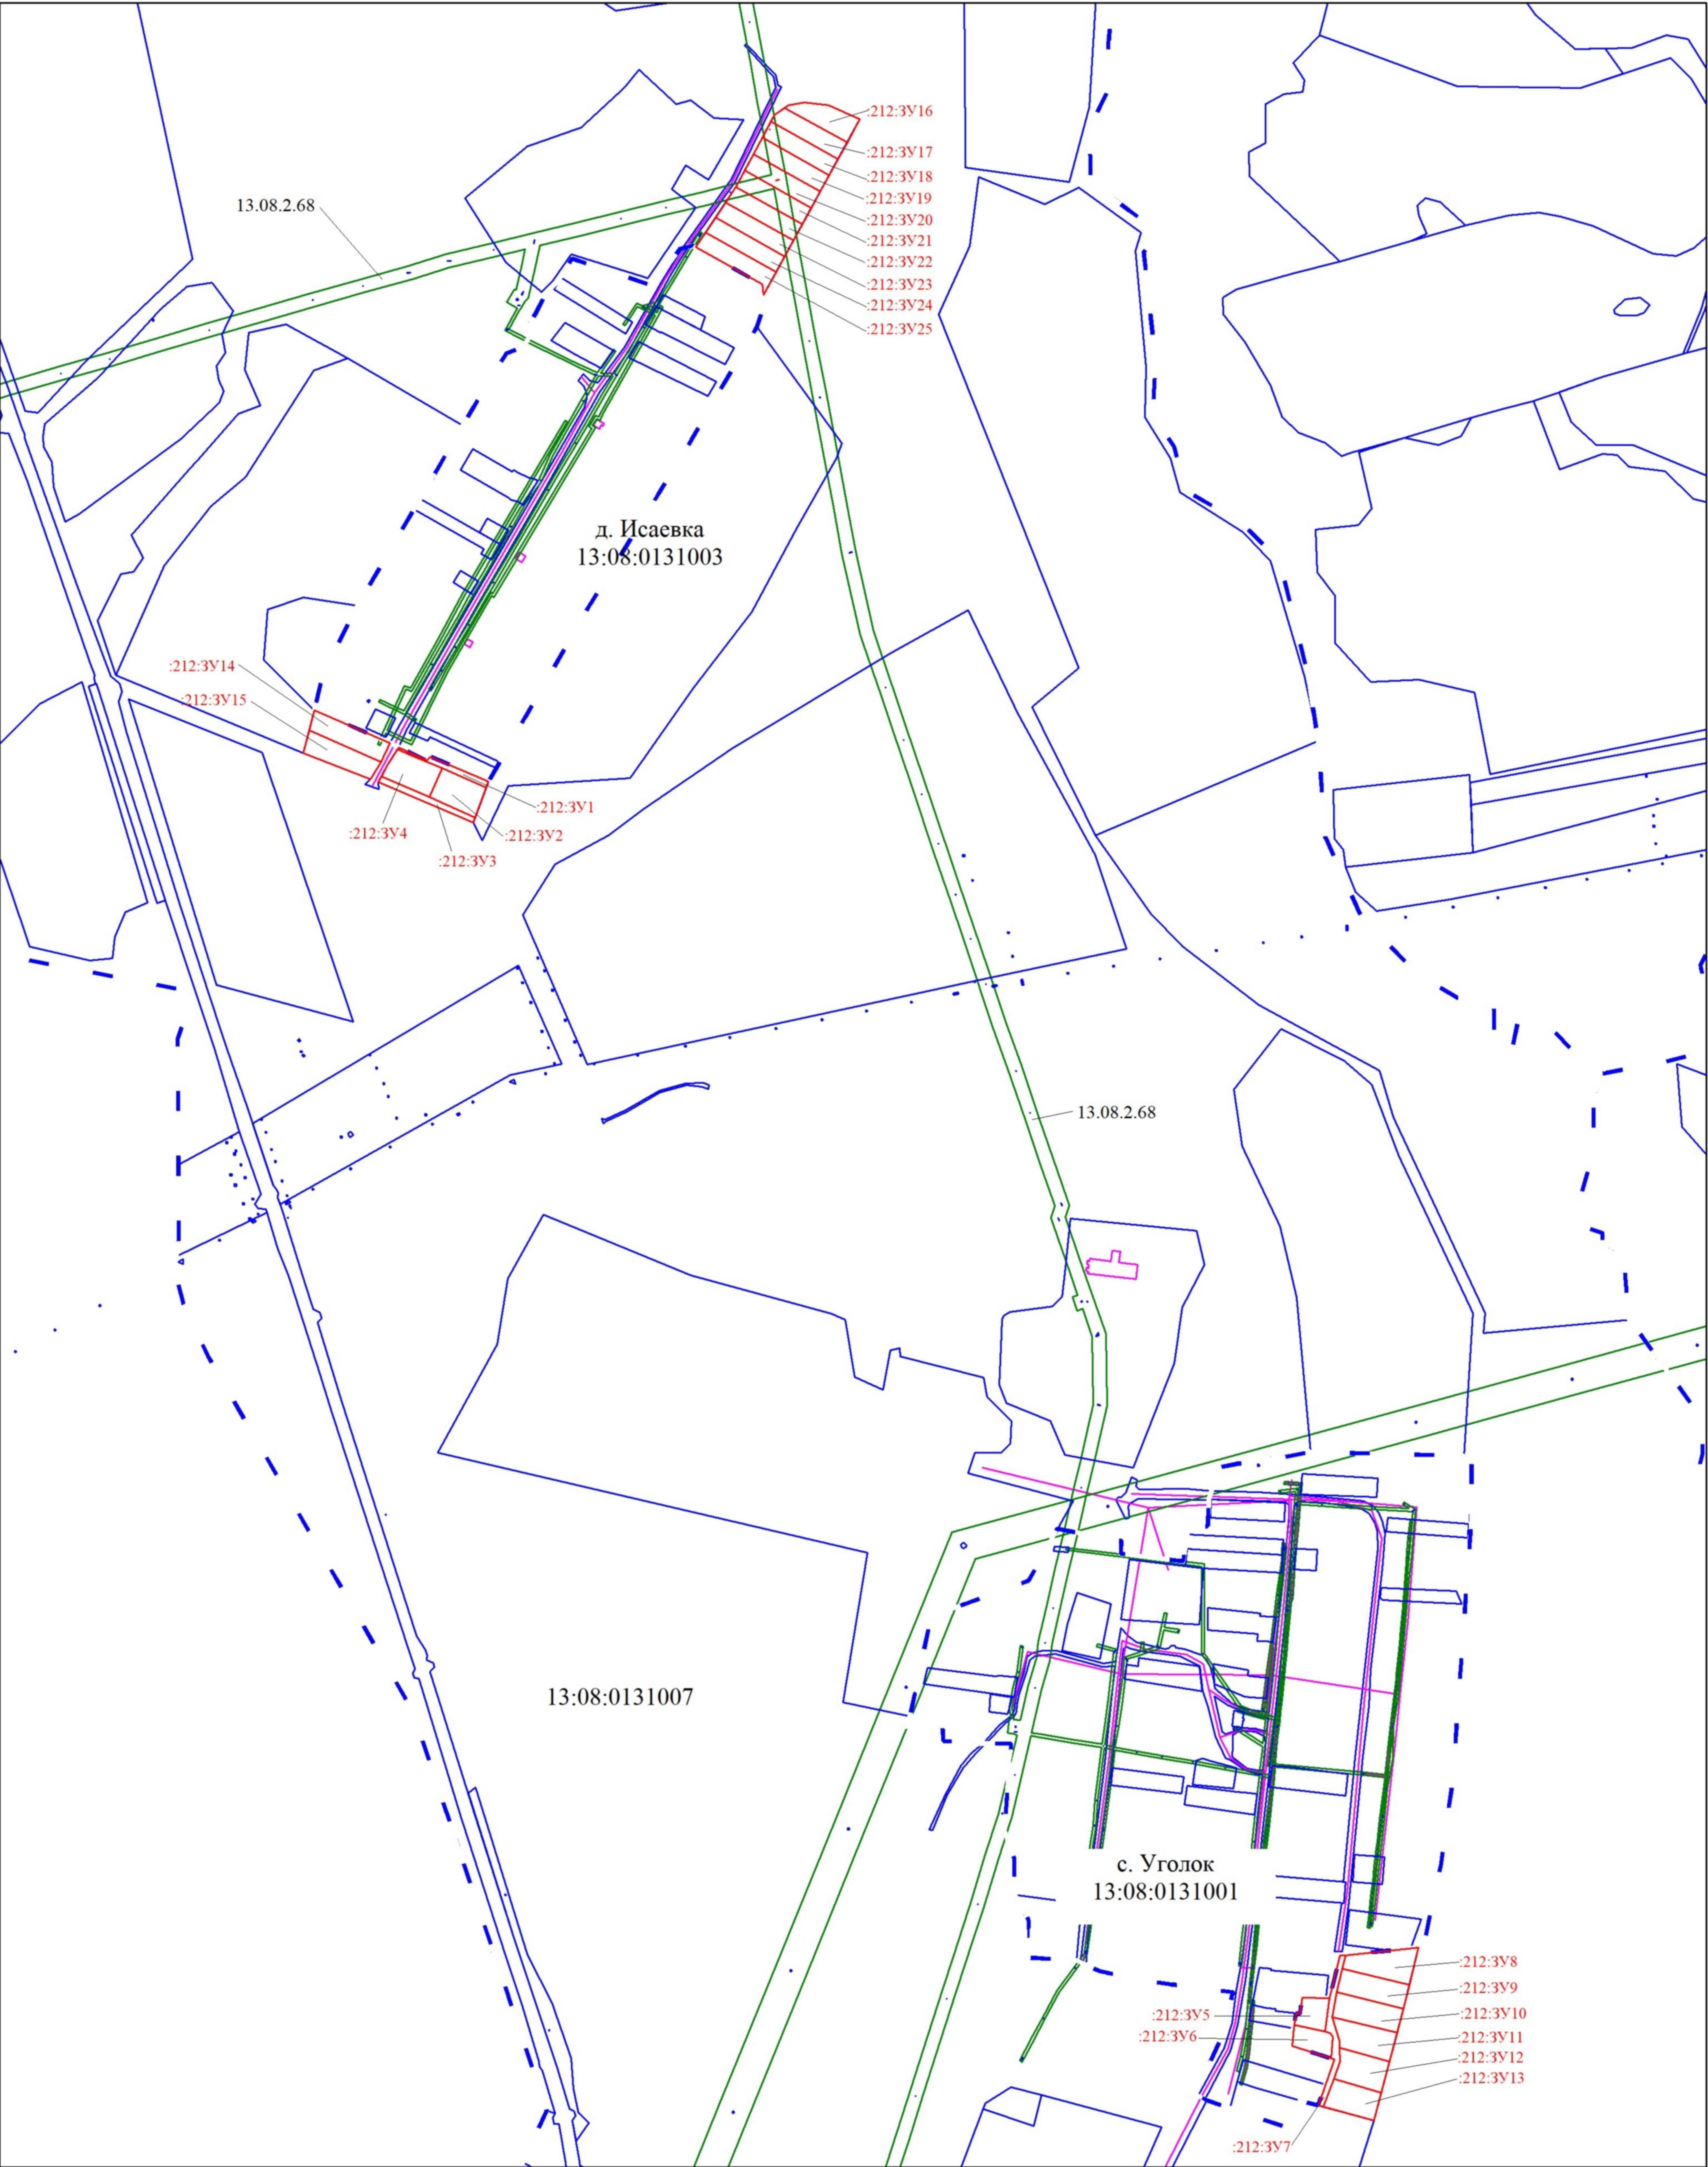

Масштаб 1:13000

Условные обозначения:

- | | | | |
|---------------|---|------|--|
| 13:08:0131003 | - кадастровый номер кадастрового квартала | | - обозначение части границы образуемого земельного участка |
| | - обозначение границы кадастрового квартала | | - обозначение части границы земельного участка сведения о которой содержатся в ГКН |
| д. Исаевка | - обозначение населенного пункта | | |
| 13.08.2.68 | - обозначение зоны с особыми условиями использования территории | :105 | - кадастровый номер земельного участка |