


# Схема тепловых сетей от котельной №1, з.п. Явас






# Схема пенловых семей от копелной №2, з.п. Явас

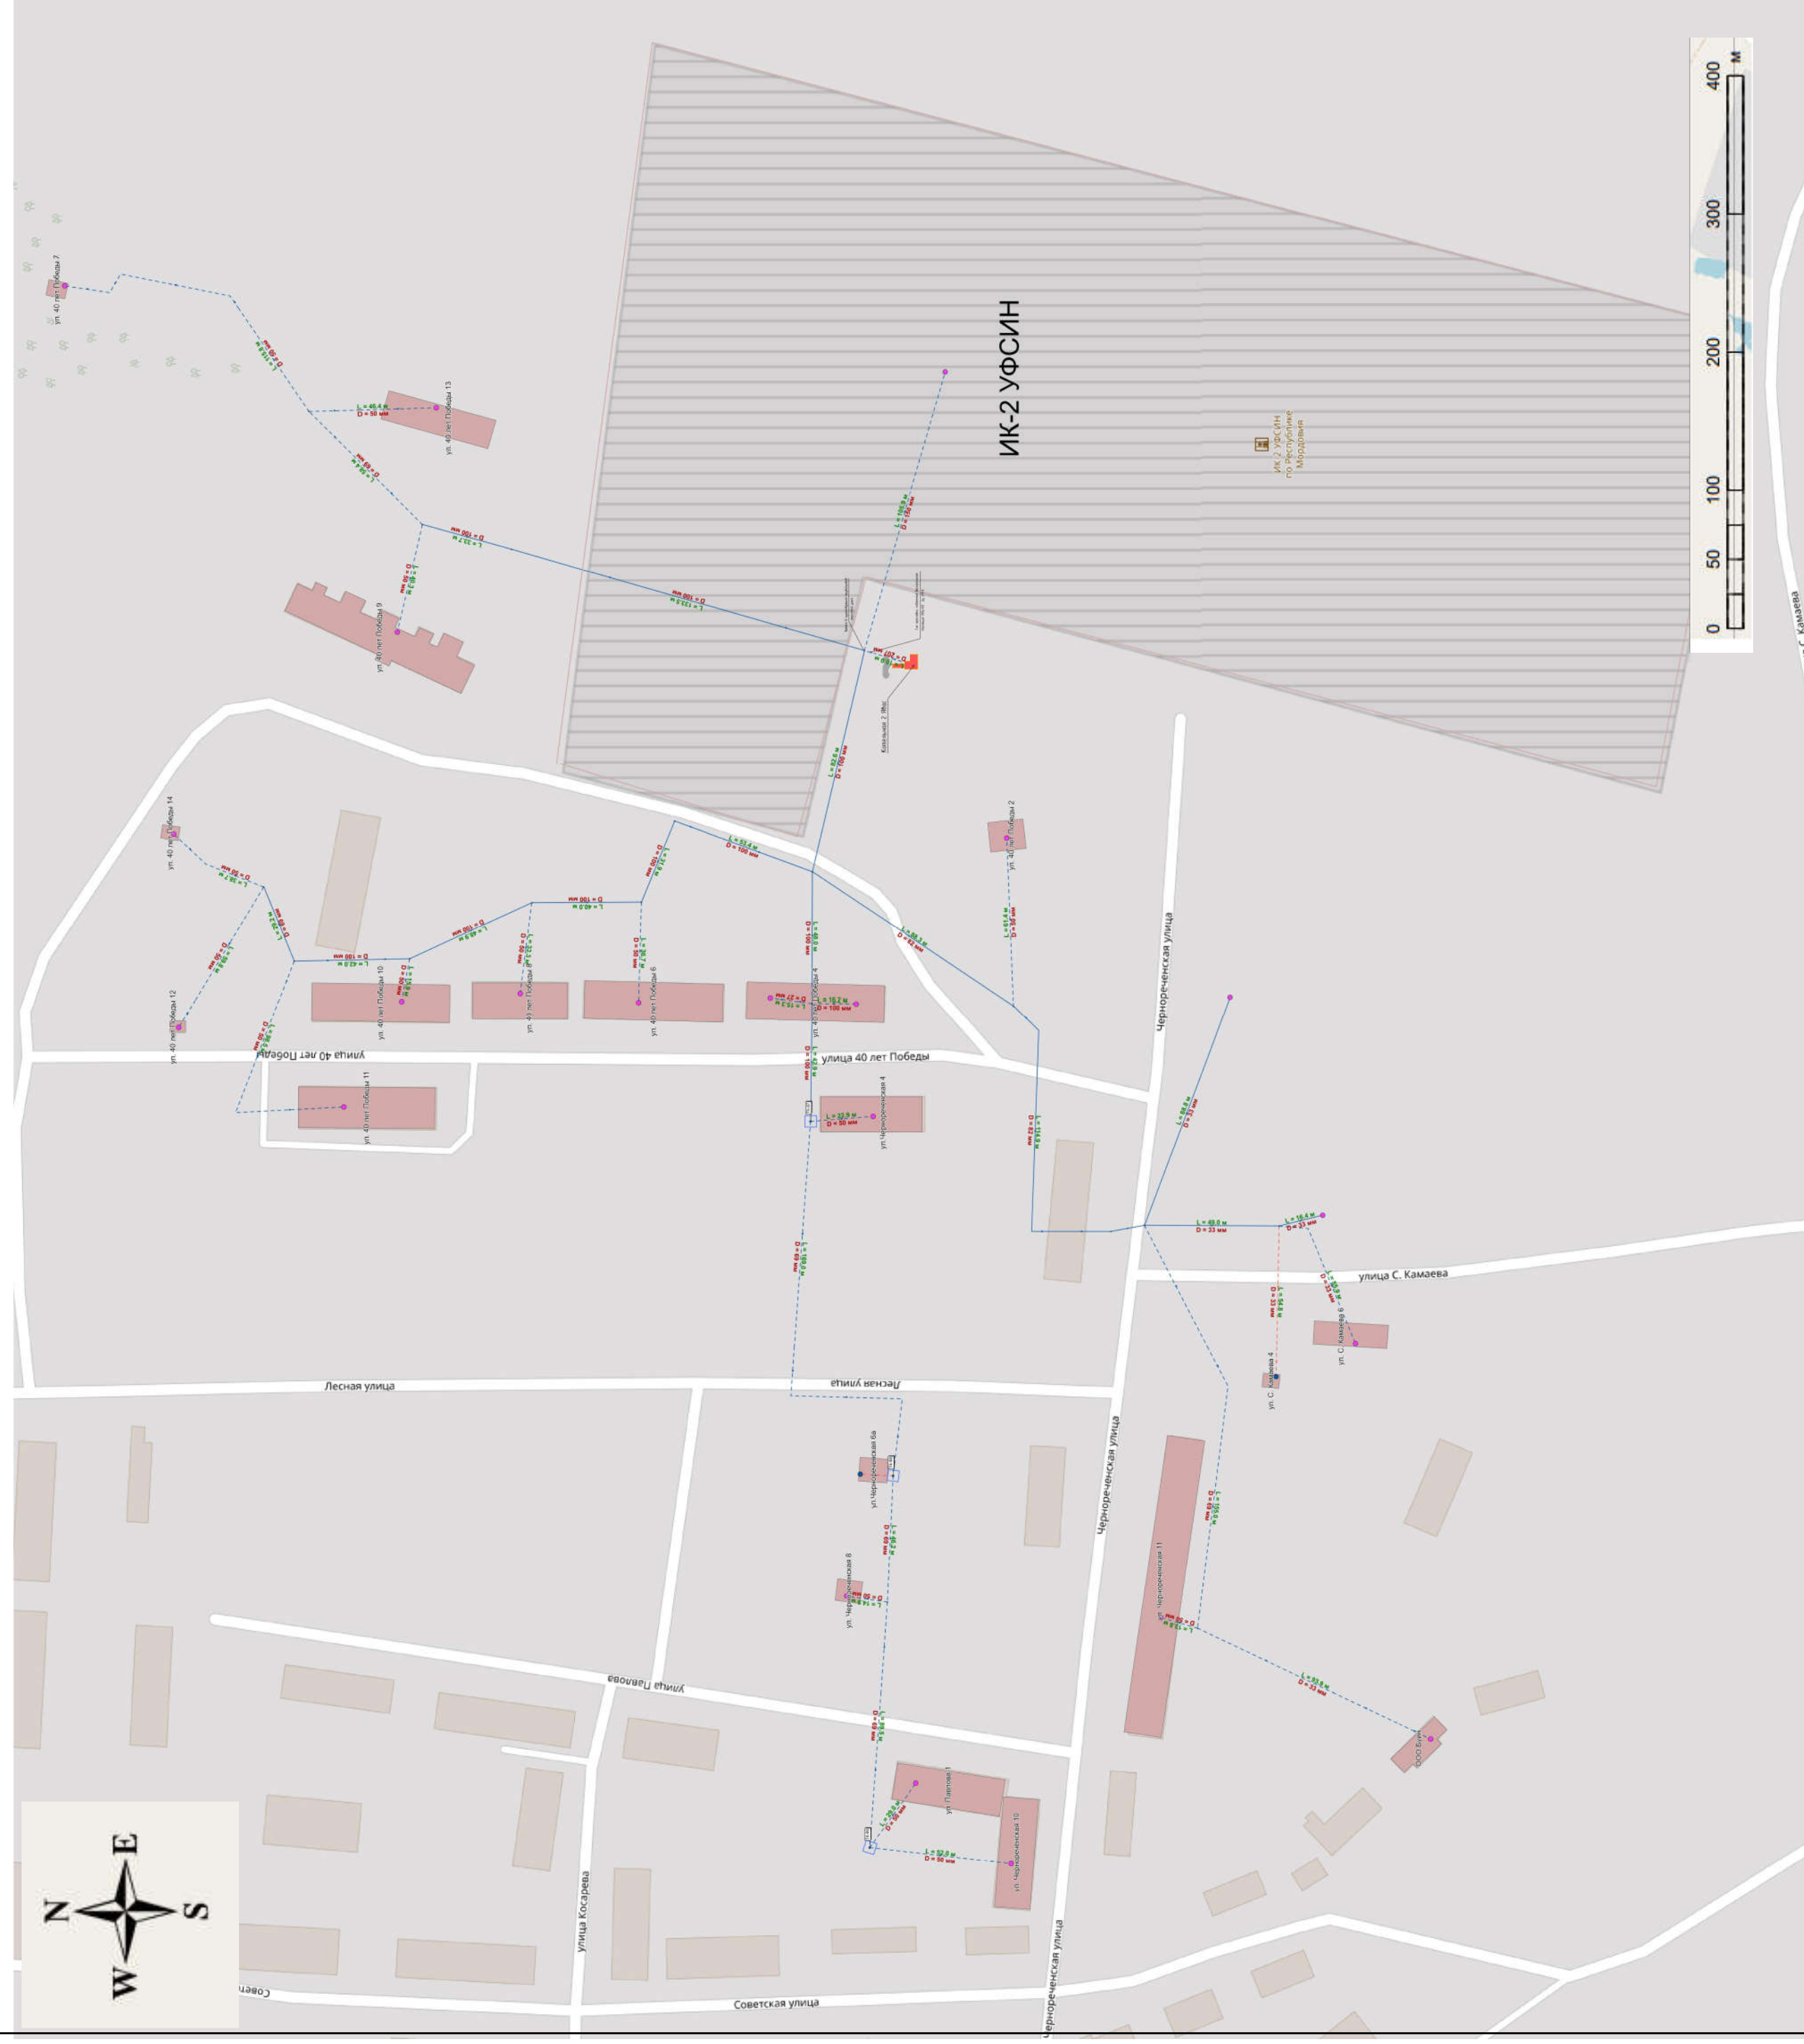

## Условные обозначения

- Котельная
- Потребитель
- Тепловой узел
- Тепловая сеть
- Тепловая камера

# Схема тепловых сетей от котельной №3, п. Озерный

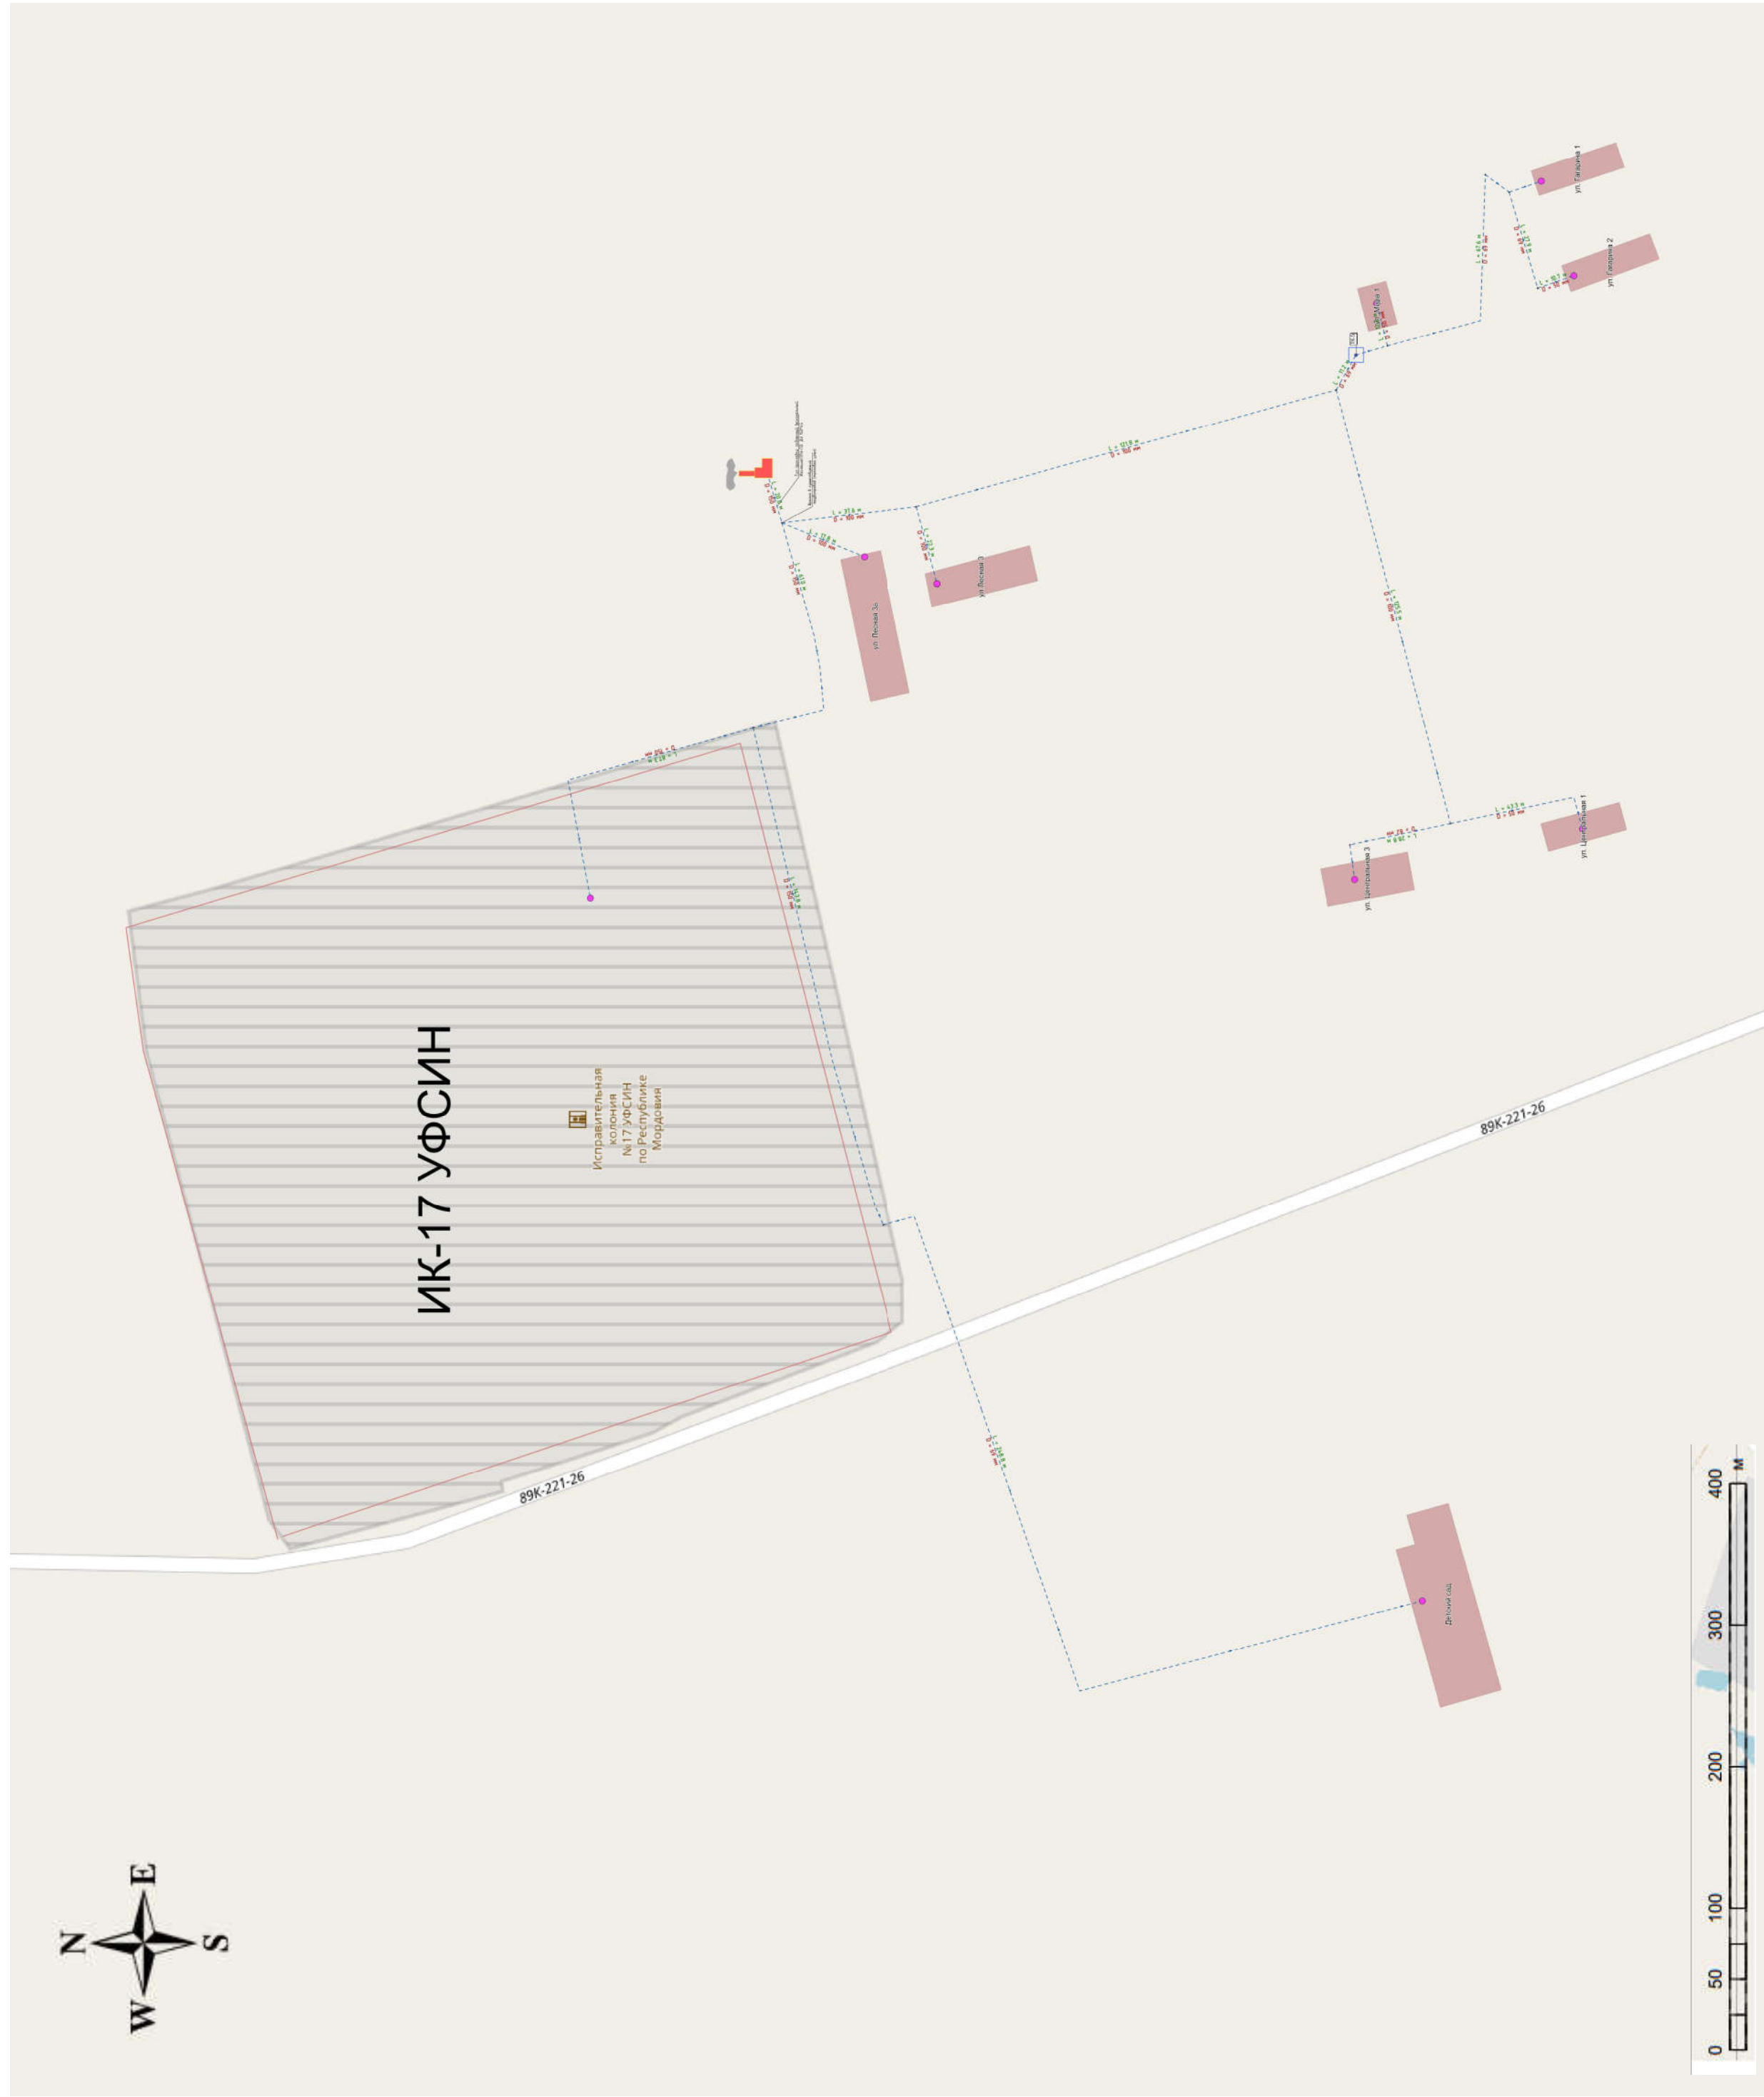

## Условные обозначения

- Котельная
- Потребитель
- Тепловой узел
- Тепловая сеть
- Тепловая камера