


АЗОРОНЬ КЯДЯЛА, ТЕВС НОЛЯВИ МОДАТНЕНИ

ЧЕРТЕЖ ГРАНИЦ ЗЕМЕЛЬ, НАХОДЯЩИХСЯ

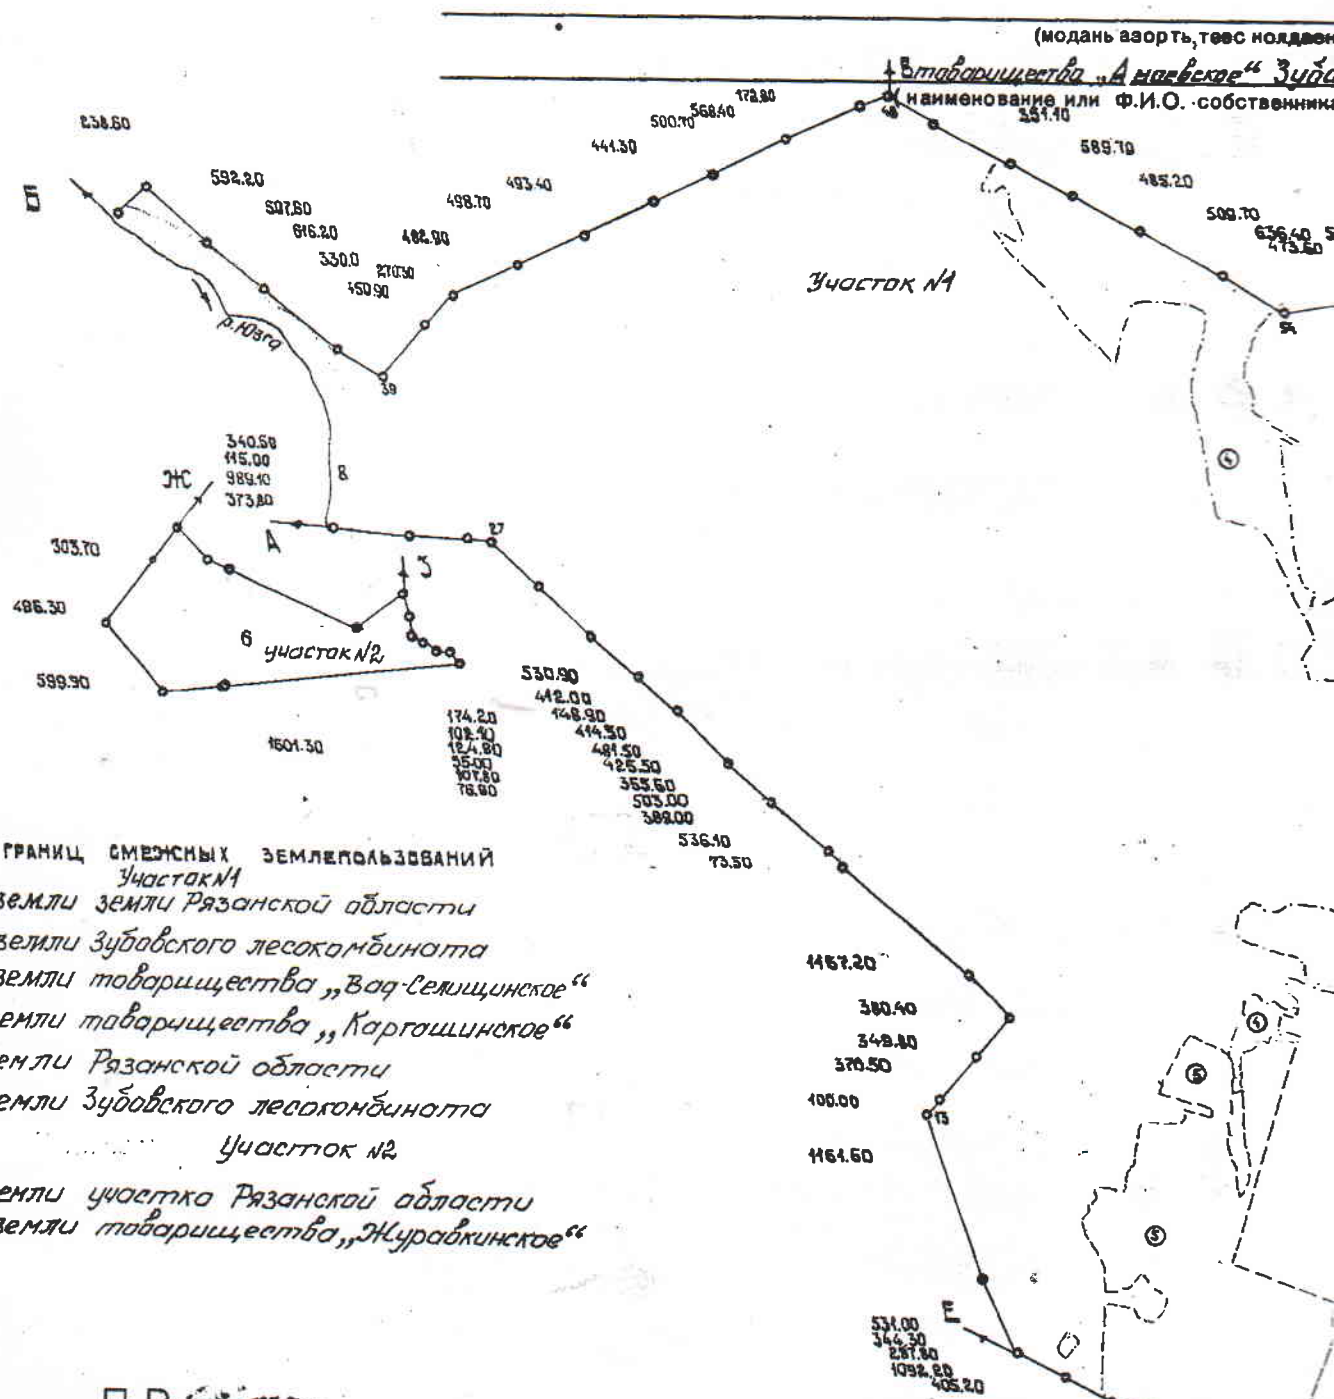

Описание границ смежных землепользований

- Участок №1
 От А до Б земли земли Рязанской области
 От Б до В земли Зубовского лесоконбината
 От В до Г земли товарищества „Вос-Семичинское“
 От Г до Д земли товарищества „Каргошинское“
 От Д до Е земли Рязанской области
 От Е до А земли Зубовского лесоконбината

Участок №2

- От Ж до З земли участка Рязанской области
 От З до Ж земли товарищества „Журавкинское“



Модань теѡсненъ корѡс комитетѡ
 Председатель комитета по земельной реформе

(няденъ путѡмс вѡстѡс)

(подпись)

МАСШТАБЪ 1:
 Масштаб 1:50